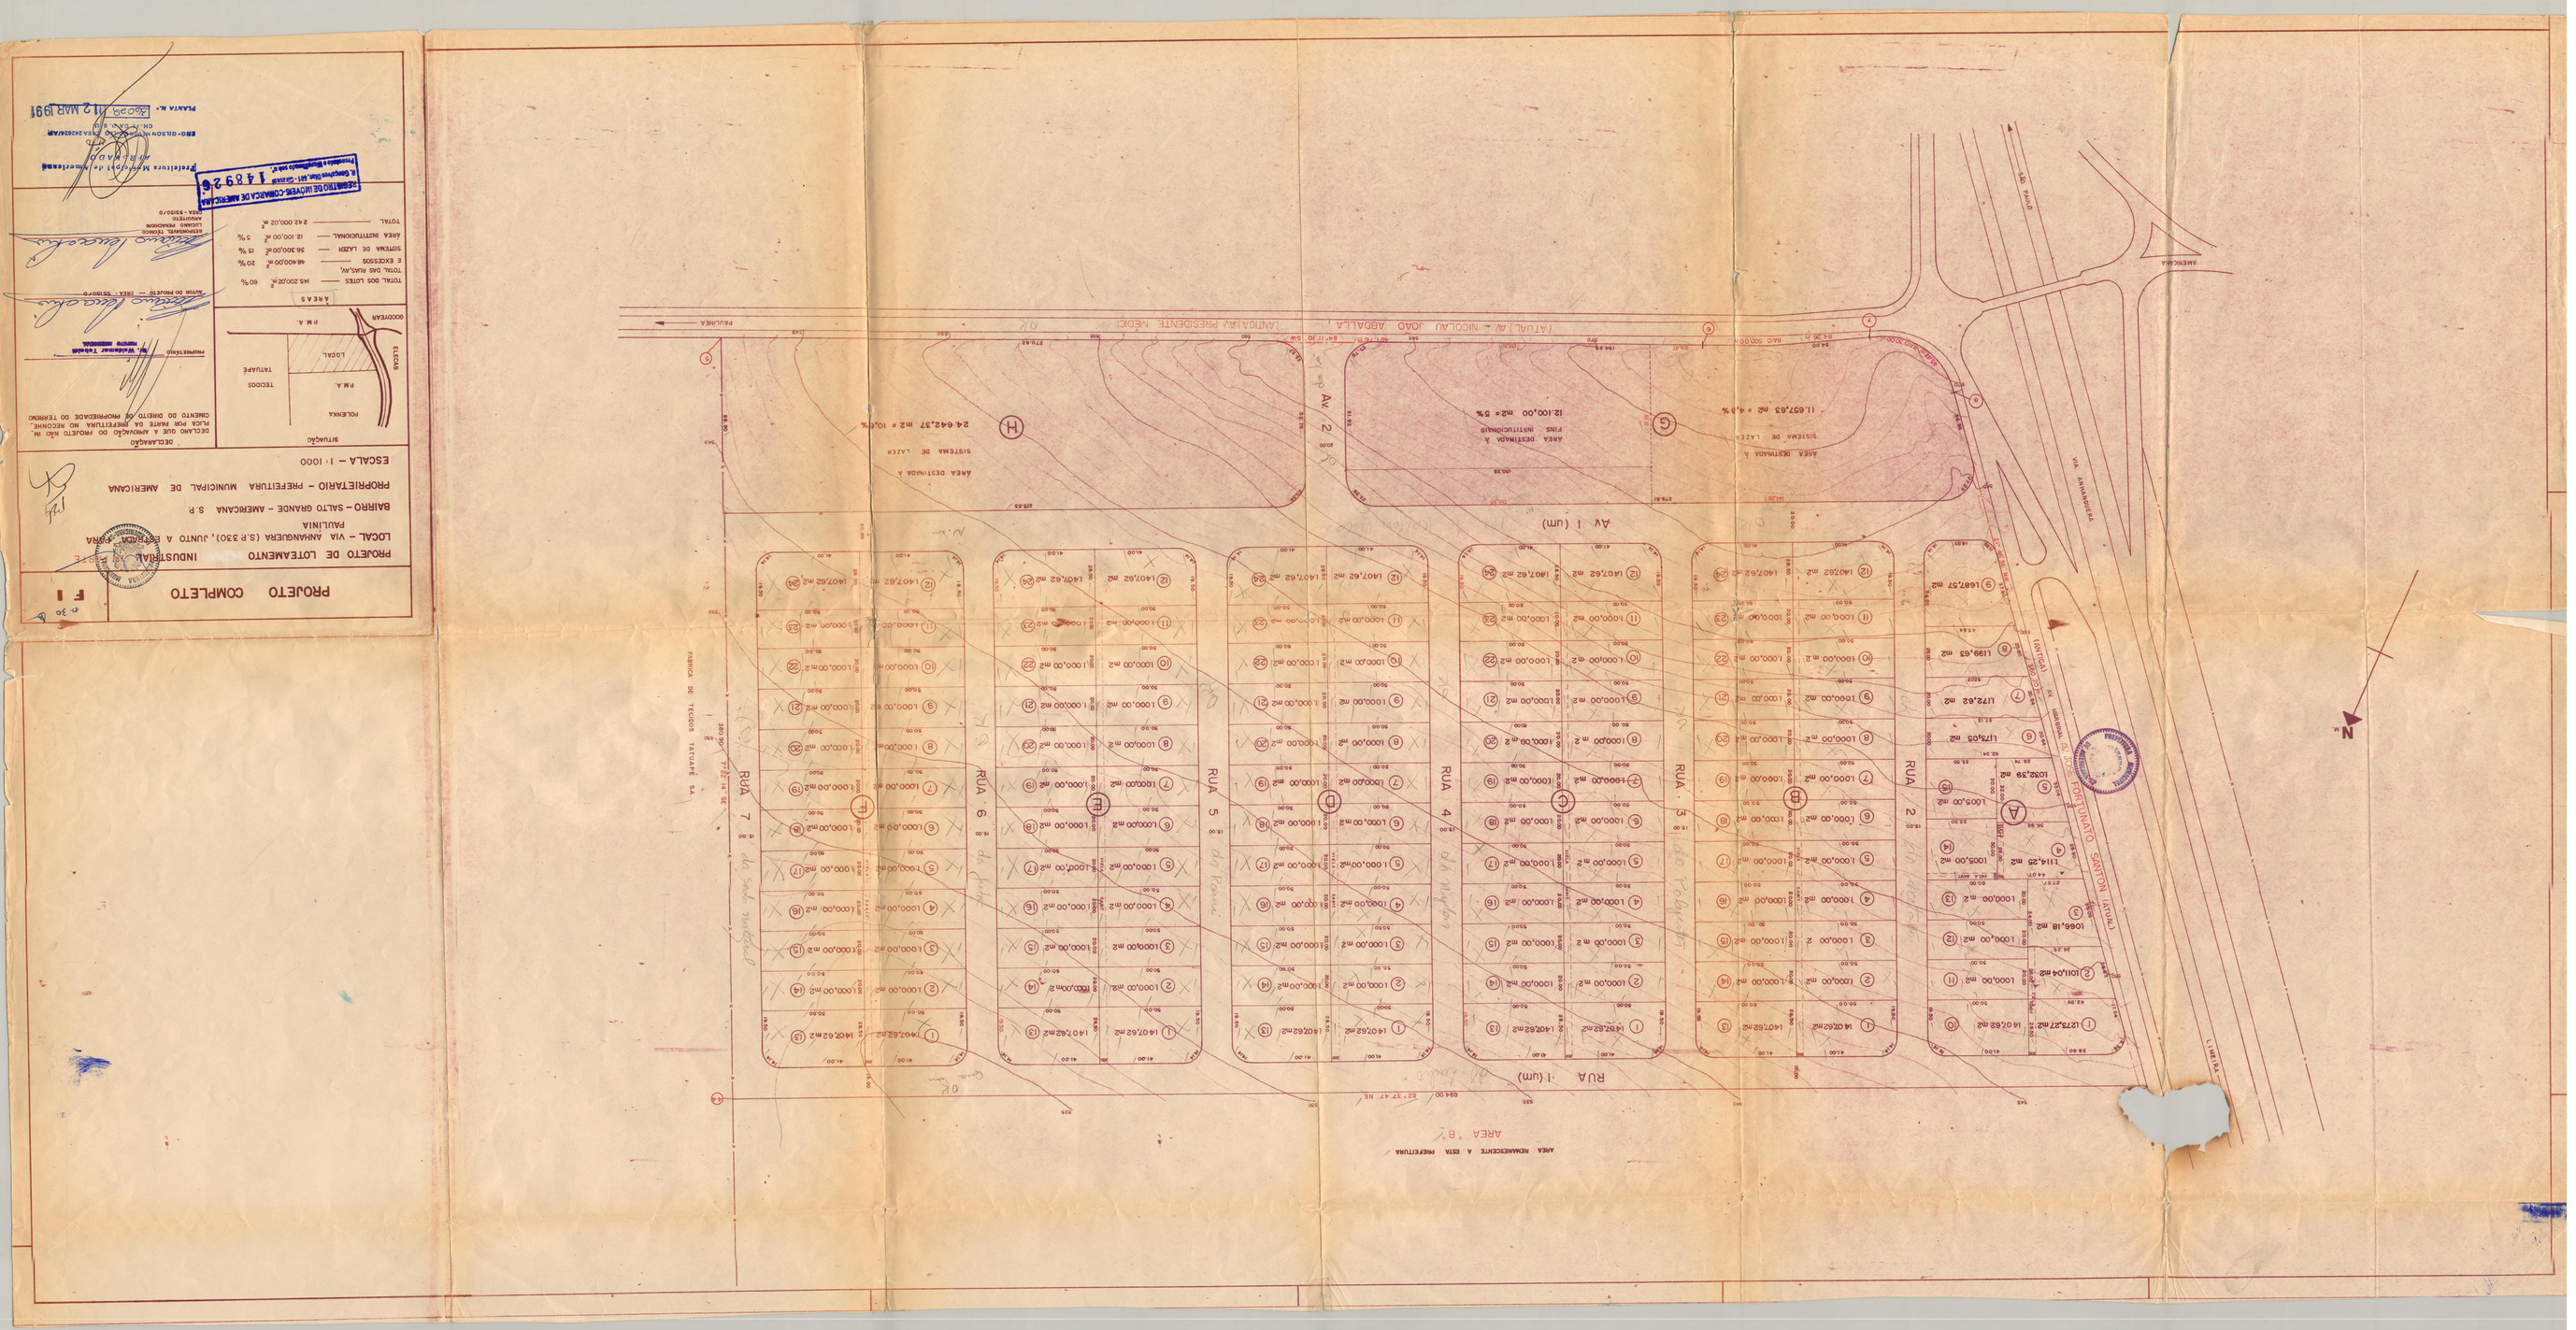
PROJETO COMPLETO
F 1
PROJETO DE LOTEAMENTO INDUSTRIAL
LOCAL – VIA ARANAMBURA (S.R.301), JUNTO A ESTAÇÃO DE ÁGUA
PULLINA
BAIRRO – SALTO GRANDE – AMERICANA S.P.
PROPRIETÁRIO – PREFEITURA MUNICIPAL DE AMERICANA
ESCALA – 1:1000
RUA 1 (um)
RUA 2
RUA 3
RUA 4
RUA 5
RUA 6
RUA 7
AV 1 (um)
AV 2
AREA "B"
AREA DESTINADA A ÁREA DESTINADA A SISTEMA DE LAZER
12.000,00 m2= 5%
24.642,57 m2 = 10%
N