

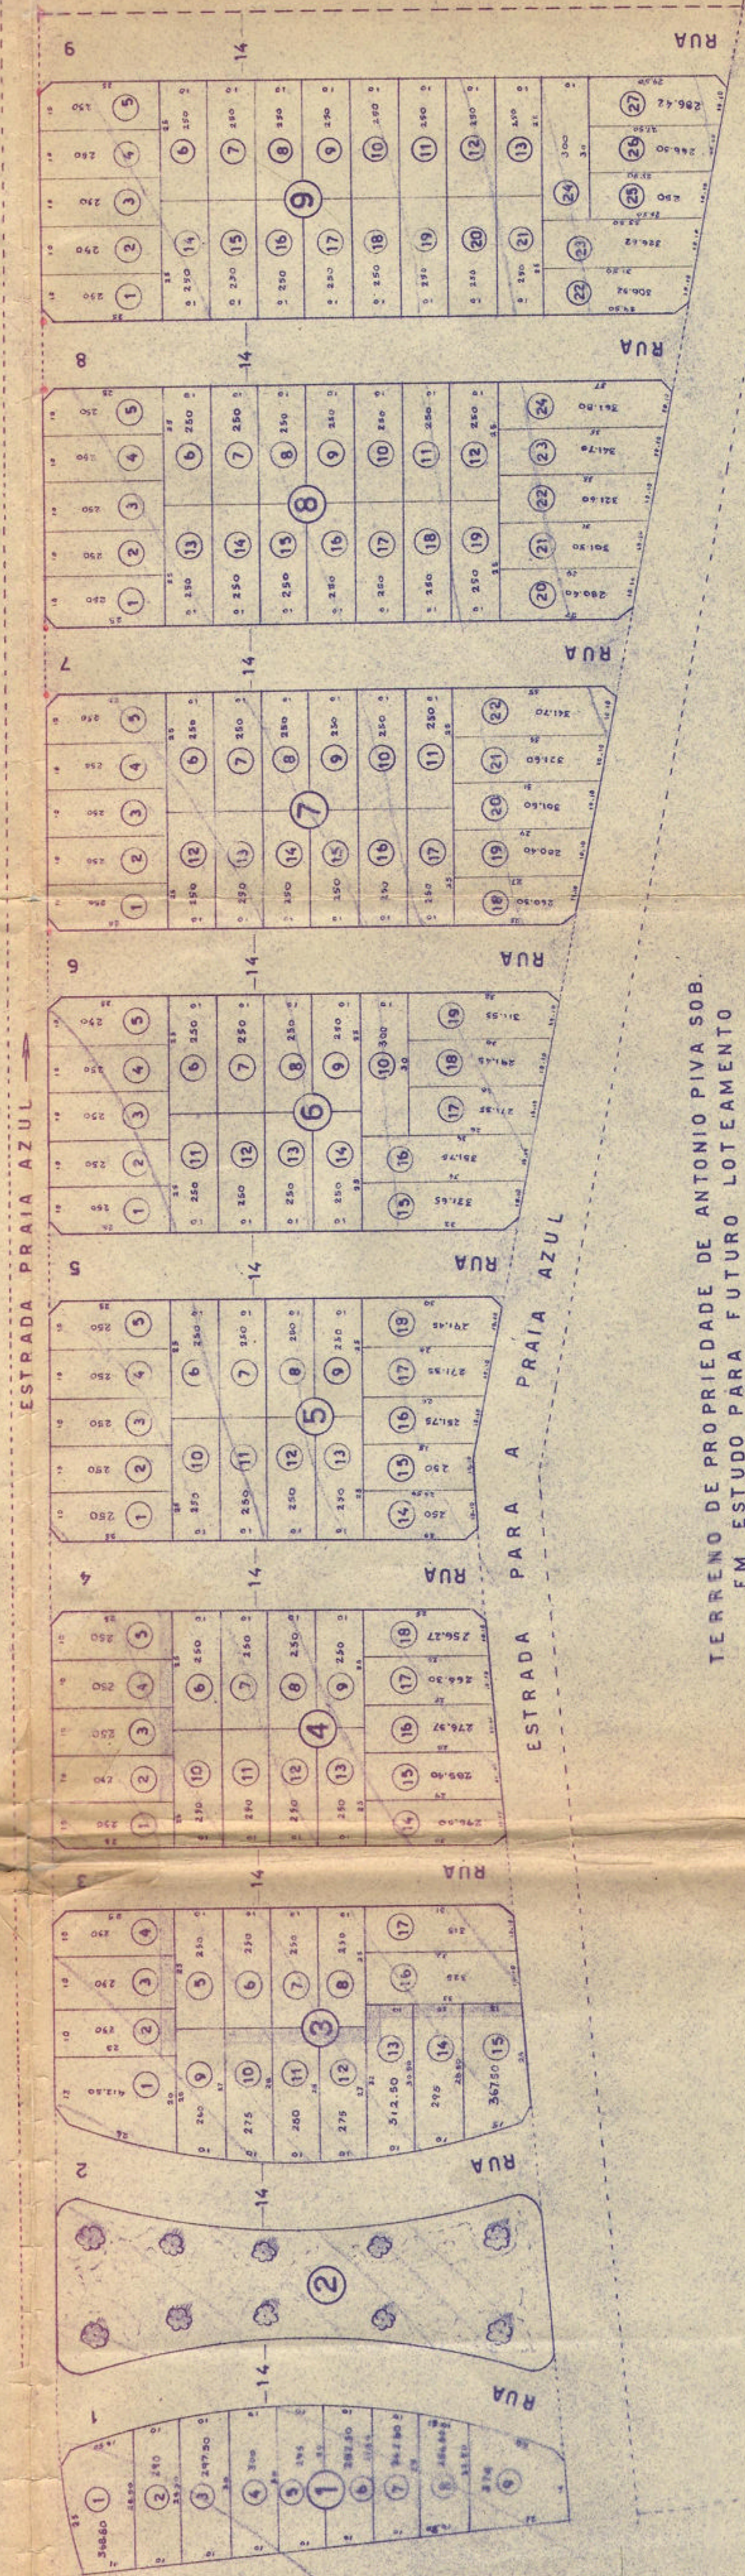
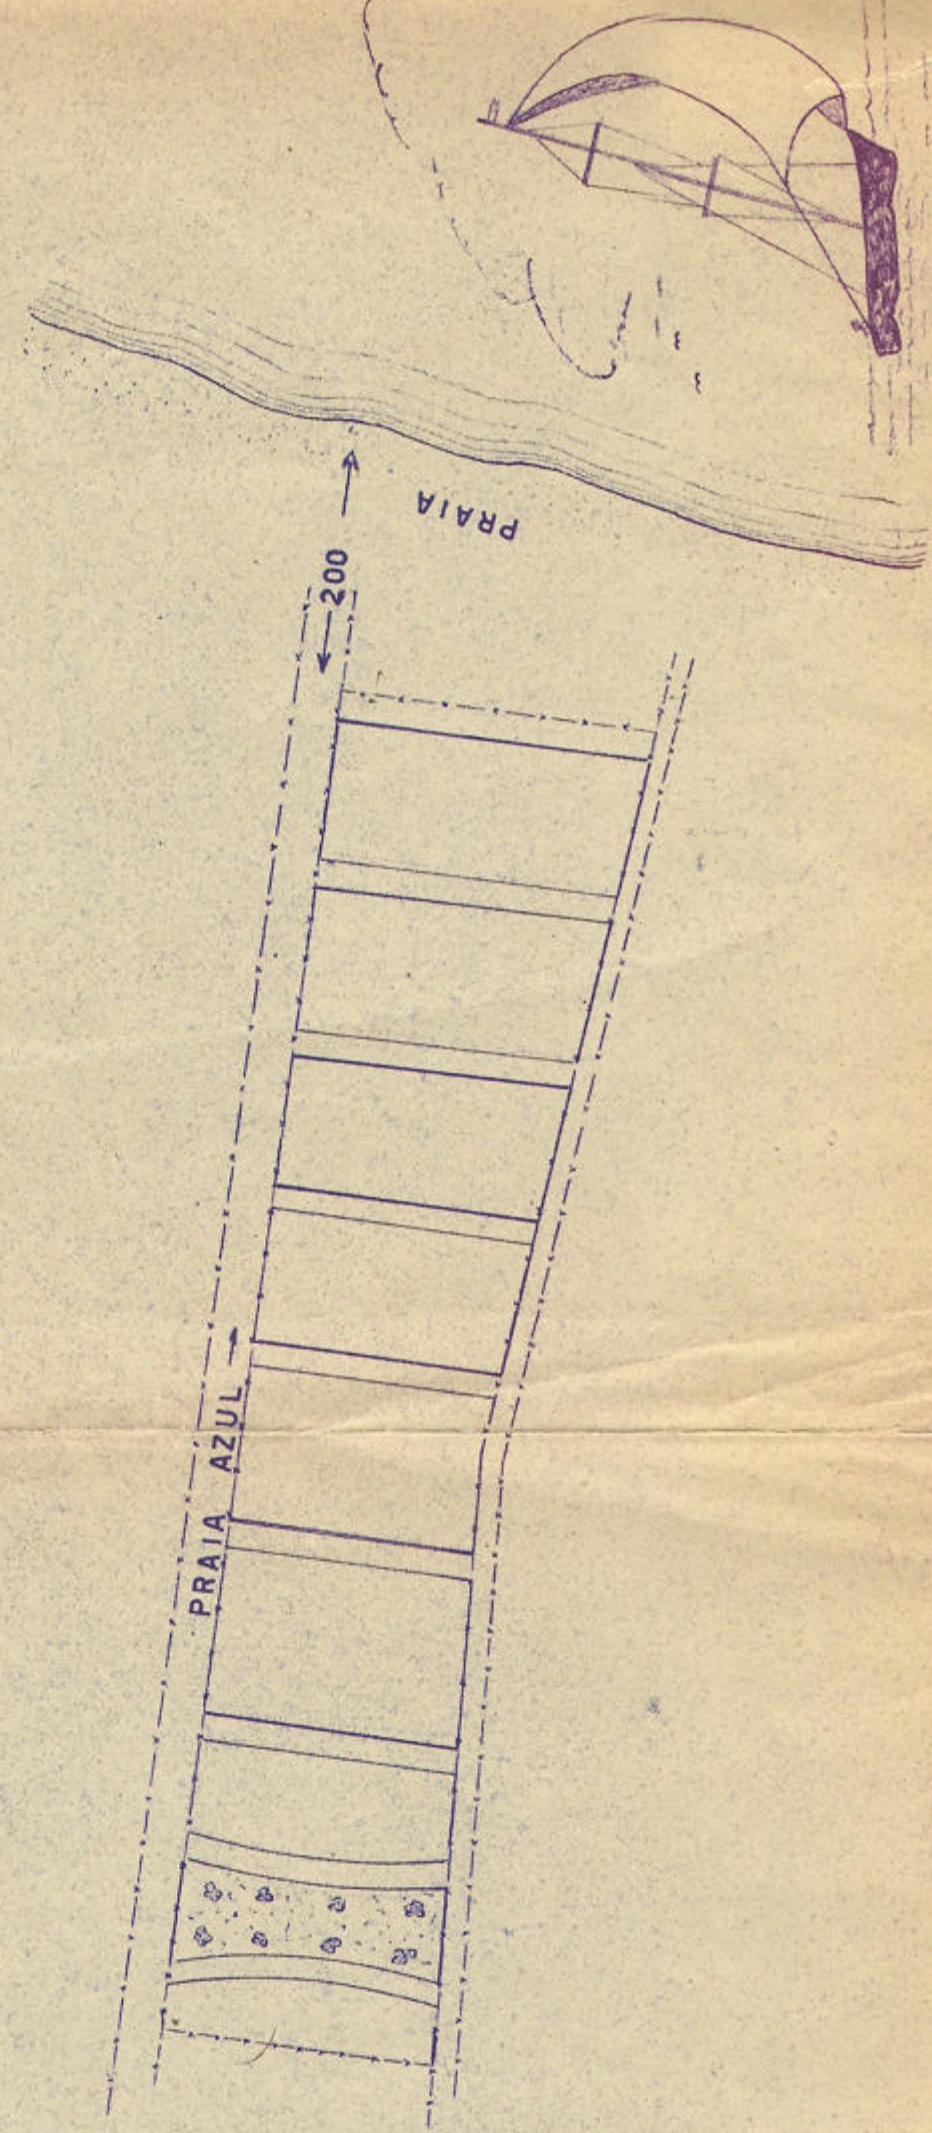


BALNEÁRIO RIVIERA

CONCESSIONÁRIA EXCLUSIVA
SOCIEDADE TÉCNICA IMOBILIÁRIA
"SOTIL"

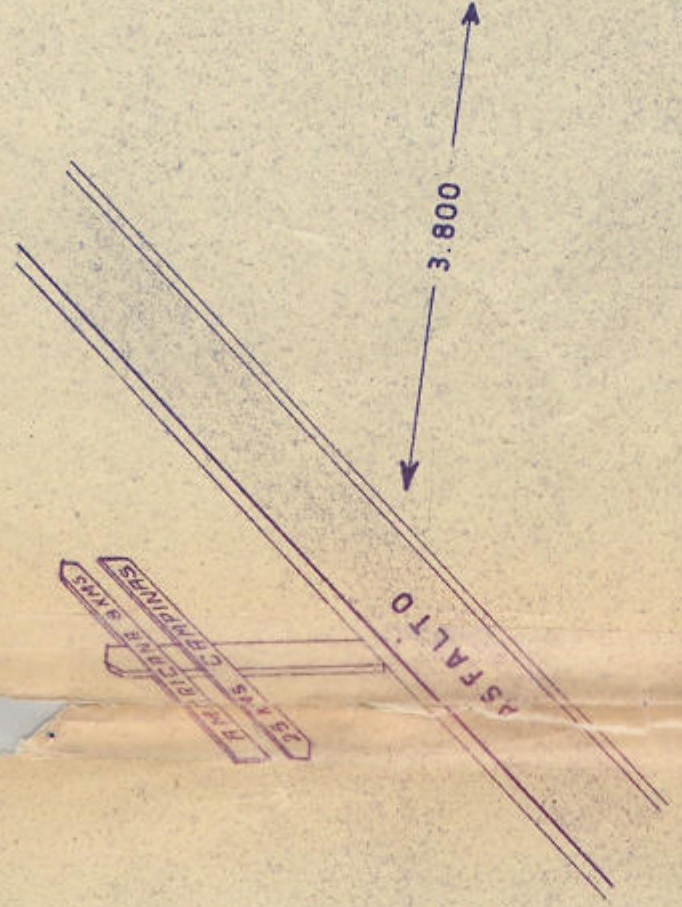

TERRENO DE PROPRIEDADE DE ANTONIO PIVA SOB.
EM ESTUDO PARA FUTURO LOTEAMENTO

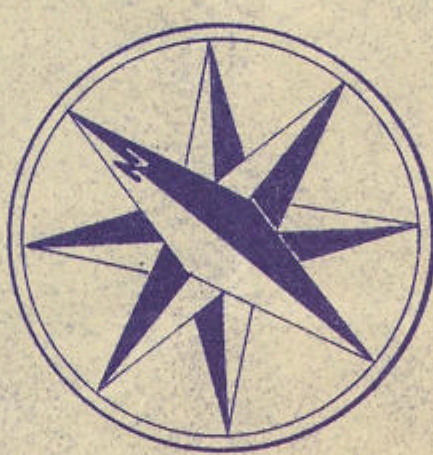

PROJETO DE LOTEAMENTO	UNICA
BALNEÁRIO RIVIERA	
REPRESA	AMERICANA
ANTONIO PIVA SOBRINHO	
ESCALA - 1:1000	
SITUAÇÃO	DECLARO QUE A APROVAÇÃO DO PROJETO DE LOTEAMENTO RECONHECIMENTO POR PARTE DA PREFEITURA DO DREITO DE PROPRIEDADE DO TERRENO.
ÁREAS	
DOS LOTES 41.245,78	
DAS RUAS 12.432,00	
DA PRACA 6.240,00	
TOTAL 59.917,78	

APROVO
20/11/53
PREFEITURA MUNICIPAL
D.O.V.
ARQUIVADO
20/11/53

ENTRADA

PP. PROPRIETÁRIO
Antonio Piva Sobrinho
ENGENHEIRO
Antonio Piva Sobrinho