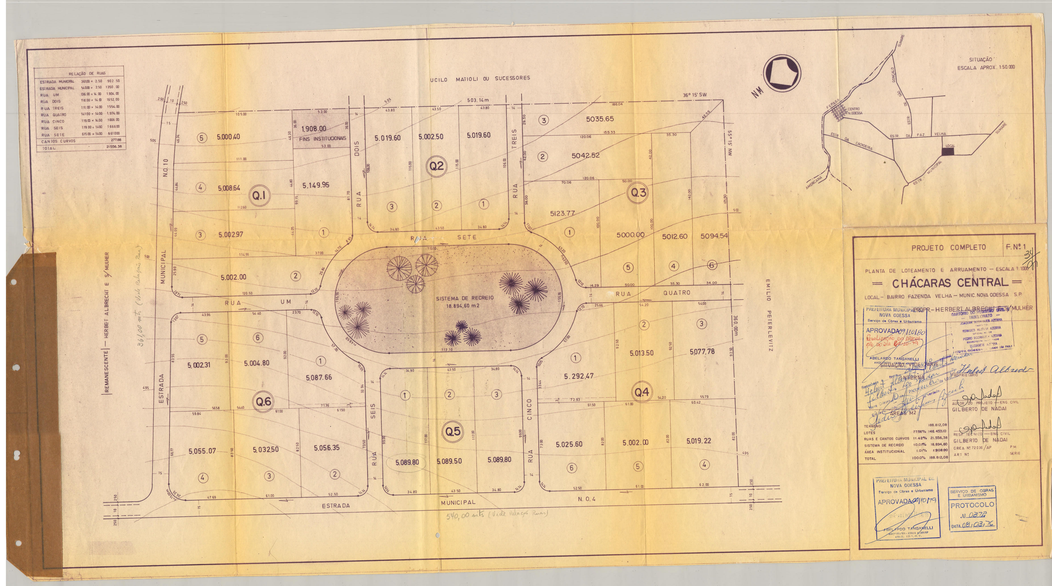
RELAÇÃO DE RUAS
ESTRADA MUNICIPAL 3688 x 3.10 11.432,80
ESTRADA MUNICIPAL 4.038 x 3.10 12.517,80
RUA UM 1.828,30 x 6,10 11.145,26
RUA DOIS 1.828,30 x 6,10 11.145,26
RUA TRES 1.218,87 x 6,10 7.431,15
RUA QUATRO 1.218,87 x 6,10 7.431,15
RUA CINCO 1.218,87 x 6,10 7.431,15
RUA SEIS 1.218,87 x 6,10 7.431,15
RUA SETE 1.218,87 x 6,10 7.431,15
CANTOS CURVOS 277,00
TOTAL 2.006,38
UCILO MATIOLI OU SUCESSORES
503,54m
36° 10' SW
NORTE
1.908,00
FINS INSTITUCIONAIS
5.000,40
5.008,64
5.002,97
5.002,00
5.149,95
5.019,60
5.002,50
5.019,60
5035,65
5042,82
5123,77
5000,00
5012,60
5094,54
5.002,31
5.004,80
5.087,66
5.055,07
5.032,50
5.058,35
5.089,80
5.089,50
5.089,80
5.025,60
5.002,00
5.019,22
5.013,50
5.077,78
5.292,47
Q.1
Q.2
Q.3
Q.4
Q.5
Q.6
RUA SETE
RUA UM
RUA DOIS
RUA TRES
RUA QUATRO
RUA SEIS
RUA CINCO
ESTRADA MUNICIPAL
ESTRADA MUNICIPAL
N.O.4
SISTEMA DE RECREIO
18.894,85 m2
EMILIO PETERLINITZ
AMANDESCENTE — HERBERT ALBRECHT E S/ MULHER
SITUAÇÃO
ESCALA APROX. 1:50.000
PROJETO COMPLETO
F. Nº 1
PLANTA DE LOTEAMENTO E ARRUAMENTO — ESCALA 1:1000
CHÁCARAS CENTRAL
LOCAL — BAIRRO FAZENDA VELHA — MUNIC. NOVA ODESSA S.P.
PROPRIETÁRIO — HERBERT ALBRECHT E MULHER
APROVADO
PREFEITURA MUNICIPAL DE NOVA ODESSA
Serviço de Obras e Urbanismo
GILBERTO DE NÁCAI
PROTOCOLO
Nº 1237