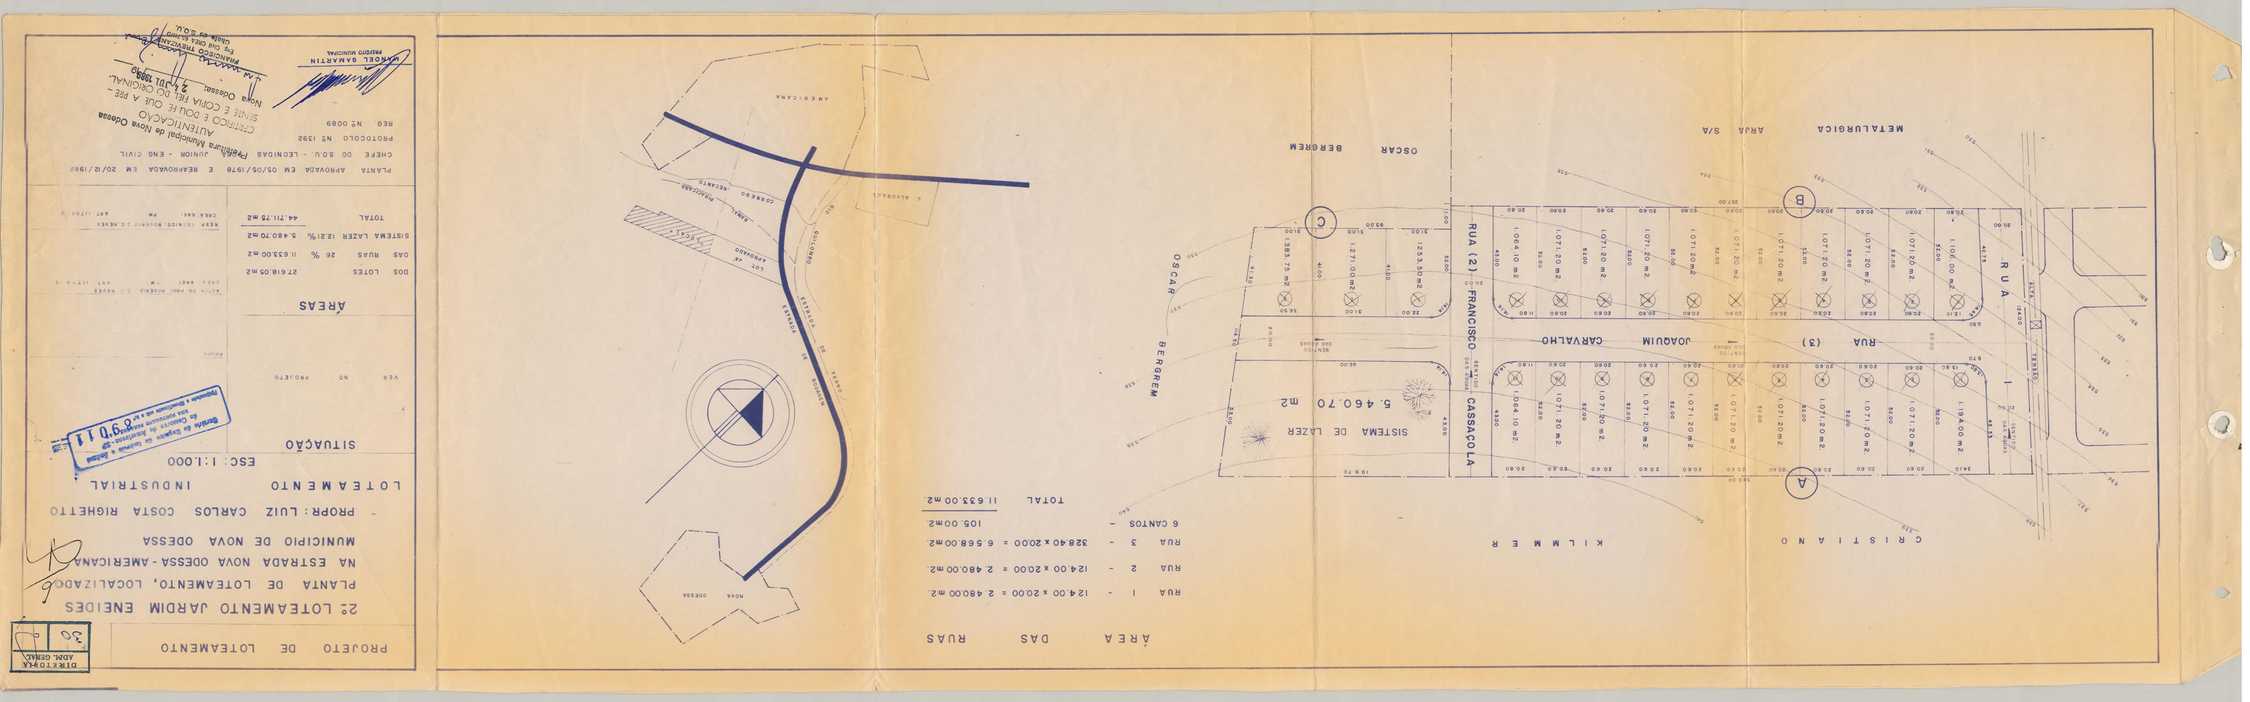

DIRETORIA ADM. OBRAS
26