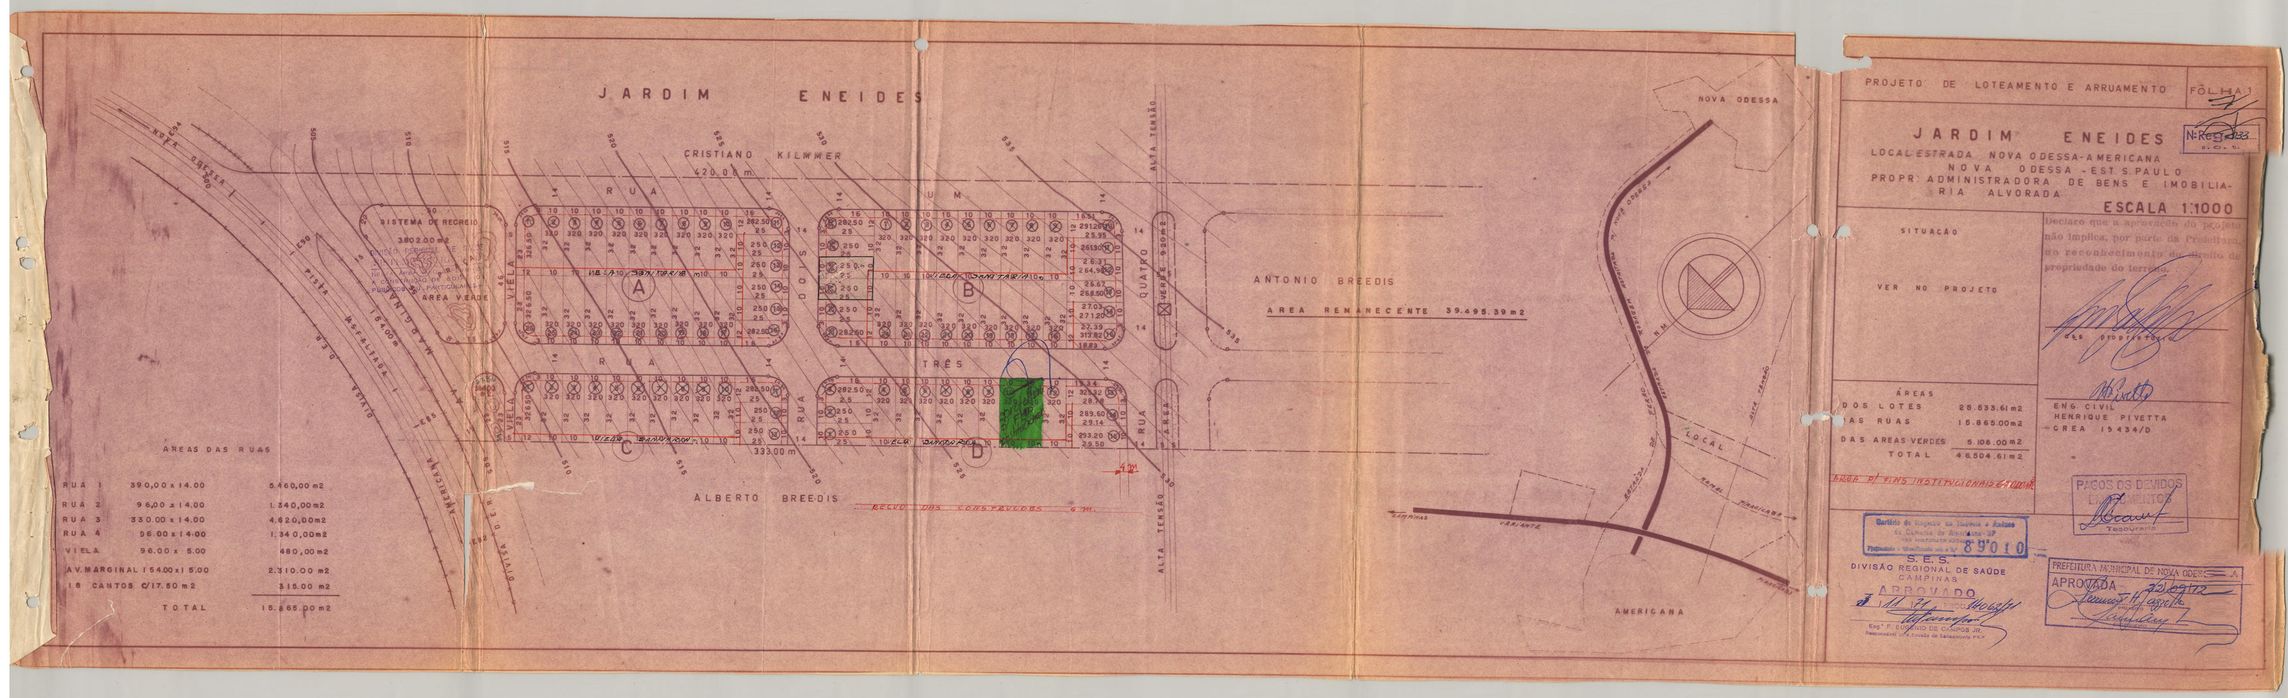
JARDIM ENEIDES
CRISTIANO KIELWEER
RUA UM
RUA DOIS
RUA TRES
RUA QUATRO
ALTA TENSÃO
ANTONIO BREEDIS
AREA REMANESCENTE 39.495,39 m2
ALBERTO BREEDIS
333,00 m
SISTEMA DE RECREIO
ARBORIZAÇÃO
AREA VERDE
NOVA ODESSA
AMERICANA
LOCAL
ÁREAS DAS RUAS
RUA 1 390,00 x 14,00 5.460,00 m2
RUA 2 98,00 x 14,00 1.540,00 m2
RUA 3 330,00 x 14,00 4.620,00 m2
RUA 4 96,00 x 14,00 1.540,00 m2
VILA 98,00 x 5,00 489,00 m2
AV. MARGINAL 1.540,00 x 1,50 2.310,00 m2
18 CANTOS 0/17,50 m2 315,00 m2
TOTAL 15.685,00 m2
PROJETO DE LOTEAMENTO E ARRUAMENTO
FOLHA 1
JARDIM ENEIDES
LOCAL: ESTRADA NOVA ODESSA-AMERICANA
NOVA ODESSA - EST. S. PAULO
PROPR. ADMINISTRADORA DE BENS E IMOBILIARIA ALVORADA
ESCALA 1:1000
SITUAÇÃO
VER NO PROJECTO
ÁREAS
DOS LOTES 20.520,61 m2
DAS RUAS 10.685,00 m2
DAS AREAS VERDES 5.108,00 m2
TOTAL 46.314,61 m2
ENG. CIVIL
HENRIQUE PIVETTA
CREA 15434/D
PREFEITURA MUNICIPAL DE NOVA ODESSA
APROVADA
SERVIÇO DE SAÚDE E SANEAMENTO
S.E.S.
DIVISÃO REGIONAL DE SAÚDE
CAMPINAS
APROVADO