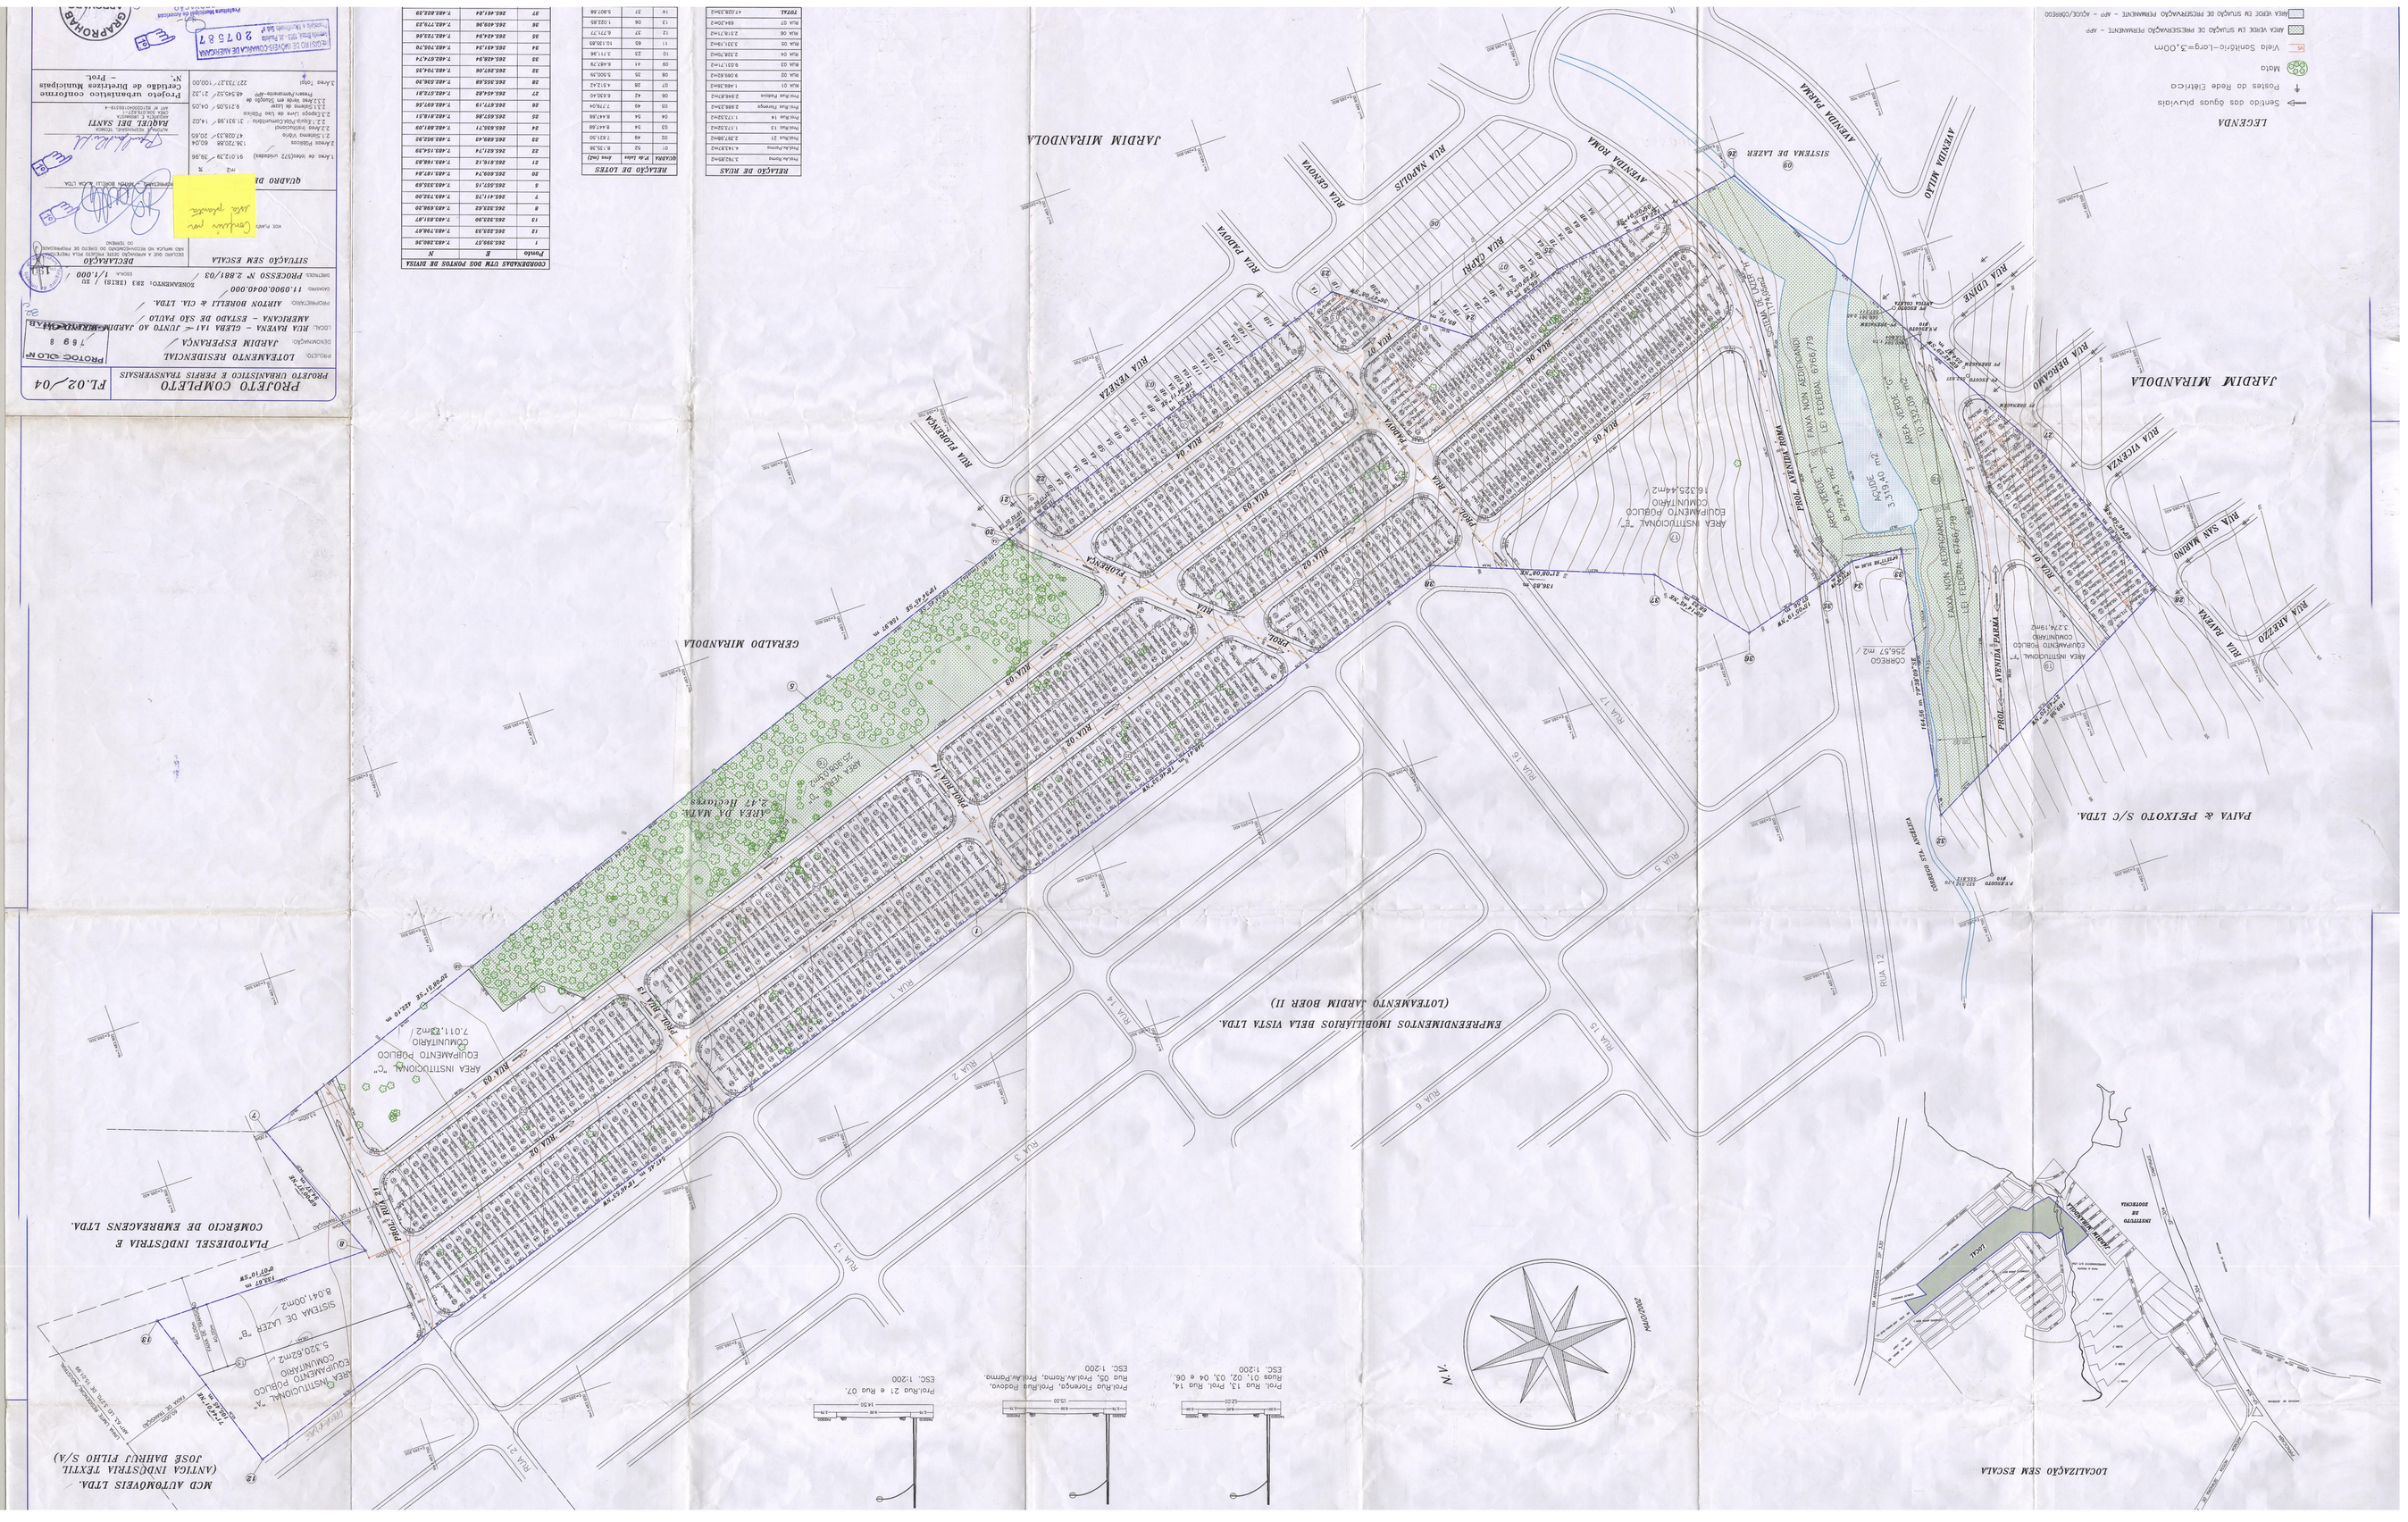
PROJETO COMPLETO
PONTOS COORDENADOS E PERFIS TRANSVERSAIS
FL.02/04
LOTEAMENTO RESIDENCIAL
JARDIM ESPERANÇA
RUA BARÃO – ESTADO DE SÃO PAULO
AMERICANA
ARTHUR BORELLI & CIA. LTDA.
PROCESSO N° 2.881/03
SOMARENDIVO, 383 (0019) / 20
11.000.000.000
1:1.000
RECLAMAÇÃO
SITUAÇÃO SEM ESCALA
CONDENADAS COM DOS PERFIS DE RUAS
RUA 01
RUA 02
RUA 03
RUA 04
RUA 05
RUA 06
RUA 07
RUA 08
RUA 09
RUA 10
RUA 11
RUA 12
RUA 13
RUA 14
RUA 15
RUA 16
RUA 17
RUA 18
RUA 19
RUA 20
RUA