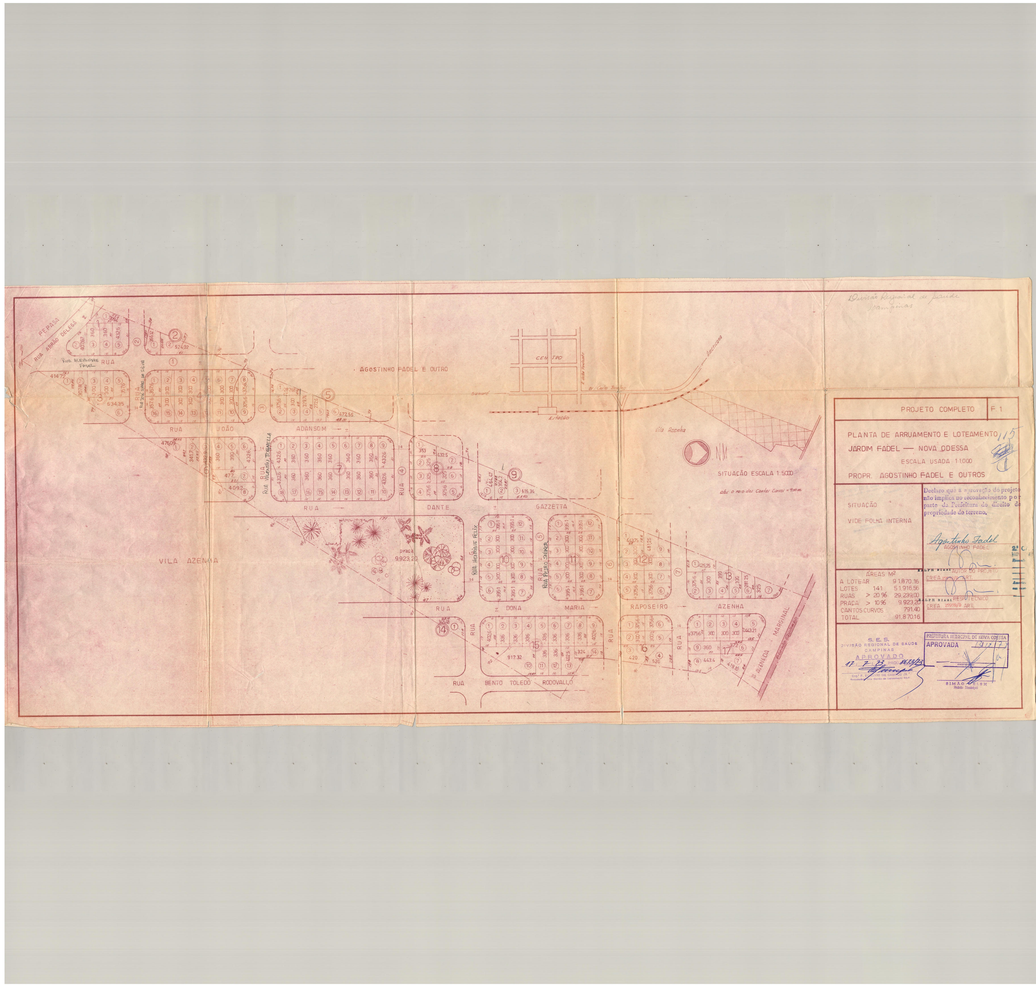
AGOSTINHO FADEL E OUTRO
CENTRO
VILA AZENHA
RUA
DANTE
GAZZETTA
DONA MARIA
NAPOLEÃO
AZENHA
BENTO TOLEDO RODOVALLO
SITUAÇÃO ESCALA 1:500
PROJETO COMPLETO
PLANTA DE ARRUAMENTO E LOTEAMENTO
JOROM FADEL — NOVA ODESSA
ESCALA USADA: 1:1000
PROPR. AGOSTINHO FADEL E OUTROS
SITUAÇÃO
VIDE PLANO INTERNA
ESCALA M²
A LOTEAR 9.187,70
LOTES 141 5.191,30
RUAS + 20 % 29.220,00
PRAÇA + 10 % 3.921,40
CANTOS CURVOS 791,40
TOTAL 49.870,40
PREFEITURA MUNICIPAL DE NOVA ODESSA
APROVADA