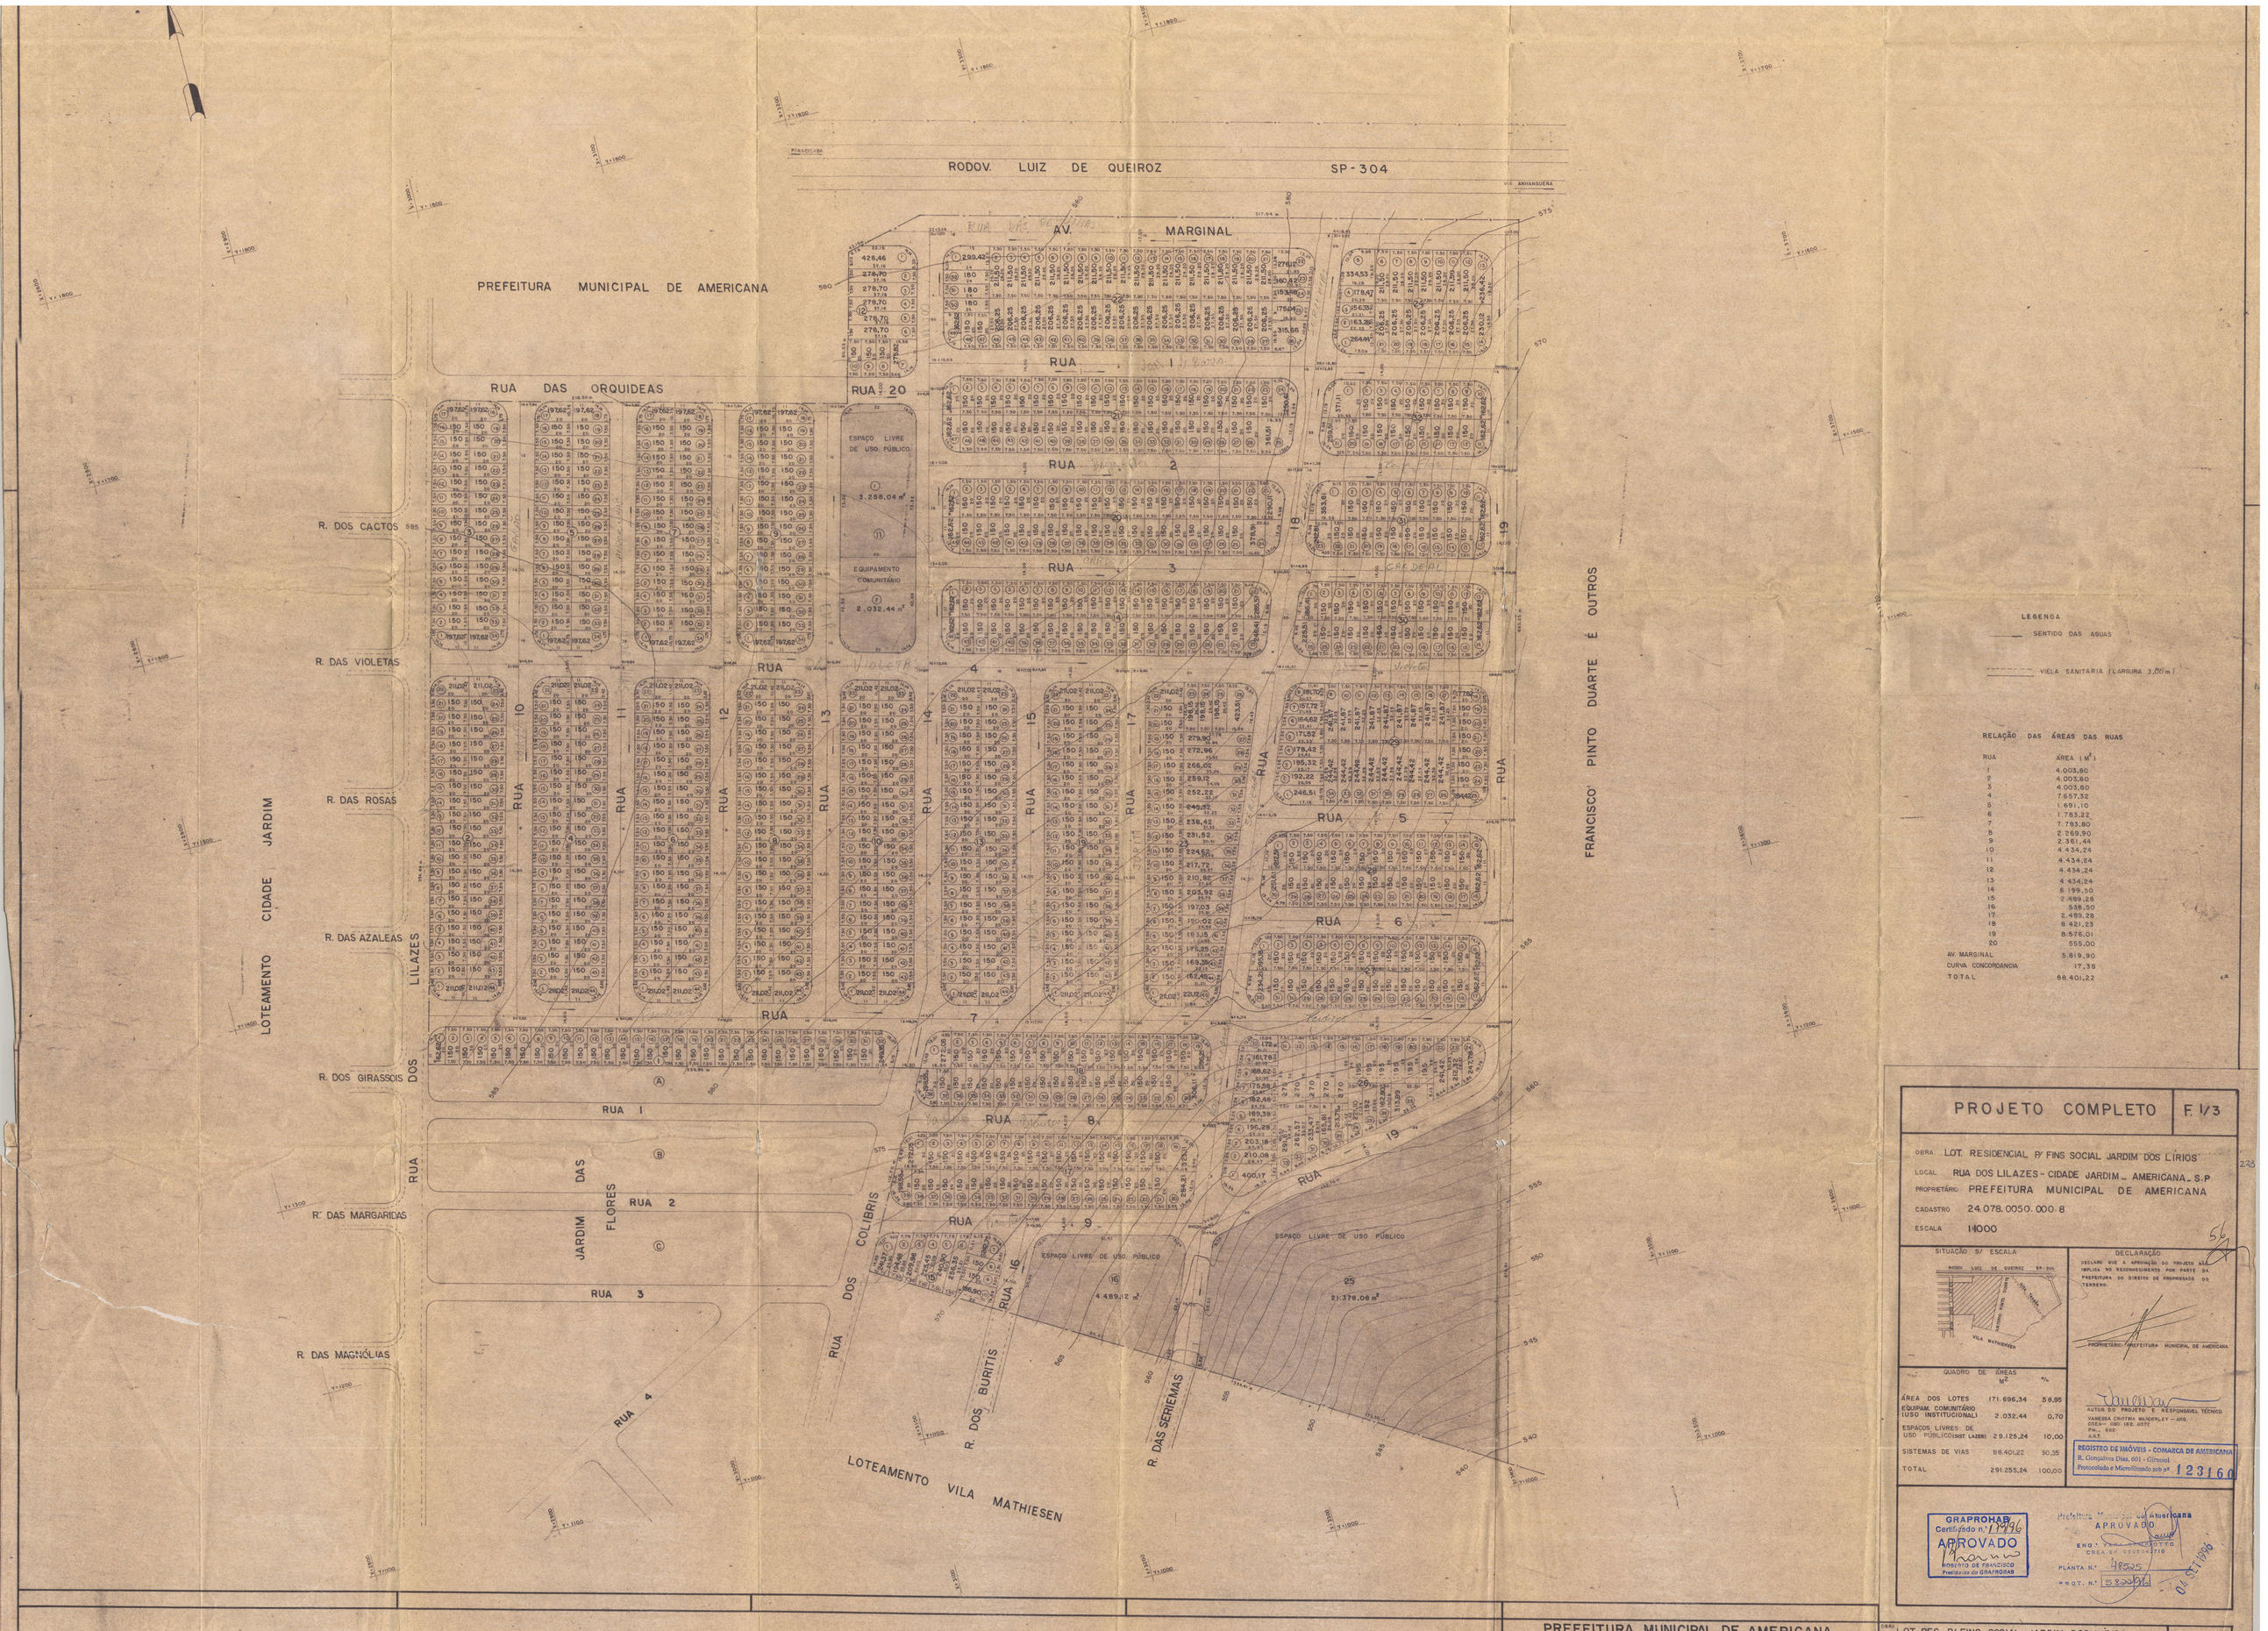

LEGENDA

SENTIDO DAS ÁGUAS

VALA SANITÁRIA (LARGURA 2,70m)

RELAÇÃO DAS ÁREAS DAS RUAS

RUA	ÁREA (M²)
1	4.005,80
2	4.005,80
3	4.005,80
4	1.617,30
5	1.691,10
6	1.783,22
7	7.783,80
8	2.155,92
9	4.434,24
10	4.434,24
11	4.434,24
12	4.434,24
13	4.434,24
14	4.434,24
15	8.199,10
16	2.989,26
17	538,80
18	2.491,78
19	6.921,23
20	5.495,78
AV. MARGINAL	2.952,00
CURVA CONCORDANCIA	255,00
TOTAL	5.819,90
	17,34
	88.401,22

PROJETO COMPLETO F 1/3

OBRA: LOT. RESIDENCIAL P/ FINS SOCIAL JARDIM DOS LIRIOS

LOCAL: RUA DOS LILAZES - CIDADE JARDIM - AMERICANA - S.P

PROPRIETÁRIO: PREFEITURA MUNICIPAL DE AMERICANA

CADASTRO: 24.078.0050.000.8

ESCALA: 1/1000

SITUAÇÃO S/ ESCALA

NORTE LEST DE AMERICANA SP-304

VILA MATHIESEN

DECLARAÇÃO

DECLARO QUE A APROVAÇÃO DO PROJETO NÃO IMPLICA NO REGISTRAMENTO POR PARTE DA PREFEITURA DO SISTEMA DE PROPRIEDADE DA TERRENA

PROPRIETÁRIO: PREFEITURA MUNICIPAL DE AMERICANA

QUADRO DE ÁREAS

	M²	%
ÁREA DOS LOTES	171.696,34	59,00
EQUIPAM. COMUNITÁRIO	2.032,44	0,70
ESPAÇOS LIVRES DE USO PÚBLICO(VER LAMINA 2)	29.759,26	10,00
SISTEMAS DE VIAS	88.401,22	30,30
TOTAL	291.255,24	100,00

PROJETISTA: ARQUITETA VANESSA CRISTINA WENDERLEY - CAU/SP 36.000

ALTAIR DA PALMA E ALTAIR DA PALMA - ARQUITETOS ASSOCIADOS

TAMARA CRISTINA WENDERLEY - ARQ. CAU/SP 36.000

PROJ. ALTAIR DA PALMA

MUNICÍPIO DE AMERICANA

APROVADO

ENG.º - CHEFE DA DIVISÃO DE ARQUITETURA

PLANTA Nº 1/1000

PROT. Nº 103.980 01/11/96

REGISTRO DE IMÓVEIS - COMARCA DE AMERICANA

R. Graphina (Apt. 01) - Centro

Pertencente a Matrícula nº 123168

GRAPHOHAB

Certificado nº 1/1996

APROVADO

DIRETOR DE PROJETOS

Prefeitura de GRAPHOHAB

PREFEITURA MUNICIPAL DE AMERICANA

PROJETO: COORDENADORIA DE PLANEJAMENTO

Divisão de Planejamento Físico Urbanístico

D.P.F.U

AUTOR PROJETO: VANESSA CRISTINA WENDERLEY - Arquiteta

DESIN TÉCNICO: SANO

VERIFICAÇÃO: SERGIO BIANCHIN - Tec. Agrimensor

TOPOGRAFIA: SERGIO BIANCHIN - Tec. Agrimensor

DESENHO: AS/STENO

DATA: JANEIRO/94

ESCALA: 1/1000

OBRA: LOT. RES. P/ FINS SOCIAL JARDIM DOS LIRIOS

LOCAL: R. LILAZES CIDADE JARDIM

PLANTA BAIXA

FOLHA Nº

REVISÃO