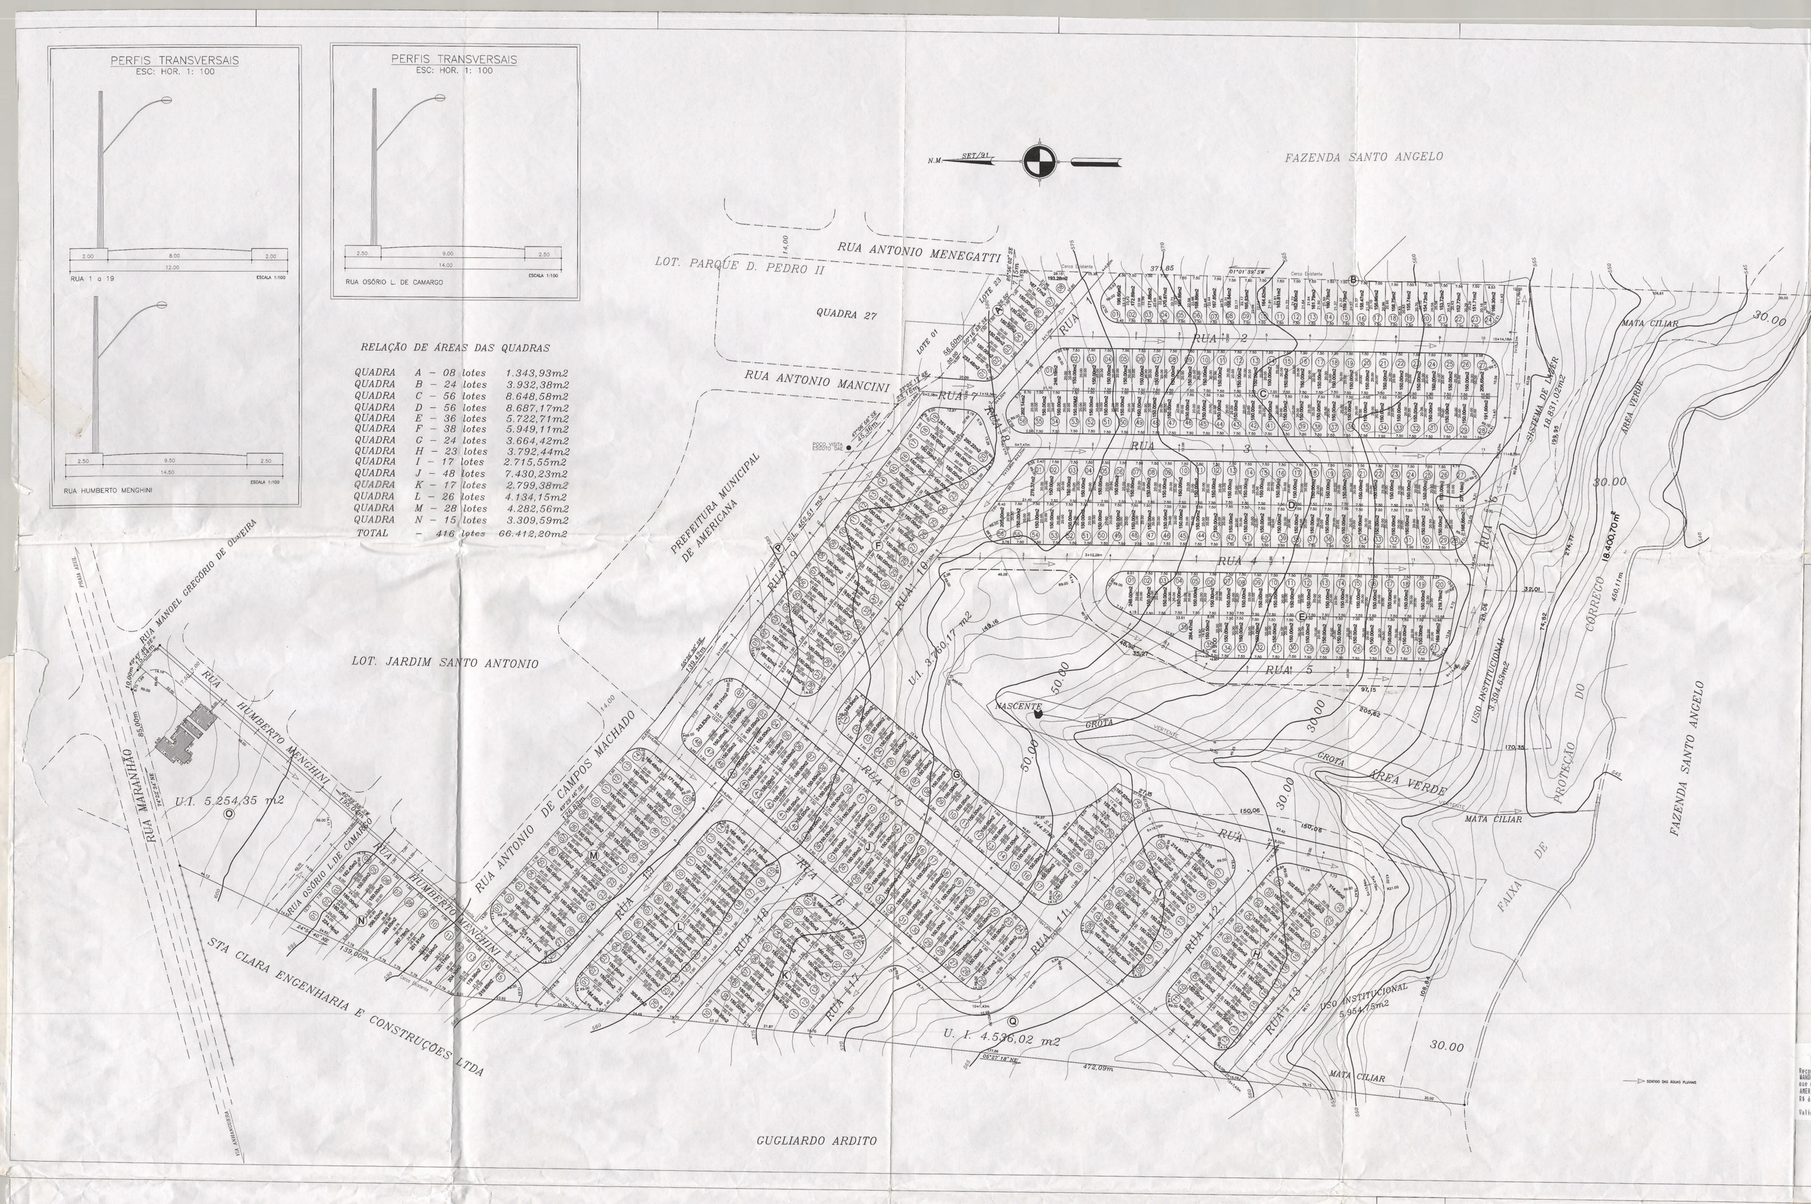

RELAÇÃO DE ÁREAS DAS QUADRAS

QUADRA	A – 08 lotes	1.343,93m2
QUADRA	B – 24 lotes	3.932,38m2
QUADRA	C – 56 lotes	8.648,58m2
QUADRA	D – 56 lotes	8.687,17m2
QUADRA	E – 36 lotes	5.722,71m2
QUADRA	F – 38 lotes	5.949,11m2
QUADRA	G – 24 lotes	3.664,42m2
QUADRA	H – 23 lotes	3.792,44m2
QUADRA	I – 17 lotes	2.715,55m2
QUADRA	J – 48 lotes	7.430,23m2
QUADRA	K – 17 lotes	2.799,38m2
QUADRA	L – 26 lotes	4.134,15m2
QUADRA	M – 28 lotes	4.282,56m2
QUADRA	N – 15 lotes	3.309,59m2
TOTAL	– 416 lotes	66.412,20m2

RELAÇÃO DAS VIAS PÚBLICAS

RUA 1 –	1.023,77m2
RUA 2 –	2.517,11m2
RUA 3 –	2.615,84m2
RUA 4 –	2.889,25m2
RUA 5 –	2.519,35m2
RUA 6 –	2.417,33m2
RUA 7 –	298,19m2
RUA 8 –	403,84m2
RUA 9 –	2.100,19m2
RUA 10 –	2.303,45m2
RUA 11 –	1.867,38m2
RUA 12 –	1.093,15m2
RUA 13 –	1.334,23m2
RUA 14 –	1.327,99m2
RUA 15 –	3.607,10m2
RUA 16 –	2.434,73m2
RUA 17 –	665,08m2
RUA 18 –	1.096,20m2
RUA 19 –	1.379,95m2
RUA HUMBERTO MENCHINI –	1.604,67m2
RUA OSÓRIO LEITE DE CAMARGO –	730,68m2
TOTAL –	36.229,48m2

■ CONSTRUÇÃO EXISTENTE A SER UTILIZADA COMO EQUIPAMENTO COMUNITÁRIO

O PROJETO ATENDERÁ O ARTIGO 112 DO ITEM C DO PARÁGRAFO 2º DA LEI 3270/99

PROJETO COMPLETO

F.02/04

PROJETO URBANÍSTICO

OBRA. PROJETO DE LOTEAMENTO RESIDENCIAL DE INTERESSE SOCIAL JARDIM DA MATA

PROP. COOPERATIVA NACIONAL DA HABITAÇÃO E CONSTRUÇÃO-COOPERTETO

LOCAL RUA MANOEL GREGÓRIO DE OLIVEIRA – GLEBA R2 – PARQUE D. PEDRO II AMERICANA SP.

ESCALA 1:1000

CAD – 28.0500.0050.000

REGISTRO DE IMÓVEIS-COMARCA DE AMERICANA
Fl. Gregório Dias, 405-Centro
Franchado o Microfilmado Sob nº 181205

LOCALIZAÇÃO (SEM ESCALA)

RELAÇÃO DE ÁREAS

Área Total	163.070,80m2	100,00%
Lotes	66.412,20m2 (416 unidades)	40,62%
Uso Institucional	22.899,50m2	14,00%
Sistema de Lazer	19.628,50m2	12,00%
Faixa de Proteção	18.400,70m2	11,25%
Vias Públicas	36.229,48m2	22,18%

DECLARAÇÃO

DECLARO QUE A APROVAÇÃO DO PROJETO FOI PARTE DA PREFEITURA ATÉ DATA DA RECONSTITUIÇÃO DA DIRETORIA DE PROPRIEDADE DO IMÓVEL.

COOPERATIVA NACIONAL DA HABITAÇÃO E CONSTRUÇÃO-COOPERTETO

VANESSA CRISTINA WANDERLEY – Arquiteta
autor do projeto CREA 0601620577 PM 162
ART. 942827/2001/2256037

VICTOR CHINAGLIA JR – Arquiteto
autor e responsável técnico CREA 0601911987
PM 1597 ART. 942827/2001/2256038

VISTORIA FISCAL

FORMATO A1 (594 x 840 mm) – NBR 10068

APROVADO

SECRETÁRIO	NELSON GINETTI	REVISÃO	
DIRETOR	VICTOR CHINAGLIA JUNIOR, Arquiteto	ESCALA	1:1000
ASSIST. TÉCNICO	ANTÔNIO CANIDIO DENADAI, Arquiteto	DESENHO	
AUTOR DO PROJETO	VANESSA CRISTINA WANDERLEY Arquiteta		
TOPOGRAFIA		ARQUIVO	
PREFEITO EM EXERCÍCIO	Erich Hetzl Júnior	DATA	Junho/ 2003

Prefeitura Municipal de Americana

UDFU Estudo com Data Indiv.

OBRA: PROJETO DE LOTEAMENTO RESIDENCIAL DE INTERESSE SOCIAL JARDIM DA MATA

FOLHA 02/04

SETOR

ASSUNTO

LOCAL: RUA MANOEL GREGÓRIO DE OLIVEIRA, GLEBA R2 , PARQUE D. PEDRO II