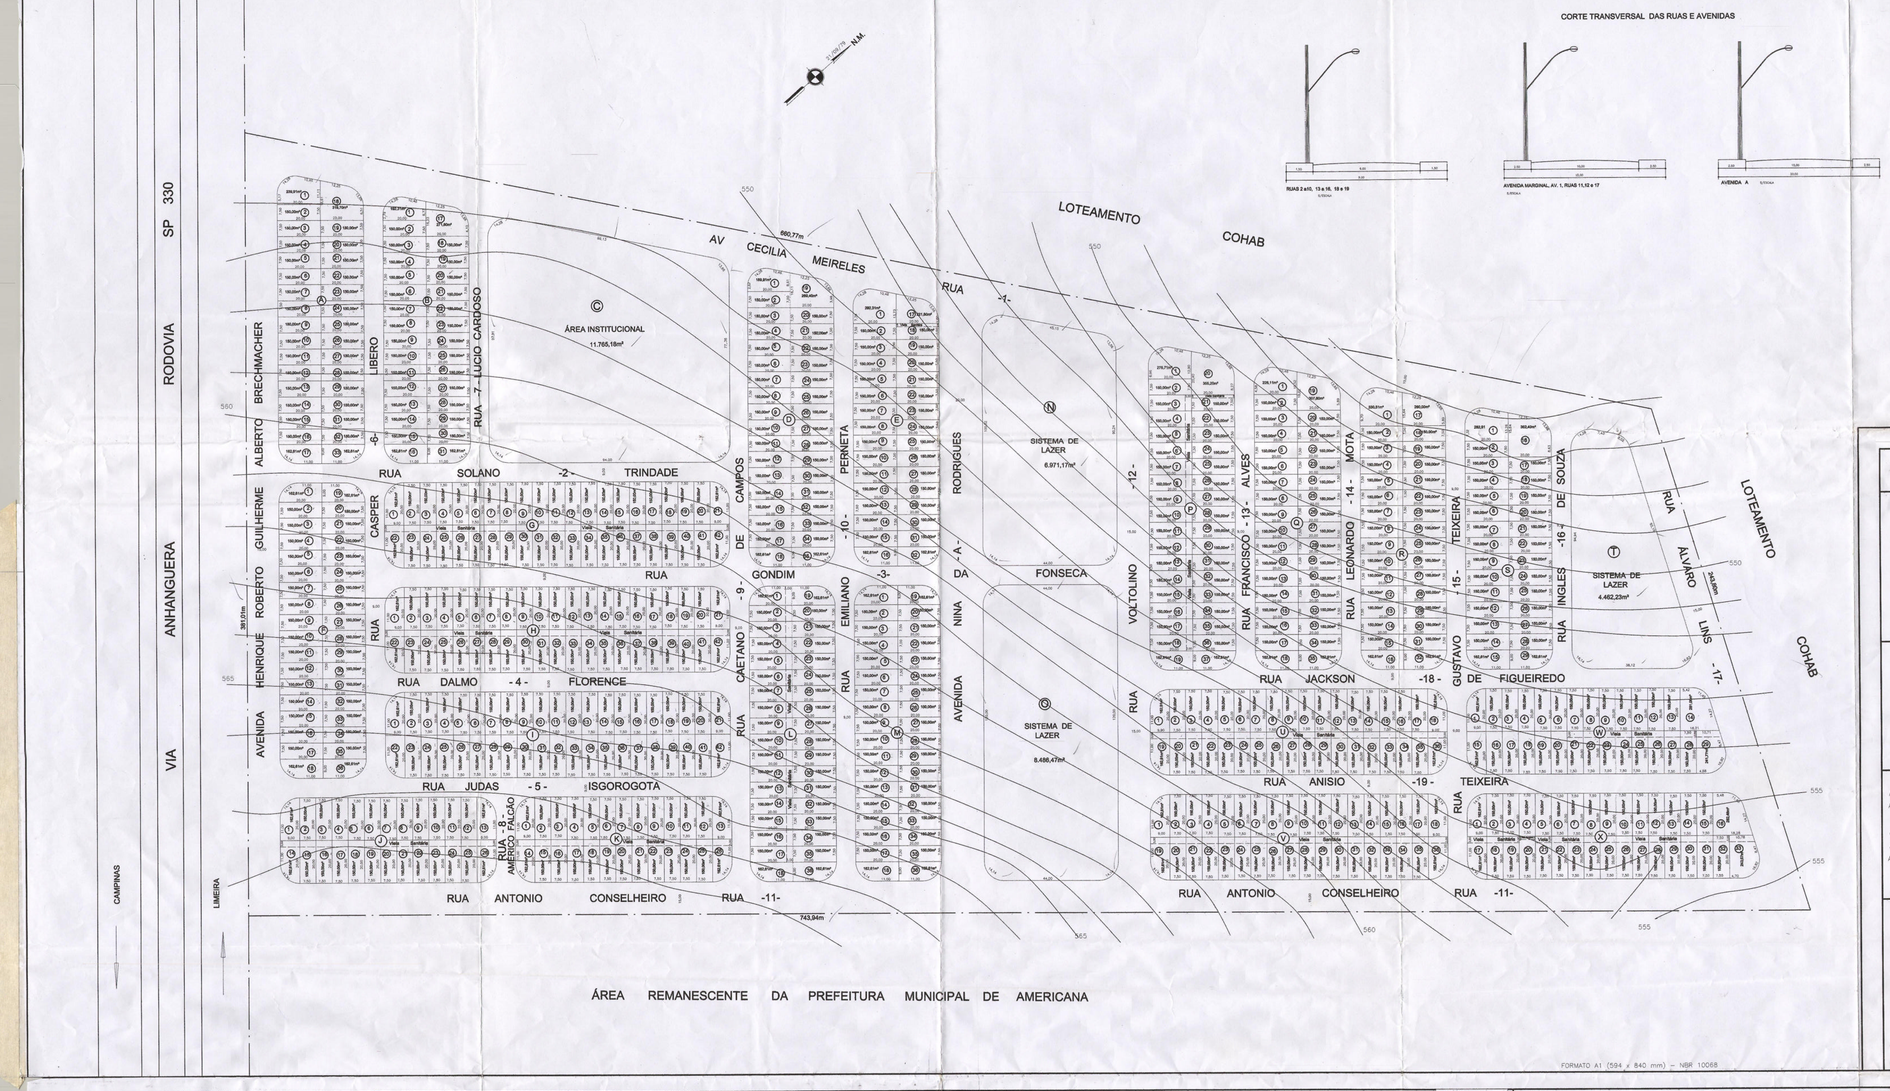

CORTE TRANSVERSAL DAS RUAS E AVENIDAS

RELAÇÃO DE RUAS

AV.	HENRIQUE R. G. A. BRECHMACHER	5.466,85m²
AV.	CECILIA MEIRELES	9.463,38m²
AV.	NINA RODRIGUES	5.453,49m²
RUA	SOLANO TRINDADE	1.945,81m²
RUA	GONDIM DA FONSECA	3.005,61m²
RUA	DALMO FLORENCE	1.514,03m²
RUA	JUDAS ISGOROGOTA	1.967,28m²
RUA	CASPER LIBERO	2.543,72m²
RUA	LUCIO CARDOSO	1.134,41m²
RUA	AMÉRICO FALCÃO	429,53m²
RUA	CAETANO DE CAMPOS	2.604,27m²
RUA	EMILIANO PERNETA	2.583,61m²
RUA	ANTONIO CONSELHEIRO	10.483,87m²
RUA	VOLTOLINO	3.871,07m²
RUA	FRANCISCO ALVES	1.367,70m²
RUA	LEONARDO MOTA	1.276,48m²
RUA	GUSTAVO TEIXEIRA	2.051,66m²
RUA	INGLES DE SOUZA	1.106,14m²
RUA	ALVARO LINS	3.711,64m²
RUA	JACKSON FIGUEIREDO	2.394,63m²
RUA	ANÍSIO TEIXEIRA	2.511,14m²
TOTAL		66.876,32m²

Projeto Completo

FOLHA: Única

PROTOCOLO: 7304 GRAPROHAB

OBRA: Projeto de Loteamento Residencial Jd. N. Sra. Aparecida

LOCAL: Via Anhanguera Km 127 – Bairro Salto Grande – Americana SP

PROPRIETÁRIO: Prefeitura Municipal de Americana

ESCALA: 1:1000

REGISTRO DE IMÓVEIS-COMARCA DE AMERICANA
Avenida Brasil, 1685 - Jd. Paulista
Prenotado e Microfilmado Sob nº 151173

LOCALIZAÇÃO S/ ESCALA

DECLARAÇÃO

DECLARO QUE A APROVAÇÃO DO PROJETO NÃO IMPLICA NO RECONHECIMENTO, POR PARTE DA PREFEITURA, NO DIREITO DE PROPRIEDADE DO TERRENO.

PREFEITURA MUNICIPAL DE AMERICANA

QUADRO DE ÁREAS

ÁREA TOTAL –	204.365,95m2	100,00%
ÁREA LOTES –	105.804,38m2	51,77%
LOTE –	684 UNIDADES	
ÁREA SIST. VIÁRIO –	66.876,32m2	32,72%
ÁREA SIST. LAZER–	19.919,87m2	9,75%
ÁREA INSTITUCIONAL –	11.765,18m2	5,76%

RESPONSÁVEL TÉCNICO
VICTOR CHINAGLIA JÚNIOR
Arquiteto
CREA – SP 060170198 – S
ART – 1442718

APROVAÇÕES E ANOTAÇÕES

Prefeitura Municipal de Americana
APROVADO
Arq°. Keily Polezer Leite
CREA – 0060713319
Diretora - Unid. Gerenciadora - GGU
Proc. nº 067016
Prot. Nº 15/05/03
15 JUL 2003

GRAPROHAB
APROVADO
Certificado nº
CESELIE DIVA FARNETI
Presidente

FORMATO A1 (594 x 840 mm) – NBR 10068

REPÚBLICA FEDERATIVA DO BRASIL
PREFEITURA DA AMERICANA
SECRETARIA DE PLANEJAMENTO E CONTROLADORIA

Prefeitura Municipal de Americana

SECRETÁRIO	NELSON GINETTI	REVISÃO	
DIRETOR	VICTOR CHINAGLIA, Arquiteto	ESCALA: 1:1000	
ASSIST. TÉCNICO	ANTONIO CANDIDO DENIGRAL, Arquiteto	DESENHO:	Inês
AUTOR DO PROJETO			
TOPOGRAFIA		ARQUIVO:	
PREFEITO	Waldemar Tebaldi	DATA:	Março / 2003

UDFU – Unidade de Desenvolvimento Físico Urbanístico

OBRA: PROJETO DE LOTEAMANTO

FOLHA: 01/03

ASSUNTO: APROVAÇÃO

SETOR

LOCAL: VIA ANHANGUERA KM 127 BAIRRO SALTO GRANDE