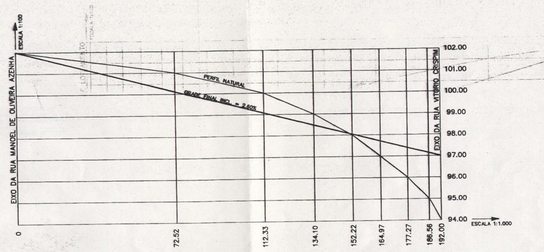

CORTE LONGITUDINAL – RUA DAS CABREUVAS

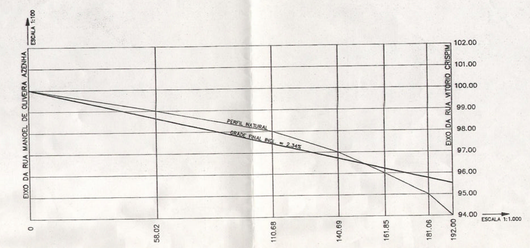

CORTE LONGITUDINAL – RUA DAS CEREJEIRAS

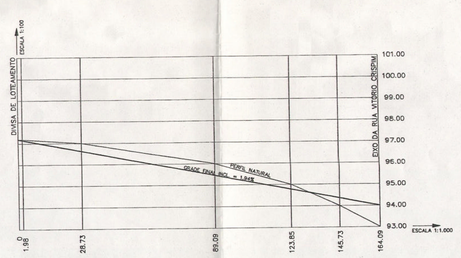

CORTE LONGITUDINAL – RUA DOS CEDROS

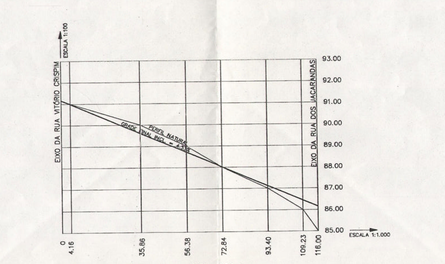

CORTE LONGITUDINAL – RUA AC1

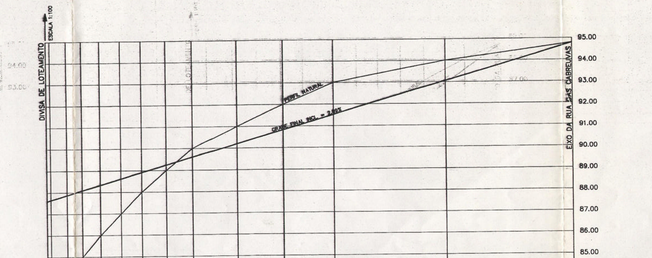

CORTE LONGITUDINAL – RUA VITÓRIO CRISPIM

CORTE LONGITUDINAL – RUA MANOEL DE OLIVEIRA AZENHA

CORTE LONGITUDINAL – RUA 03

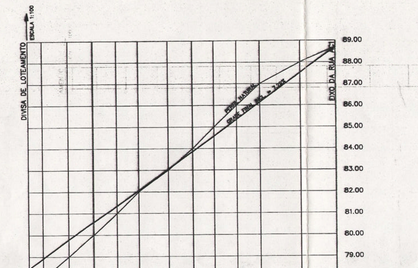

CORTE LONGITUDINAL – RUA VALDINEY GUARIENTO

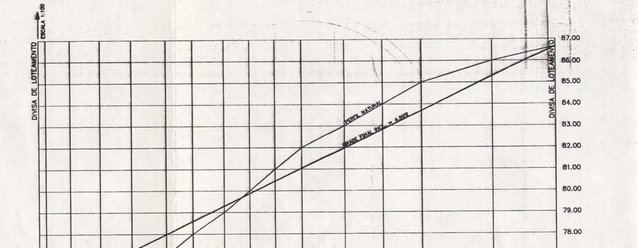

CORTE LONGITUDINAL – RUA DOS JACARANDAS

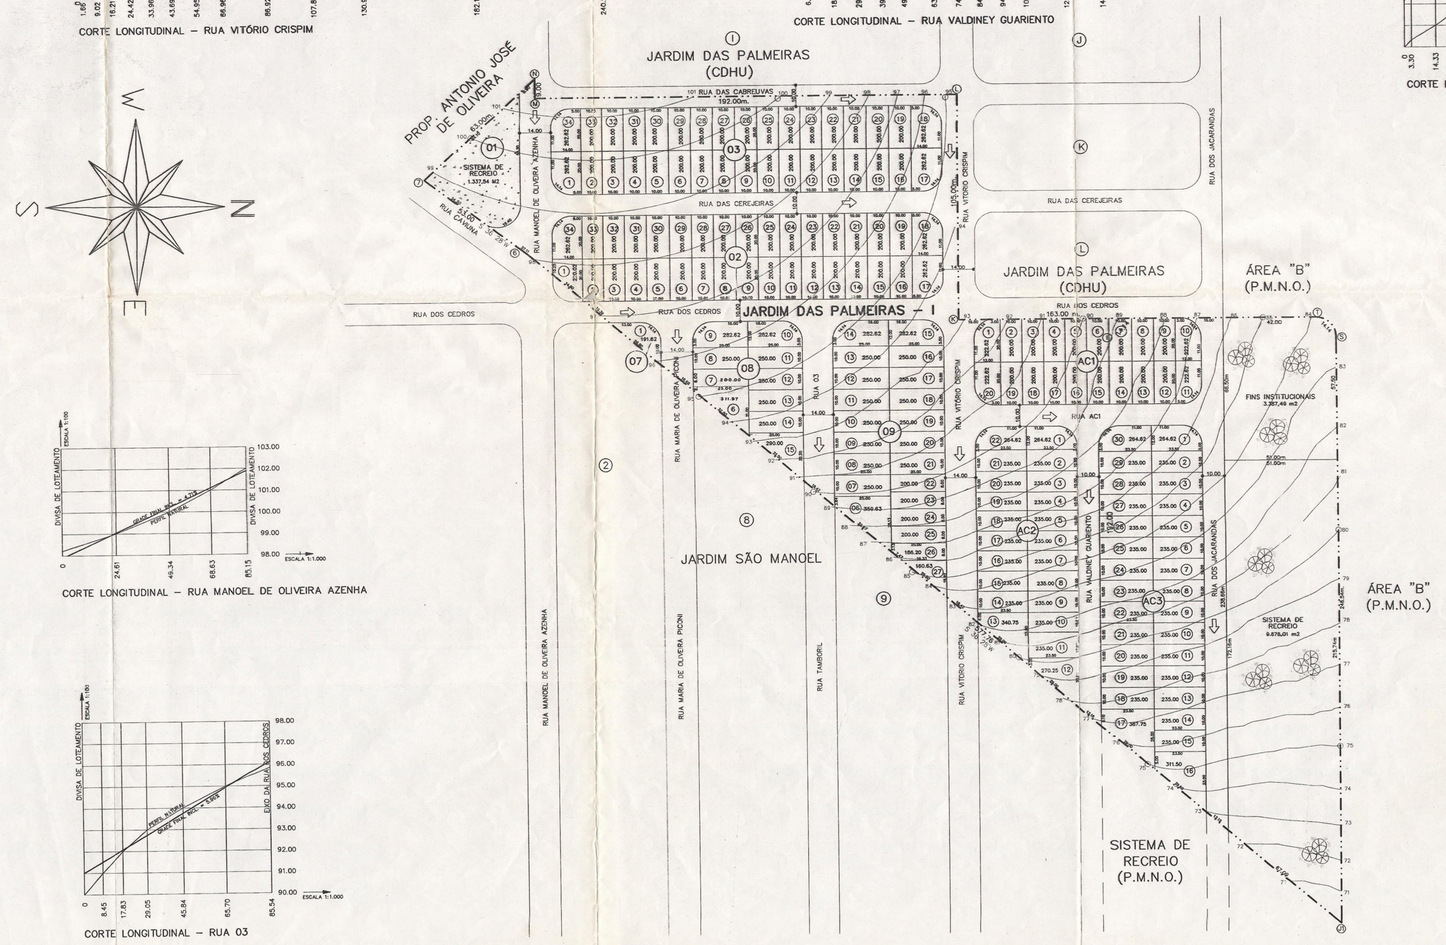

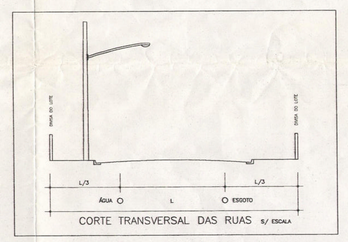

CORTE TRANSVERSAL DAS RUAS S/ ESCALA

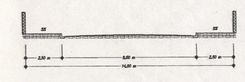

CORTE TRANSVERSAL (RUAS DE 14 m.)

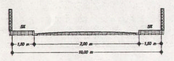

CORTE TRANSVERSAL (RUAS DE 10m.)

OBSERVAÇÃO:

1- RECUOS P/ EDIFICAÇÕES DOS LOTES DAS ESQUINAS
- Recuo Frontal -- 4,0 m.
- Recuo Lateral -- 2,0 m.
- Recuo p/ Av. -- 6,0 m.
- Recuo Frontal Lote Meio de Quadra – 4,0 m.

2- Para os Cruzamentos de Vias Públicas Raio 9,00m.

3- ⇨ Sentido das Águas Pluviais

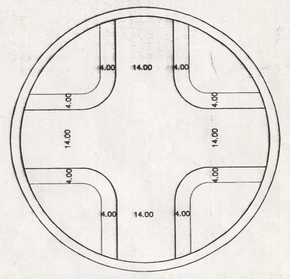

RECUO OBRIGATÓRIO

RELAÇÃO DAS RUAS

RUA DAS CABREUVAS	925,00 m²
RUA DAS CEREJEIRAS	1.850,00 m²
RUA DOS CEDROS	1.472,72 m²
RUA AC1	1.007,75 m²
RUA MANOEL DE OLIVEIRA AZENHA	1.126,06 m²
RUA MARIA DE OLIVEIRA PICONI	327,41 m²
RUA 03	1.033,78 m²
RUA VITÓRIO CRISPIM	2.533,88 m²
RUA VALDINEY GUARIENTO	1.262,42 m²
RUA DOS JACARANDAS	2.254,63 m²
CANTOS CURVOS	364,98 m²
TOTAL DO SISTEMA VIÁRIO	14.158,63 m²

PROJETO COMPLETO — F.U.

OBRA:- LOTEAMENTO

LOCAL:- JARDIM DAS PALMEIRAS – I

PROTOCOLO Nº 3825 - GRAPROHAB

PROPRIETÁRIO:- PREFEITURA MUNICIPAL DE NOVA ODESSA

REGISTRO DE IMÓVEIS-COMARCA DE AMERICANA
R. Gonçalves Dias, 671 - Grupo
Prenotação e Emolumento sob nº 142605

ESCALA 1:1.000

SITUAÇÃO SEM ESCALA

VIDE PARTE INTERNA

DECLARAÇÃO
DECLARO QUE A APROVAÇÃO DO PROJETO NÃO IMPLICA ALTERAÇÃO DE DIVISAS E NÃO ATESTA A CONSTITUIÇÃO DO DIREITO DE PROPRIEDADE DO TERRENO.

PROP. PREFEITURA MUNICIPAL DE NOVA ODESSA
PREFEITO MUNICIPAL – JOSÉ MARIO MORETI

ÁREAS	M2	%
LOTES	38.988,10	57,55
SISTEMA VIÁRIO	14.158,63	20,90
ÁREAS INSTITUCIONAIS	3.387,49	5,00
SISTEMA DE RECREIO	11.215,55	16,55
TOTAL LOTEAMENTO	67.749,77	100,00

AUTOR DO PROJETO E RESPONSÁVEL TÉCNICO
LUIS CARLOS CAZATTI
ENGENHEIRO CIVIL–CREA–080178410/D
PMO–2474
ART.–

S. O. U.
SERVIÇO DE OBRAS E URBANISMO
Prefeitura Municipal de Nova Odessa
ANTONIO DE ASÉ PINTO
Protoc. Nº 0314/00
Aprovado em 31 JAN 2000
Carlos Eduardo Cordeiro Rosenberg
CREA 060198070/D
Eng° Civil – SOU.

56

GRAPROHAB APROVADO
Campinas, 07/04/00

DESENHO–VALTER WANDERLEI PEREIRA – PROJETO COD.–PALMAS