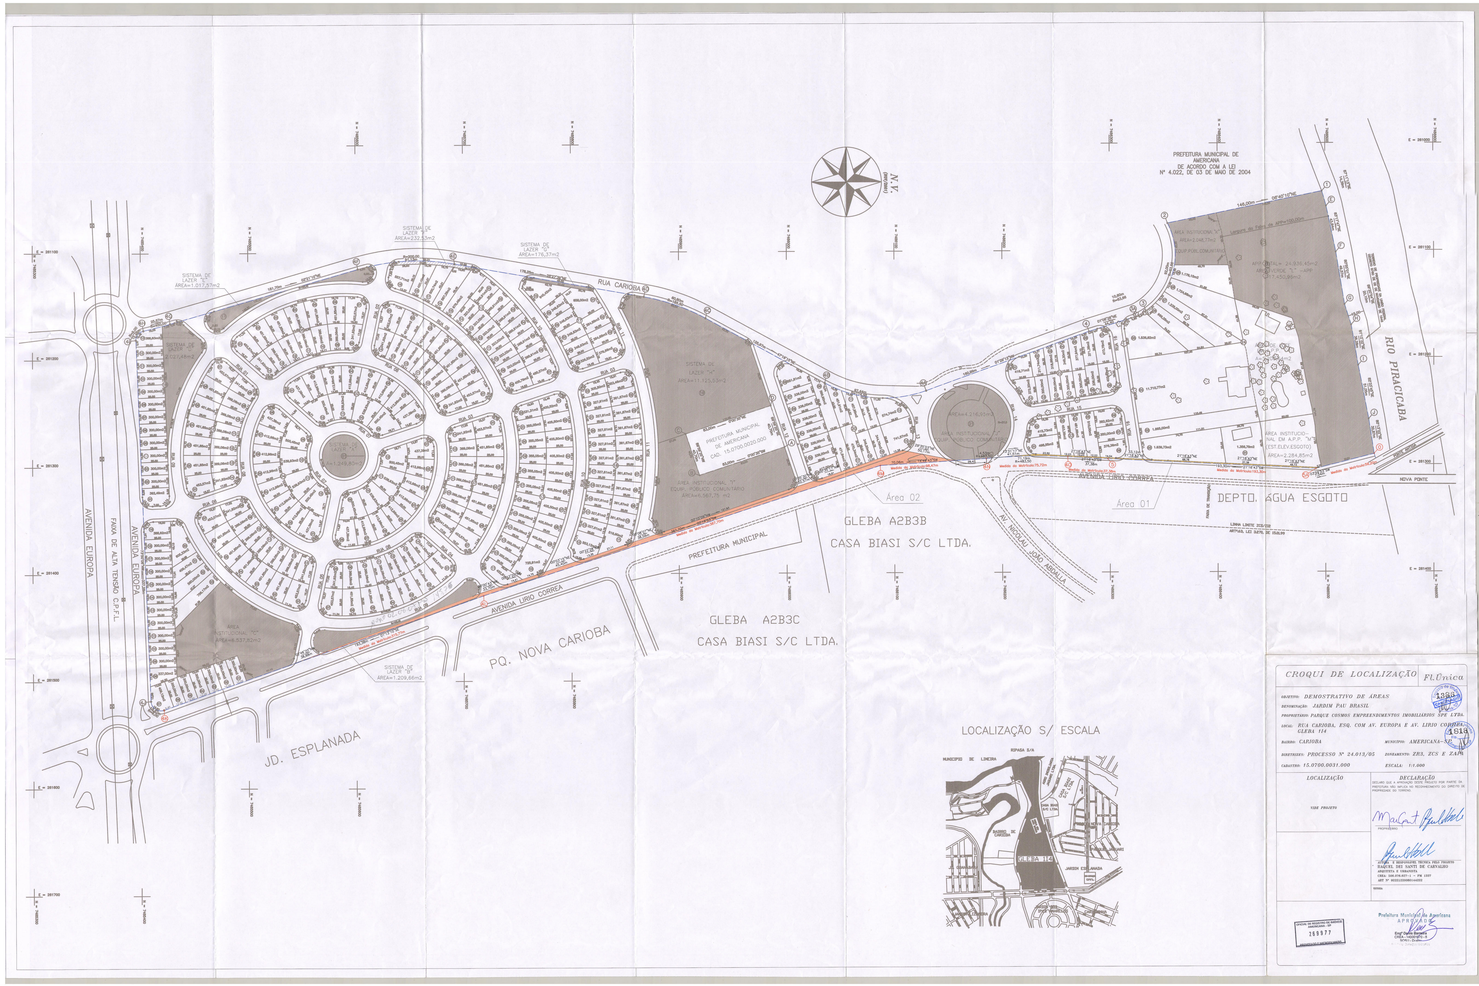
N.V.
PREFEITURA MUNICIPAL DE AMERICANA DE ACORDO COM A LEI Nº 4.022, DE 03 DE MAIO DE 2004
RUA CARIOBA
AVENIDA EUROPA
FAIXA DE ALTA TENSÃO C.P.F.L.
AVENIDA LIRIO CORREA
PREFEITURA MUNICIPAL
PQ. NOVA CARIOBA
JD. ESPLANADA
GLEBA A2B3B
CASA BIASI S/C LTDA.
GLEBA A2B3C
CASA BIASI S/C LTDA.
Área 01
Área 02
DEPTO. AGUA ESGOTO
RIO PIRACICABA
NOVA PONTE
AV. NICOLAU JOÃO BIASILLA
LOCALIZAÇÃO S/ ESCALA
MUNICIPIO DE LIMEIRA
ESPAÇO S/N
GLEBA 1
JARDIM ESPLANADA
CROQUI DE LOCALIZAÇÃO
FL.Único
OBJETIVO: DEMONSTRATIVO DE AREAS
DENOMINAÇÃO: JARDIM PAU BRASIL
PROPRIETÁRIO: PARQUE CHUBBI EMPREENDIMENTOS IMOBILIÁRIOS LTDA.
LOCAL: RUA CARIOBA, ESQ. COM AV. EUROPA E AV. LIRIO CORREA GLEBA 1A1
BAIRRO: CARIOBA
MUNICIPIO: AMERICANA
DOMINIO: PROCESSO Nº 24.013/05
ZONEAMENTO: ZR3, ZCS E ZAP.
CARTEIRA: 15.0700.0031.000
ESCALA: 1:1.000
LOCALIZAÇÃO
VIDE PROJETO
DECLARAÇÃO
DECLARO QUE AS INFORMAÇÕES CONTIDAS NESTE DOCUMENTO SÃO PRECISAS, NÃO HAVENDO DESRESPEITO AO DIREITO DE PROPRIEDADE DE TERCEIROS.
ENGº. CIVIL E MEDICINA DO TRABALHO
ENGENHEIRO CIVIL
CREA: 108.016.827-1 - PM 1237
ART Nº 00201220000001242020
TOMBO
Prefeitura Municipal de Americana
A.P.P.
Engº. Civil
Mat. 12.237
Prefeitura Municipal de Americana
169977