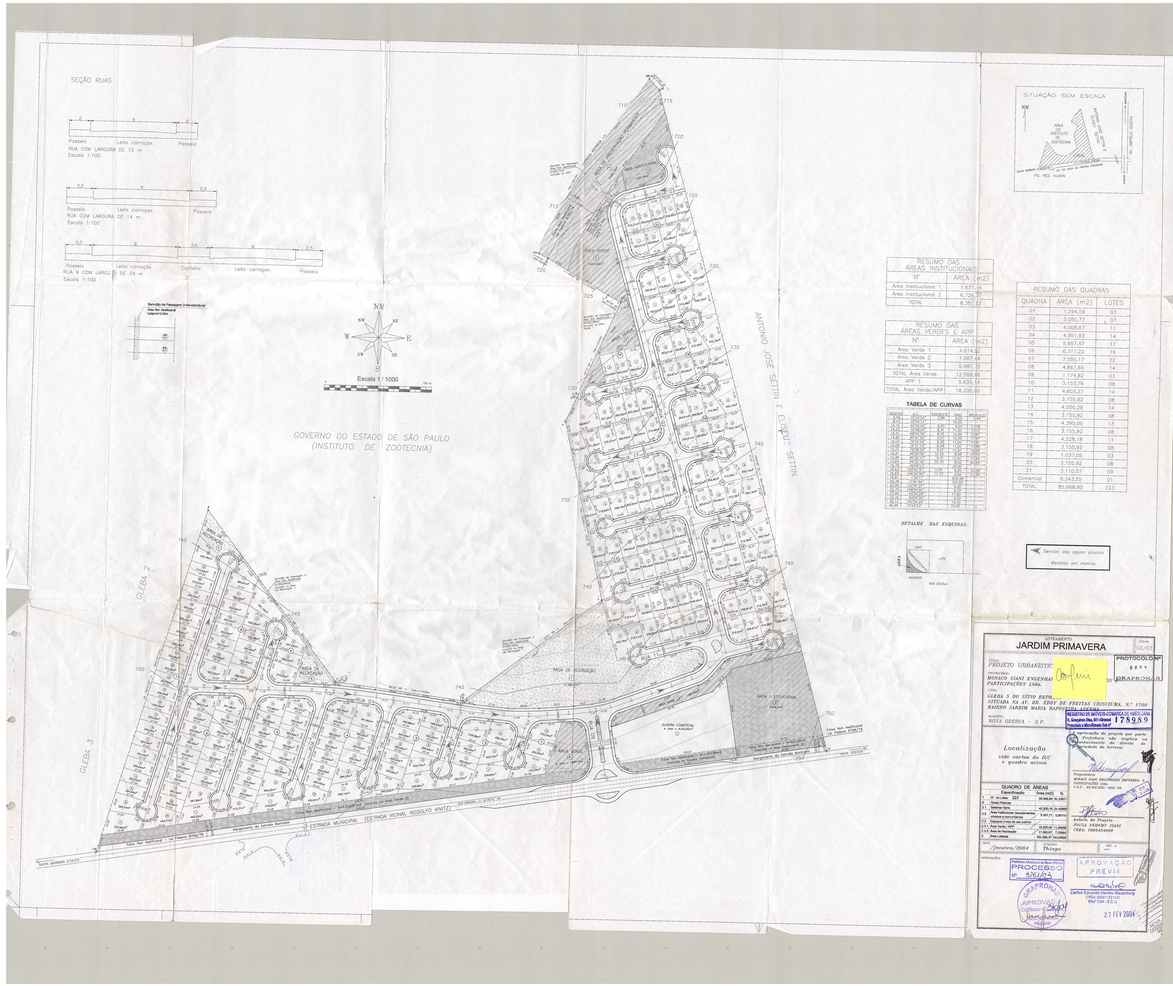
SEÇÃO RUAS
Passeio Leito carroçav. Passeio
RUA COM LARGURA DE 12 m
Escala 1:100
RUA COM LARGURA DE 14 m
Escala 1:100
Canteiro
RUA 9 COM LARGURA DE 24 m
Escala 1:100
Escala 1:1000
GOVERNO DO ESTADO DE SÃO PAULO
(INSTITUTO DE ZOOTECNIA)
ANTONIO JOSÉ SETIN E ELISEU SETIN
QUADRA COMERCIAL
ESTRADA MUNICIPAL (ESTRADA VICINAL RODOLFO KNITTZ)
SITUAÇÃO SEM ESCALA
RESUMO DAS ÁREAS INSTITUCIONAIS
RESUMO DAS ÁREAS VERDES E APP
TABELA DE CURVAS
RESUMO DAS QUADRAS
DETALHE DAS ESQUINAS
Escoadouro das águas pluviais
Medidas em metros
JARDIM PRIMAVERA
PROJETO URBANÍSTICO
PROTOCOLO
QUADRO DE ÁREAS
Localização
Vide cortes do EIC e quadro acima
Janeiro/2004
Thiago
APROVAÇÃO PREVIA
21 FEV 2004