



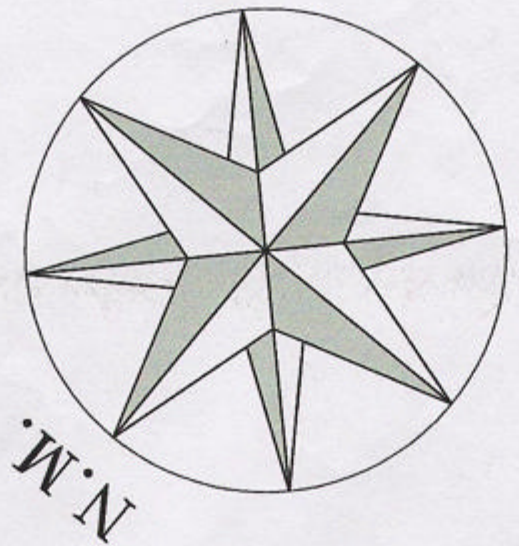


SITUAÇÃO ATUAL

PARQUE NOVO MUNDO

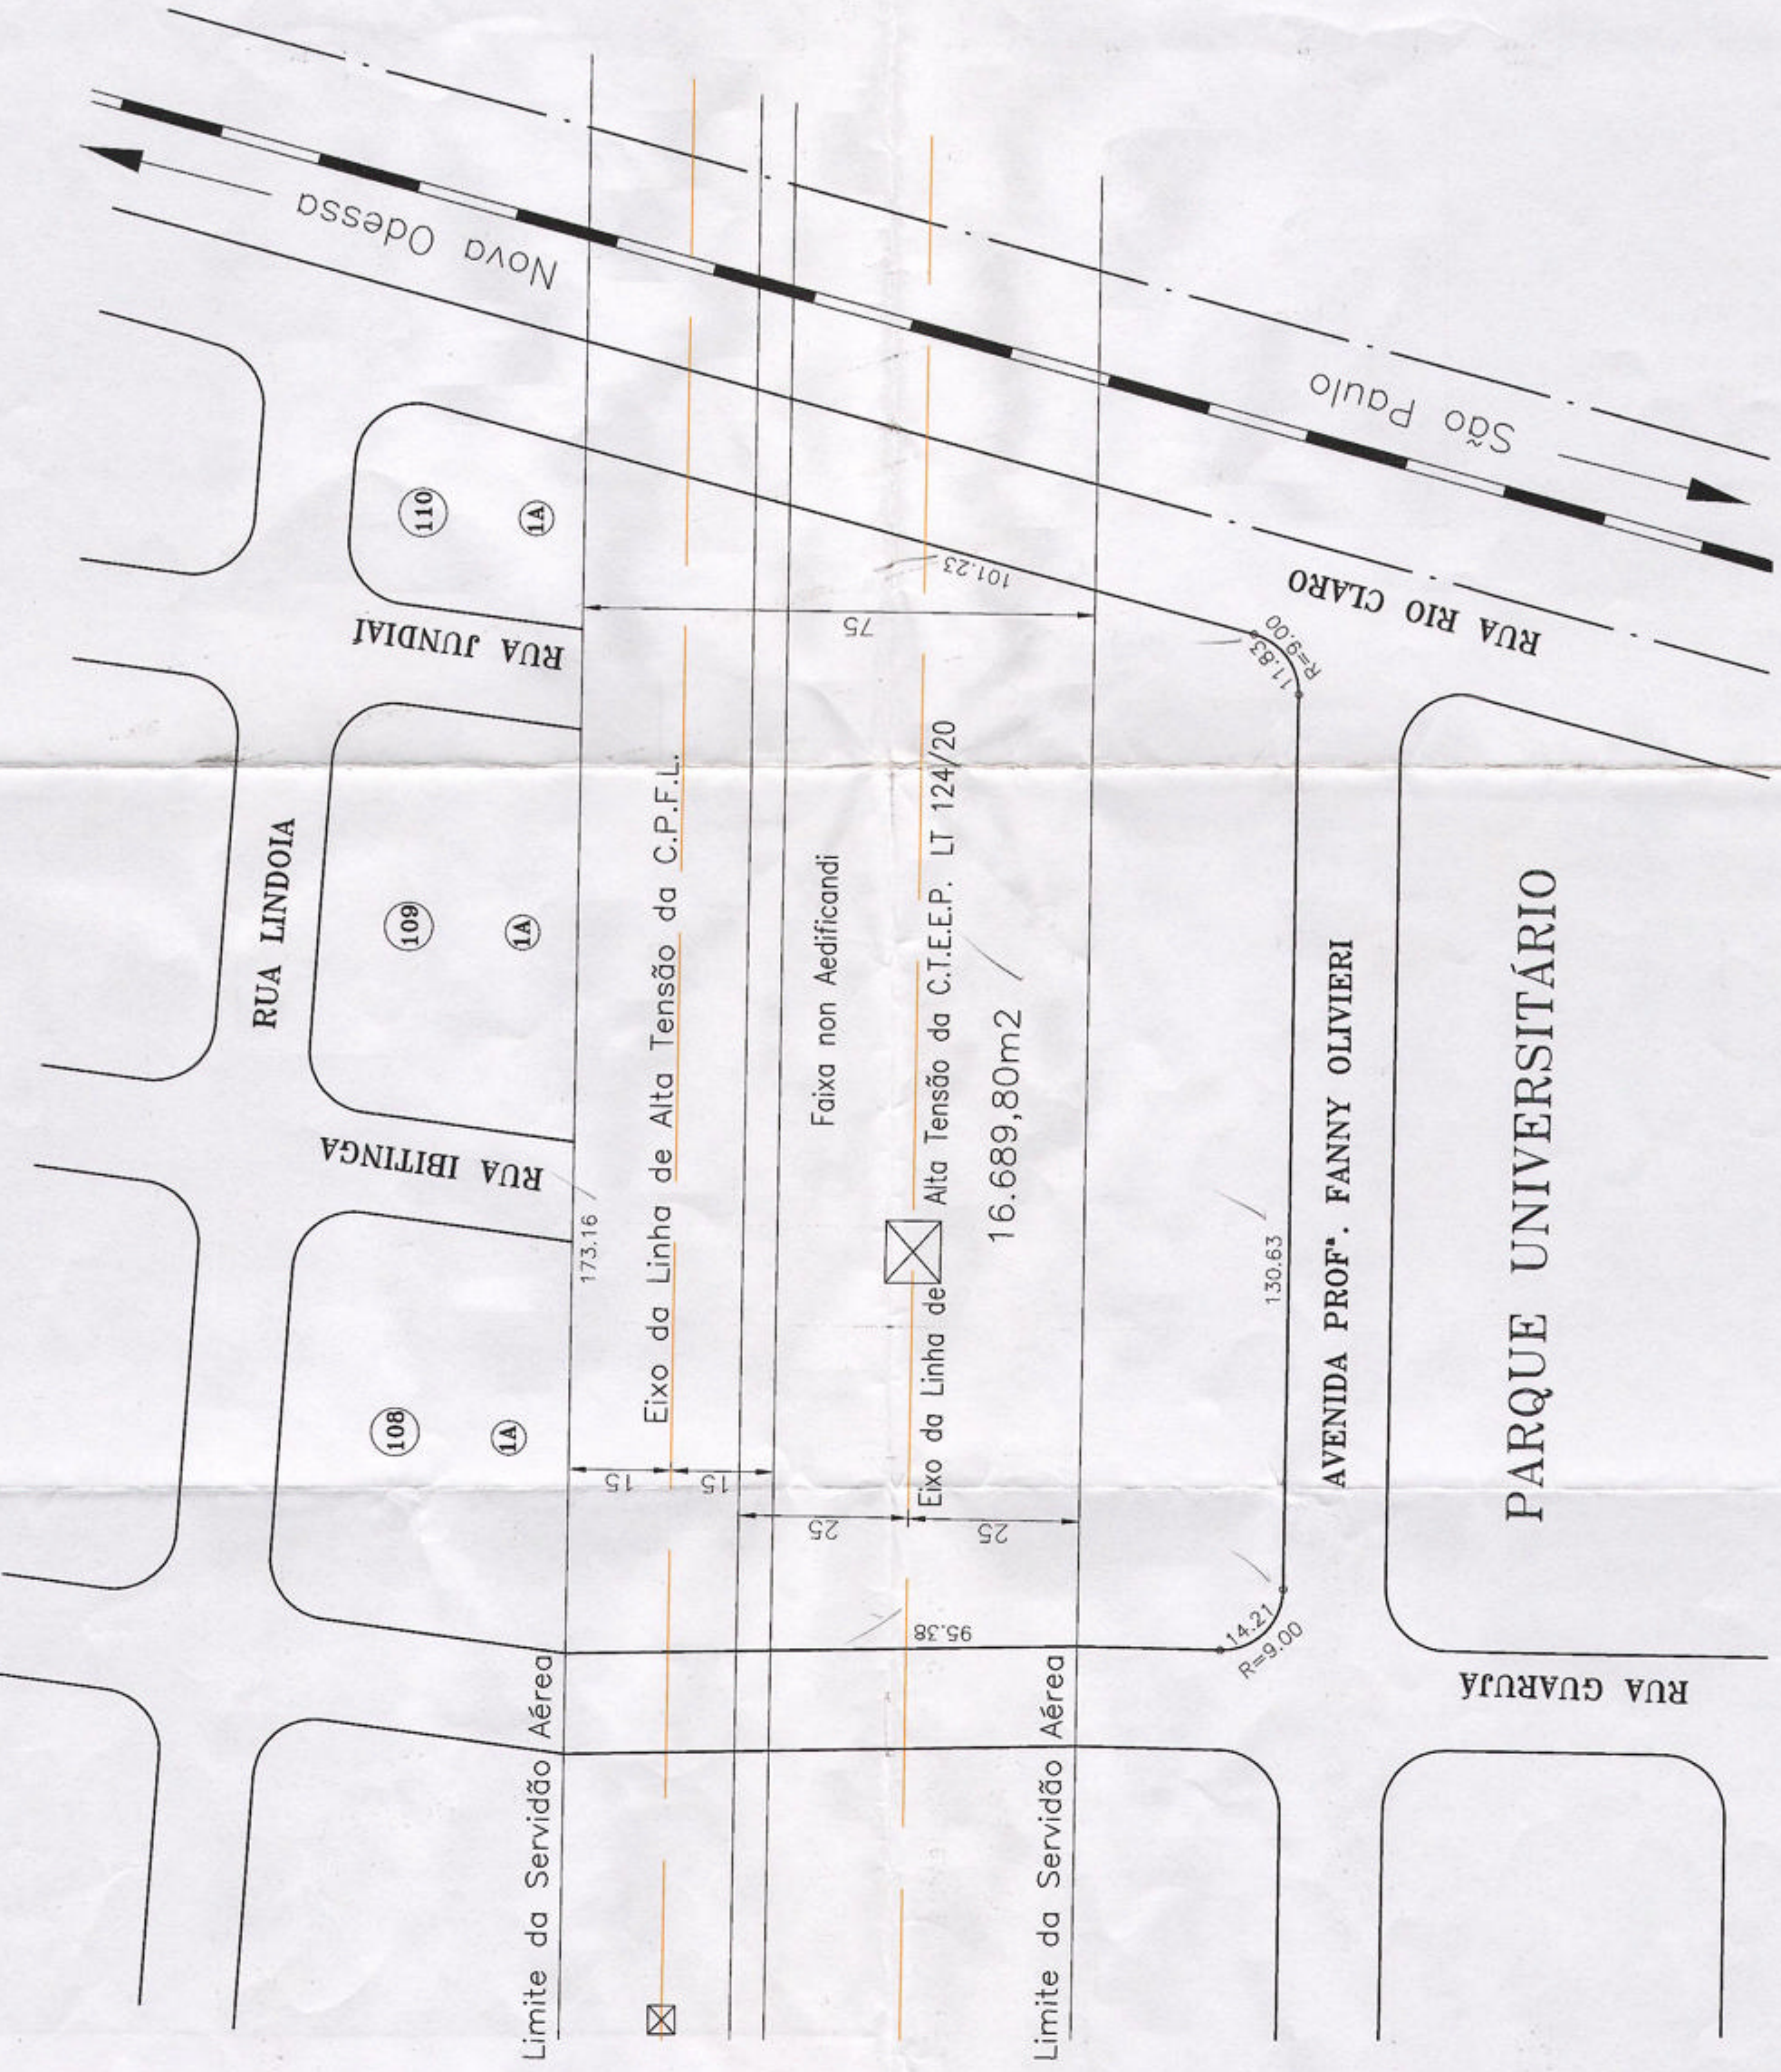

SITUAÇÃO PROPOSTA

PARQUE NOVO MUNDO

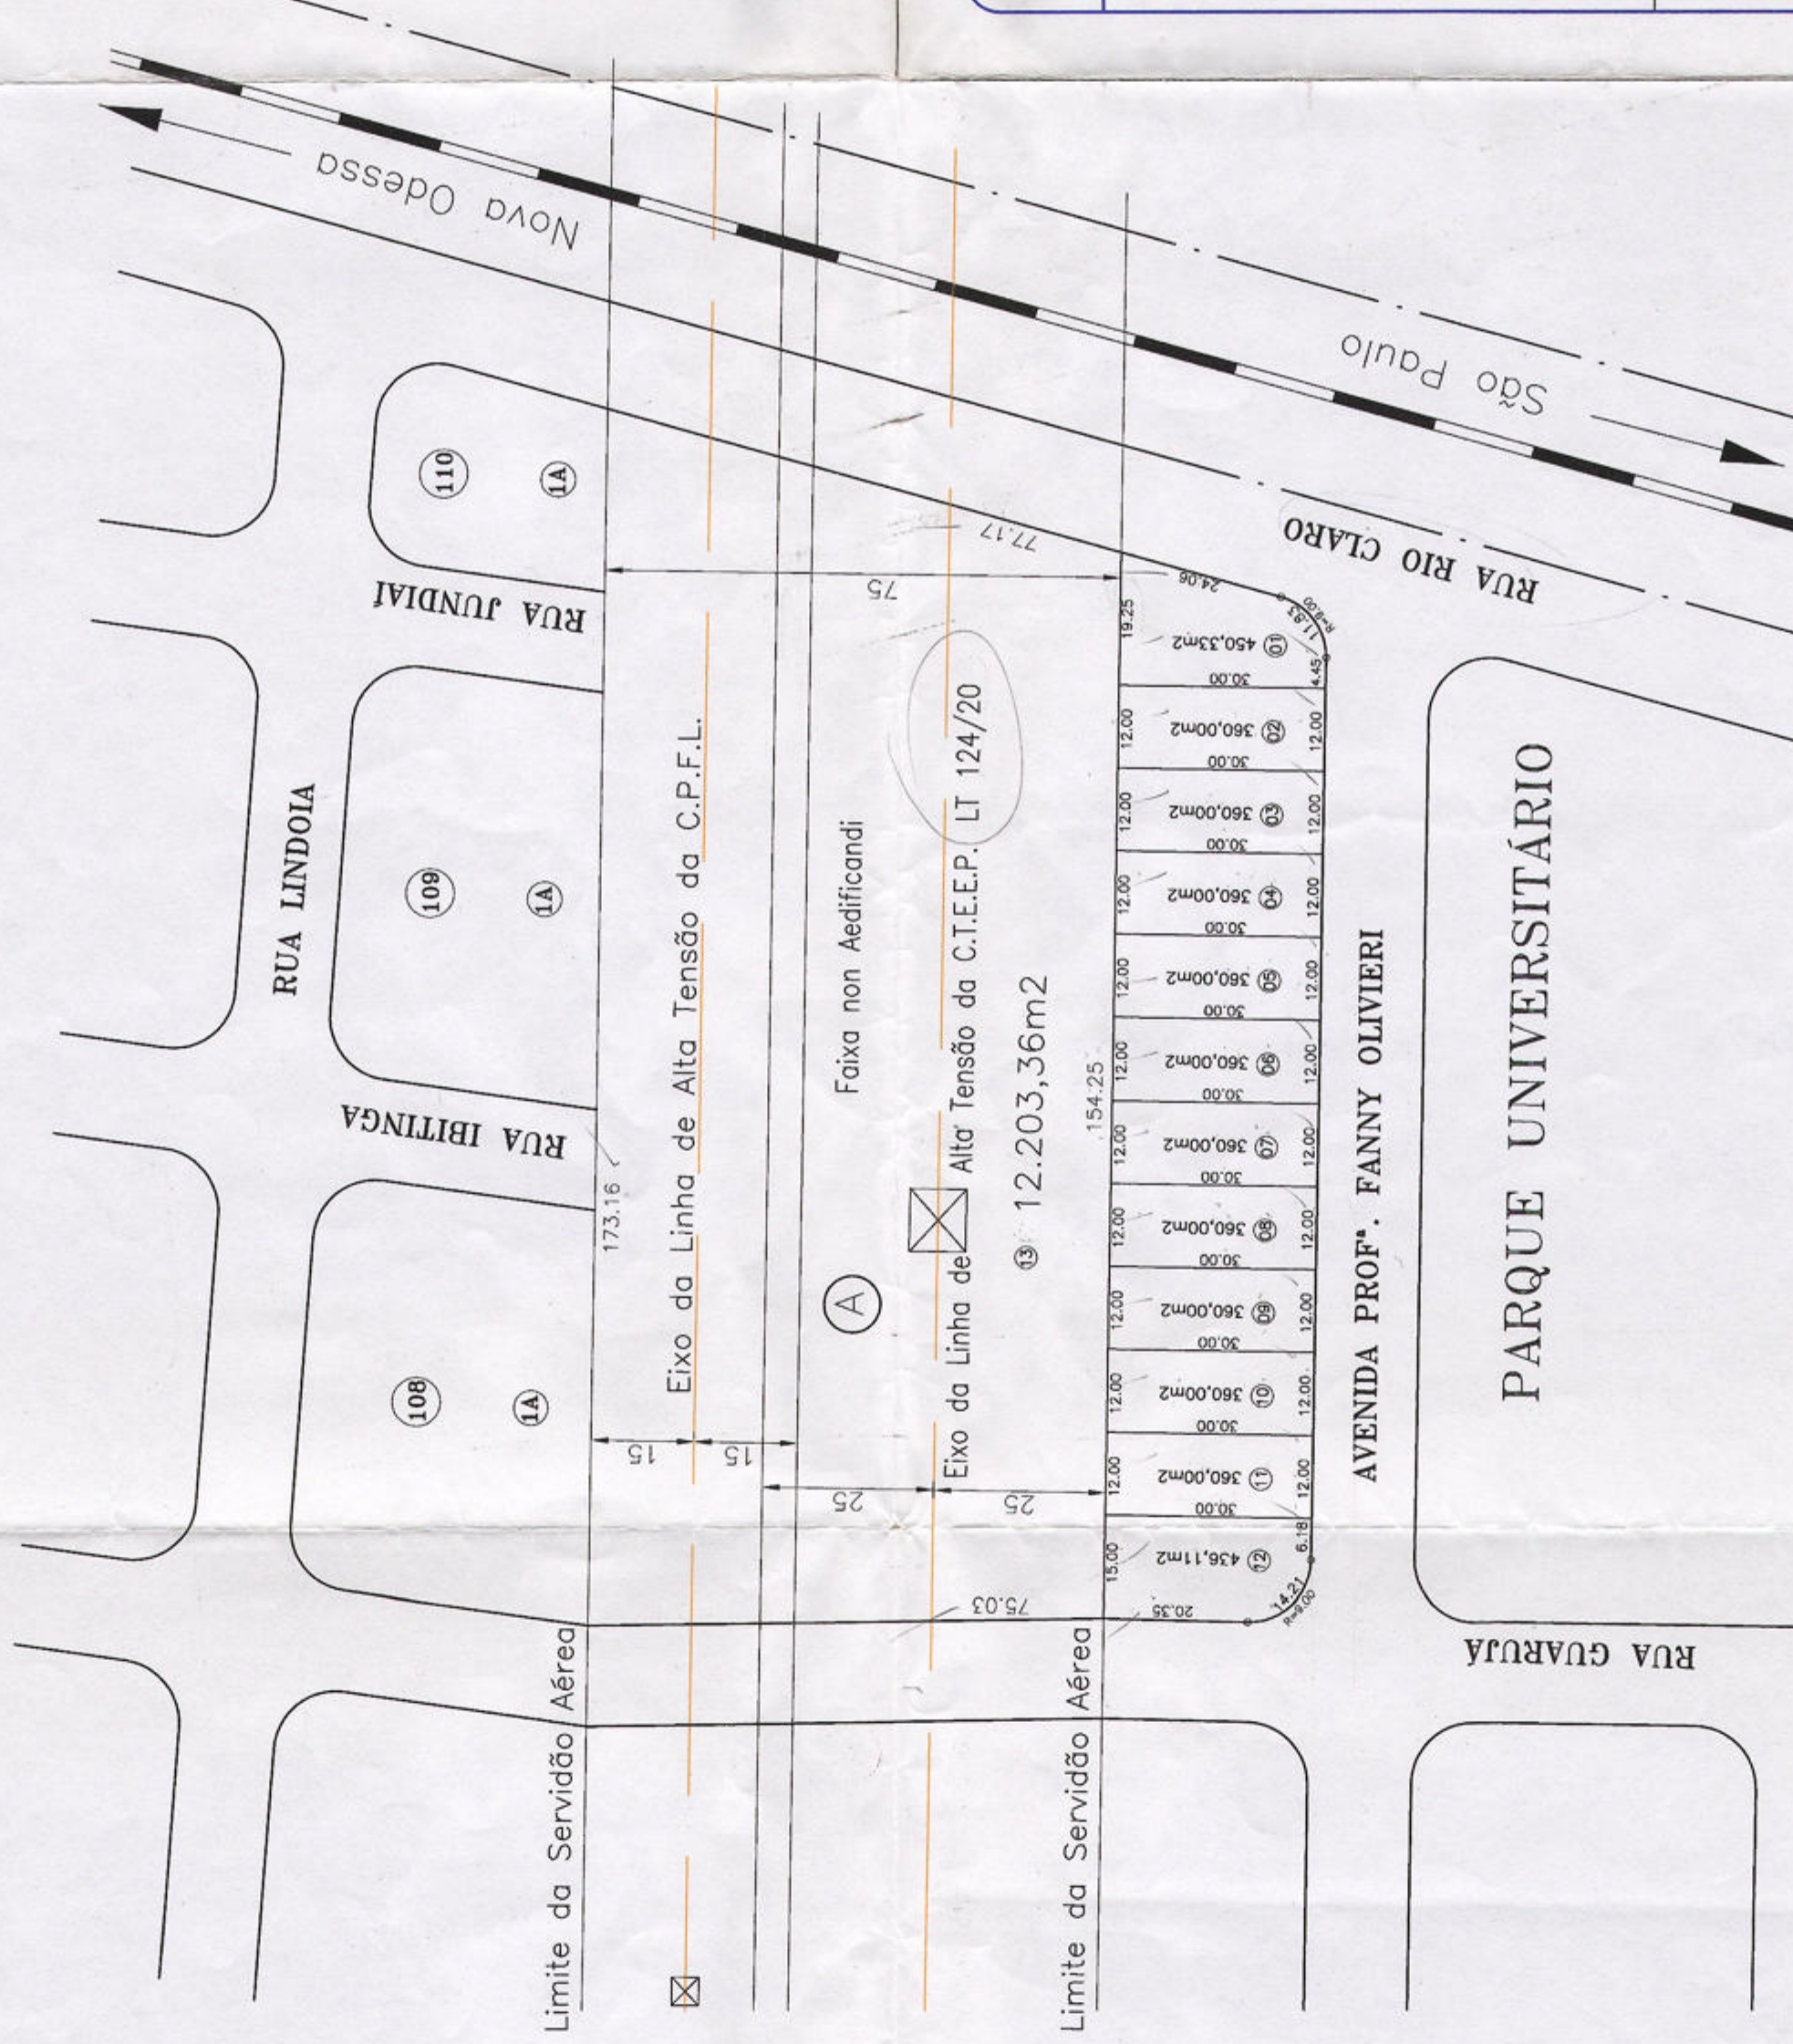

PROJETO COMPLETO

OBJETO: DESDOBRAMENTO DE LOTES
CEMARA PLANEJAMENTO E VENDAS S/C LTDA.
M. POLITANO IMOBIL E PARTICIPAÇÕES LTDA.
LOCAL: AVENIDA PROF. FANNY OLIVEI 850/C/ RUA GUARUJA E ESQ. C/
RUA RIO CLARO - PARQUE UNIVERSITÁRIO - AMERICANA-SP

QUANTIDADE: 23.0223.0010.000

DOCUMENTO: ZUS

ESCALA: 1:1000

DECLARAÇÃO

DECLARAÇÃO DE AUTORIA DO PROJETO

DECLARAÇÃO DE AUTORIA DO PROJETO

