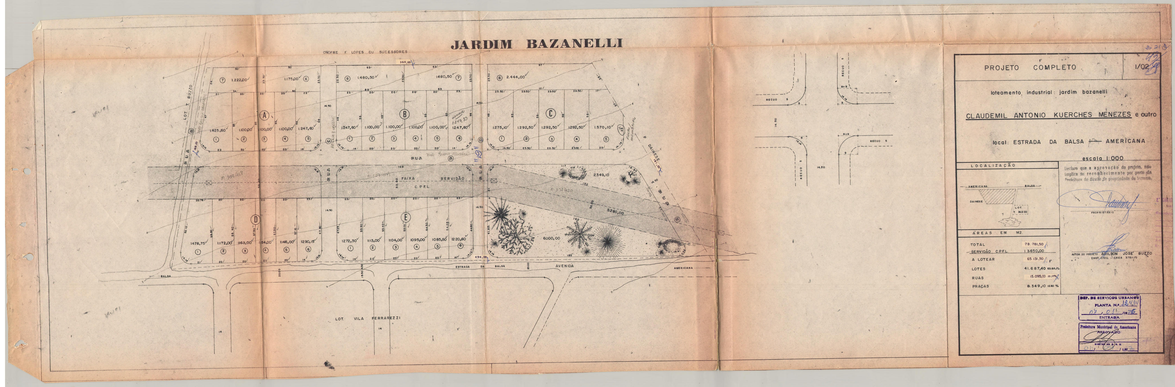
JARDIM BAZANELLI
PROJETO COMPLETO
loteamento industrial jardim bazanelli
CLAUDEMIL ANTONIO KUERCHES MENEZES e outro
local ESTRADA DA BALSA p/dem AMERICANA
escala 1:000
LOCALIZAÇÃO
AMERICANA
SANTA BARBARA D'OESTE
COLOMBO
RODOVIA
ÁREAS EM M2
TOTAL 74.781,50
SERVIDÃO CORR. 1.557,00
A LOTEAR 49.131,50
LOTES 41.819,40 44,91%
RUAS 6.080,10 12,37%
PRAÇAS 6.949,00 14,14%
RUA
AVENIDA
ESTRADA DA BALSA
LOT. VILA FERRARETTI
PREF. DE SANTA BARBARA
PLANTA Nº 14.15
DISTRITO
Fabiano Rachid G. Santana
ENGº CIVIL