ELEMENTOS DE DIVISA		
PONTOS	RUMOS	DISTÂNCIA (M)
1 — 2	43° 05' 05" SE	123,86
2 — 3	78° 13' 58" SE	114,39
3 — 4	70° 47' 17" SE	31,35
4 — 5	75° 30' 30" SE	171,11
5 — 6	20° 05' 40" NE	88,33
6 — 7	43° 36' 40" NW	122,22
7 — 8	45° 29' 07" NW	230,26
8 — 1	46° 21' 20" SW	247,70

ÁREA TOTAL = 72.583,51 m2

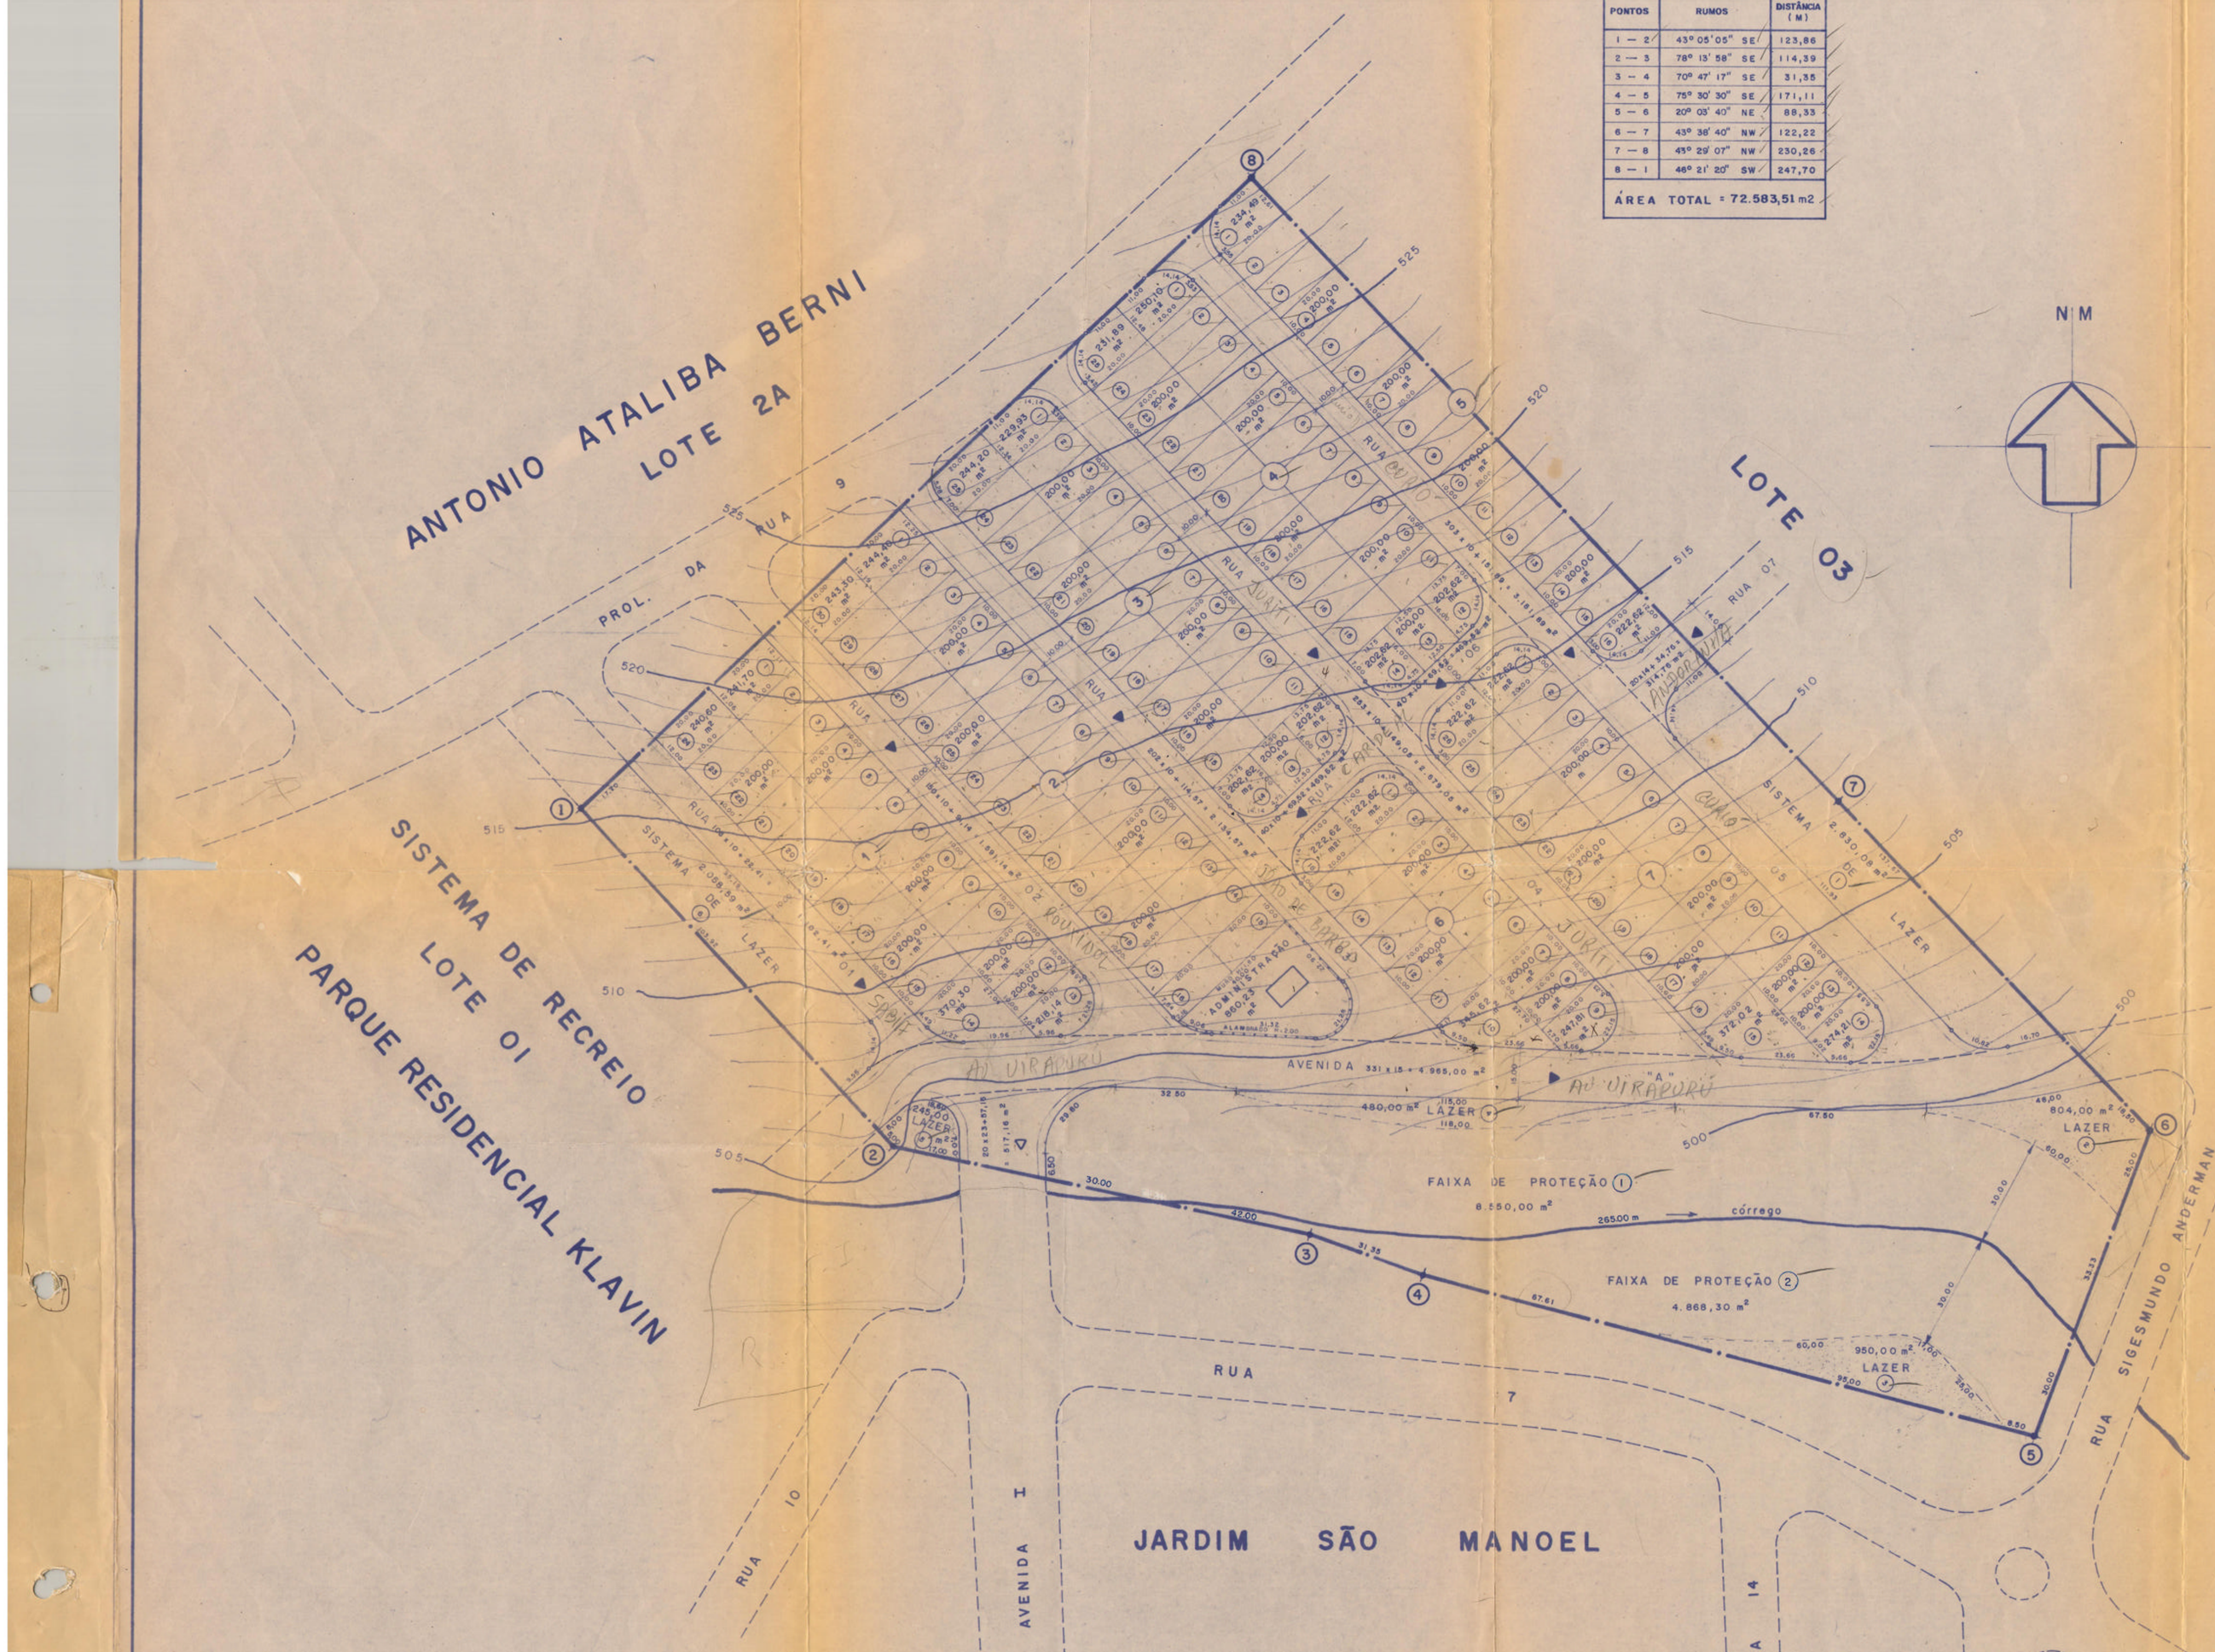

N M

SITUAÇÃO SEM ESCALA

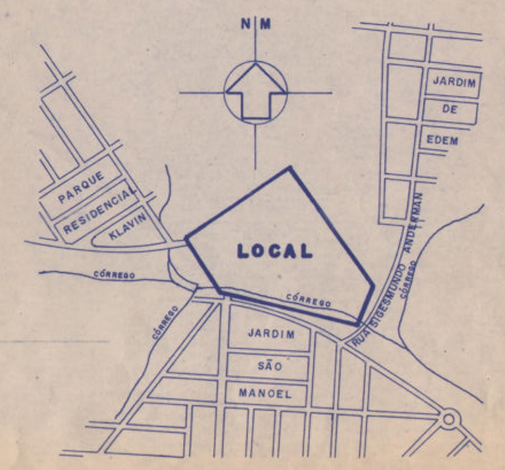

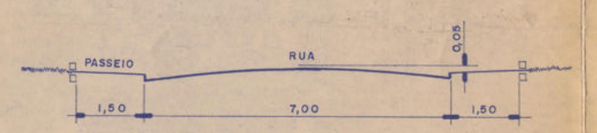

RUA DE 10,00 m
ESCALA 1:100

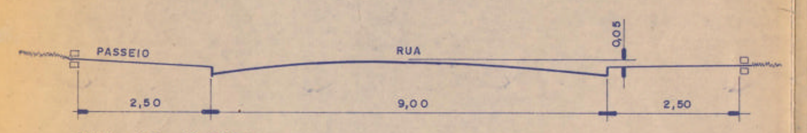

RUA DE 14,00 m
ESCALA 1:100

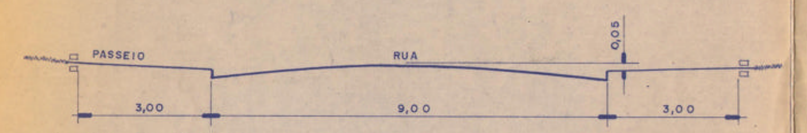

RUA DE 15,00 m
ESCALA 1:100

COHAB - BANDEIRANTE
COMPANHIA DE HABITAÇÃO POPULAR

NOVA ODESSA - SP.

Projeto	Desenho	Visto - Aprovo	Data	Escala	Substituto	Substituido por	Arquivo
COHAB - BD	SILBERTO		06/1989	1:1.000			P-179

PROJETO
PLANTA DE LOTEAMENTO

FOLHA Nº 1/6

(17)

OBRA: CONJUNTO HABITACIONAL 23 DE MAIO - 162 UNIDADES

LOCAL: NOVA ODESSA - SP.

PROP.: COHAB - BANDEIRANTE

REGISTRO DE IMÓVEIS - COMARCA DE AMERICANA
R. Gonçalves Dias, 691 - Girassol
Prenotado e Microfilmado sob nº 154617

ESCALA: 1:1.000

SITUAÇÃO

VIDE DES ACIMA

Declaro que a aprovação do projeto não implica no reconhecimento por parte de Prefeitura do direito de propriedade do imóvel.

PROP. COHAB - BANDEIRANTE

ÁREAS	M²	
LOTES	33.512,29 m2	46,17 %
RUAS	17.425,02 m2	24,01%
LAZER	7.367,67 m2	10,15 %
ADMIN.	860,23 m2	1,19 %
F. PROTEÇÃO	13.418,30 m2	18,48%
TOTAL	72.583,51 m2	100,00 %

AUTOR DO PROJETO: COHAB - BANDEIRANTE
CREA Nº 30.880
ENGº RENATO LUIZ CAMARGO PENTEADO
CREA Nº 10.024/D - 8ª região

RESP. TÉCNICO: COHAB - BANDEIRANTE
CREA Nº 30.880
ENGº RENATO LUIZ CAMARGO PENTEADO
CREA Nº 10.024/D - 8ª região

A.R.T Nº 212851

S.O.U.
SERVIÇO DE OBRAS URBANISMO
Prefeitura Municipal de Nova Odessa
ESTADO DE SÃO PAULO
PROTOC. Nº 0086/89
APROVADA EM 20/JUN/1990
FRANCISCO TREVIZANE
Eng. Civil CREA 63.710
Chefe do S.O.U.

S. E. S.
Distrito Regional de Saúde de Campinas
ERSA - 27
APROVADO
04/06/1990 / PROCESSO 083/90
PAULO ROBERTO MAGNOLLO
Eng. Civil CREA-SP. 62512/D

P-179