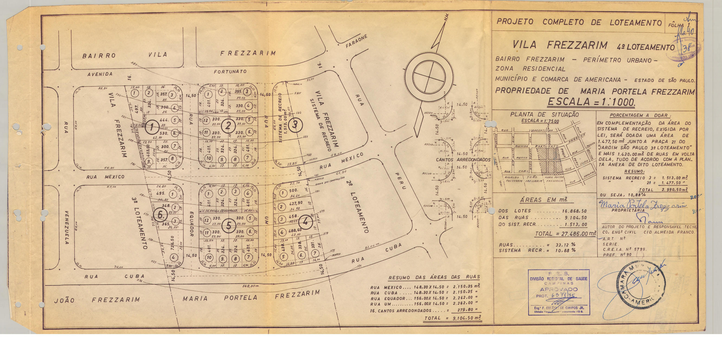

PROJETO COMPLETO DE LOTEAMENTO

VILA FREZZARIM 4ª LOTEAMENTO

BAIRRO FREZZARIM – PERÍMETRO URBANO –
ZONA RESIDENCIAL
MUNICÍPIO E COMARCA DE AMERICANA – ESTADO DE SÃO PAULO.
PROPRIEDADE DE MARIA PORTELA FREZZARIM

ESCALA = 1:1000

PLANTA DE SITUAÇÃO
ESCALA 1:2500

PORCENTAGEM A SOMAR
EM COMPLEMENTAÇÃO DA ÁREA DO SISTEMA DE RECREIO, EXIGIDA POR LEI, SERÁ SOMADA UMA ÁREA DE 1.477,50 m² JUNTO À PRAÇA 21 DO 1º LOTEAMENTO E MAIS A ÁREA DE 1.695,50 m² DA RUA VOLTE DELA, TUDO DE ACORDO COM A PLANTA DA ÁREA DESTE LOTEAMENTO.

RESUMO:
SISTEMA RECREIO 2 % : 1.513,00 m²
2 % : 1.477,50 »
TOTAL 2.990,50 m²

RUA DE 24 : 1.695,50 »

ÁREAS EM m²

DOS LOTES	15.868,50
DAS RUAS	9.124,50
DO SIST. RECR.	1.513,00
TOTAL =	27.486,00 m²
RUAS:	= 33,12 %
SISTEMA RECR. =	10,68 %

RESUMO DAS ÁREAS DAS RUAS

RUA MEXICO	16,00 X 16,50 =	2.193,25 m²
RUA CUBA	16,00 X 16,50 =	2.193,25 »
RUA EQUADOR	156,850 X 16,50 =	2.242,50 »
RUA UM	155,850 X 16,50 =	2.283,75 »
10. CANTOS ARREDONDADOS	=	211,25 »
TOTAL =		9.124,50 m²

PROPRIETÁRIO

AUTOR DO PROJETO E RESPONSAVEL TECNICO
CIV. ENGT. CIVIL CIC ALMEIDA FRANCA
CREA Nº
C.R.E.A. Nº 17791
PROF. Nº 90

DIVISÃO REGIONAL DE SAÚDE
COMARCA
APROVADO
PROC. S.S. 1176/66
Diretor Regional de Saúde

PREFEITURA MUNICIPAL DE AMERICANA