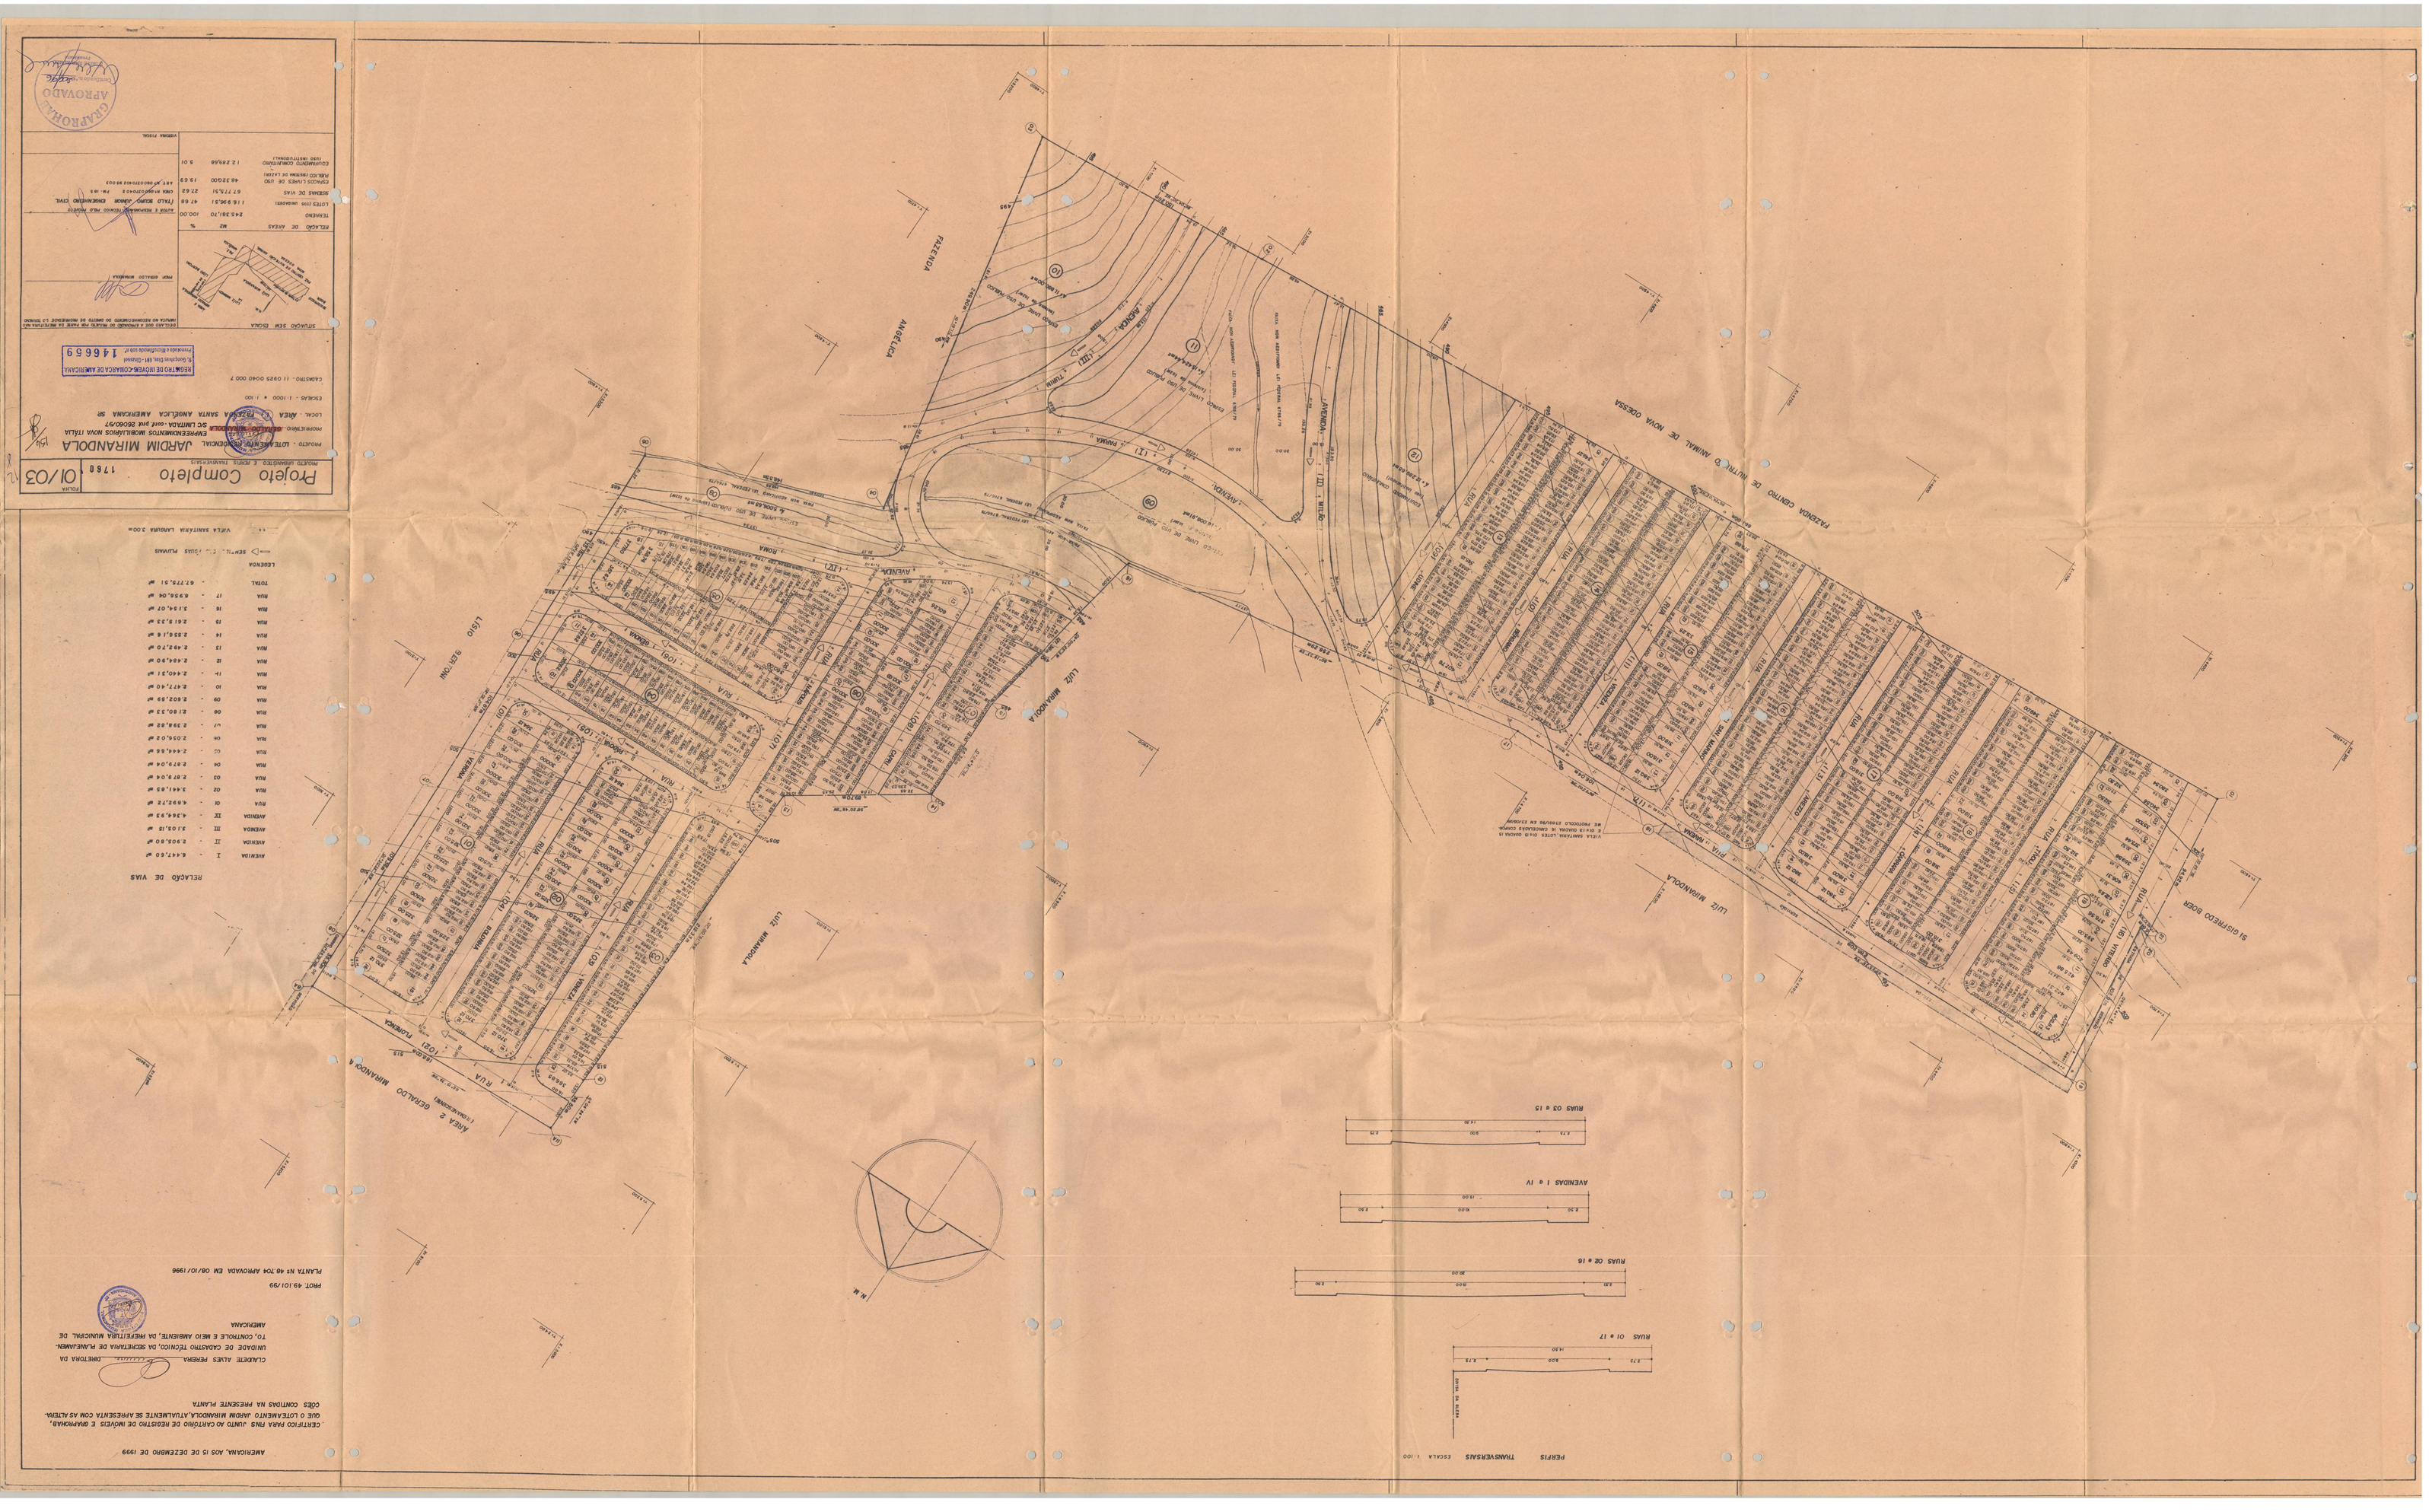
Projeto Completo
01/03
JARDIM MIRANDOLA
AMERICANA, AOS 15 DE DEZEMBRO DE 1999
PLANTA Nº 46 DA AMEROVIA EM 08/10/1996
PERFIS TRANSVERSAIS
RUAS 01 a 17
RUAS 02 a 15
AVENIDAS I a IV
RUAS 03 a 15
RUA 2 SERGIO MIRANDOLA
RUA 1 SERGIO MIRANDOLA
LUIZ MIRANDOLA
ESTRADA CAMPO DE BATEIRA
ESTRADA
AMEROVIA
RELAÇÃO DE VIAS
LEGENDA
VIELA SANITÁRIA LARGURA 3.00m
APROVADO