PERFIL RUAS
R. BERINJELA
BARRAGEM
ESTRADA A ABRIR
RUA DE LIGAÇÃO
5%
6%
BUEIRO

ÁREAS EM M2

RUA DA BERINGELA	4.490.00	
RUA A ABRIR	6.400.00	
RUA DE LIGAÇÃO	4.617.00	
CANTOS CORT.	69.00	
FAIXA DE PROTEÇÃO	10.426.00	
SUB TOTAL	26.002.00	25.70 %
ÁREA DE RECREAÇÃO	10.249.00	10.13 %
ÁREA DOS LOTES	64.906.00	
TOTAL	101.157.00	

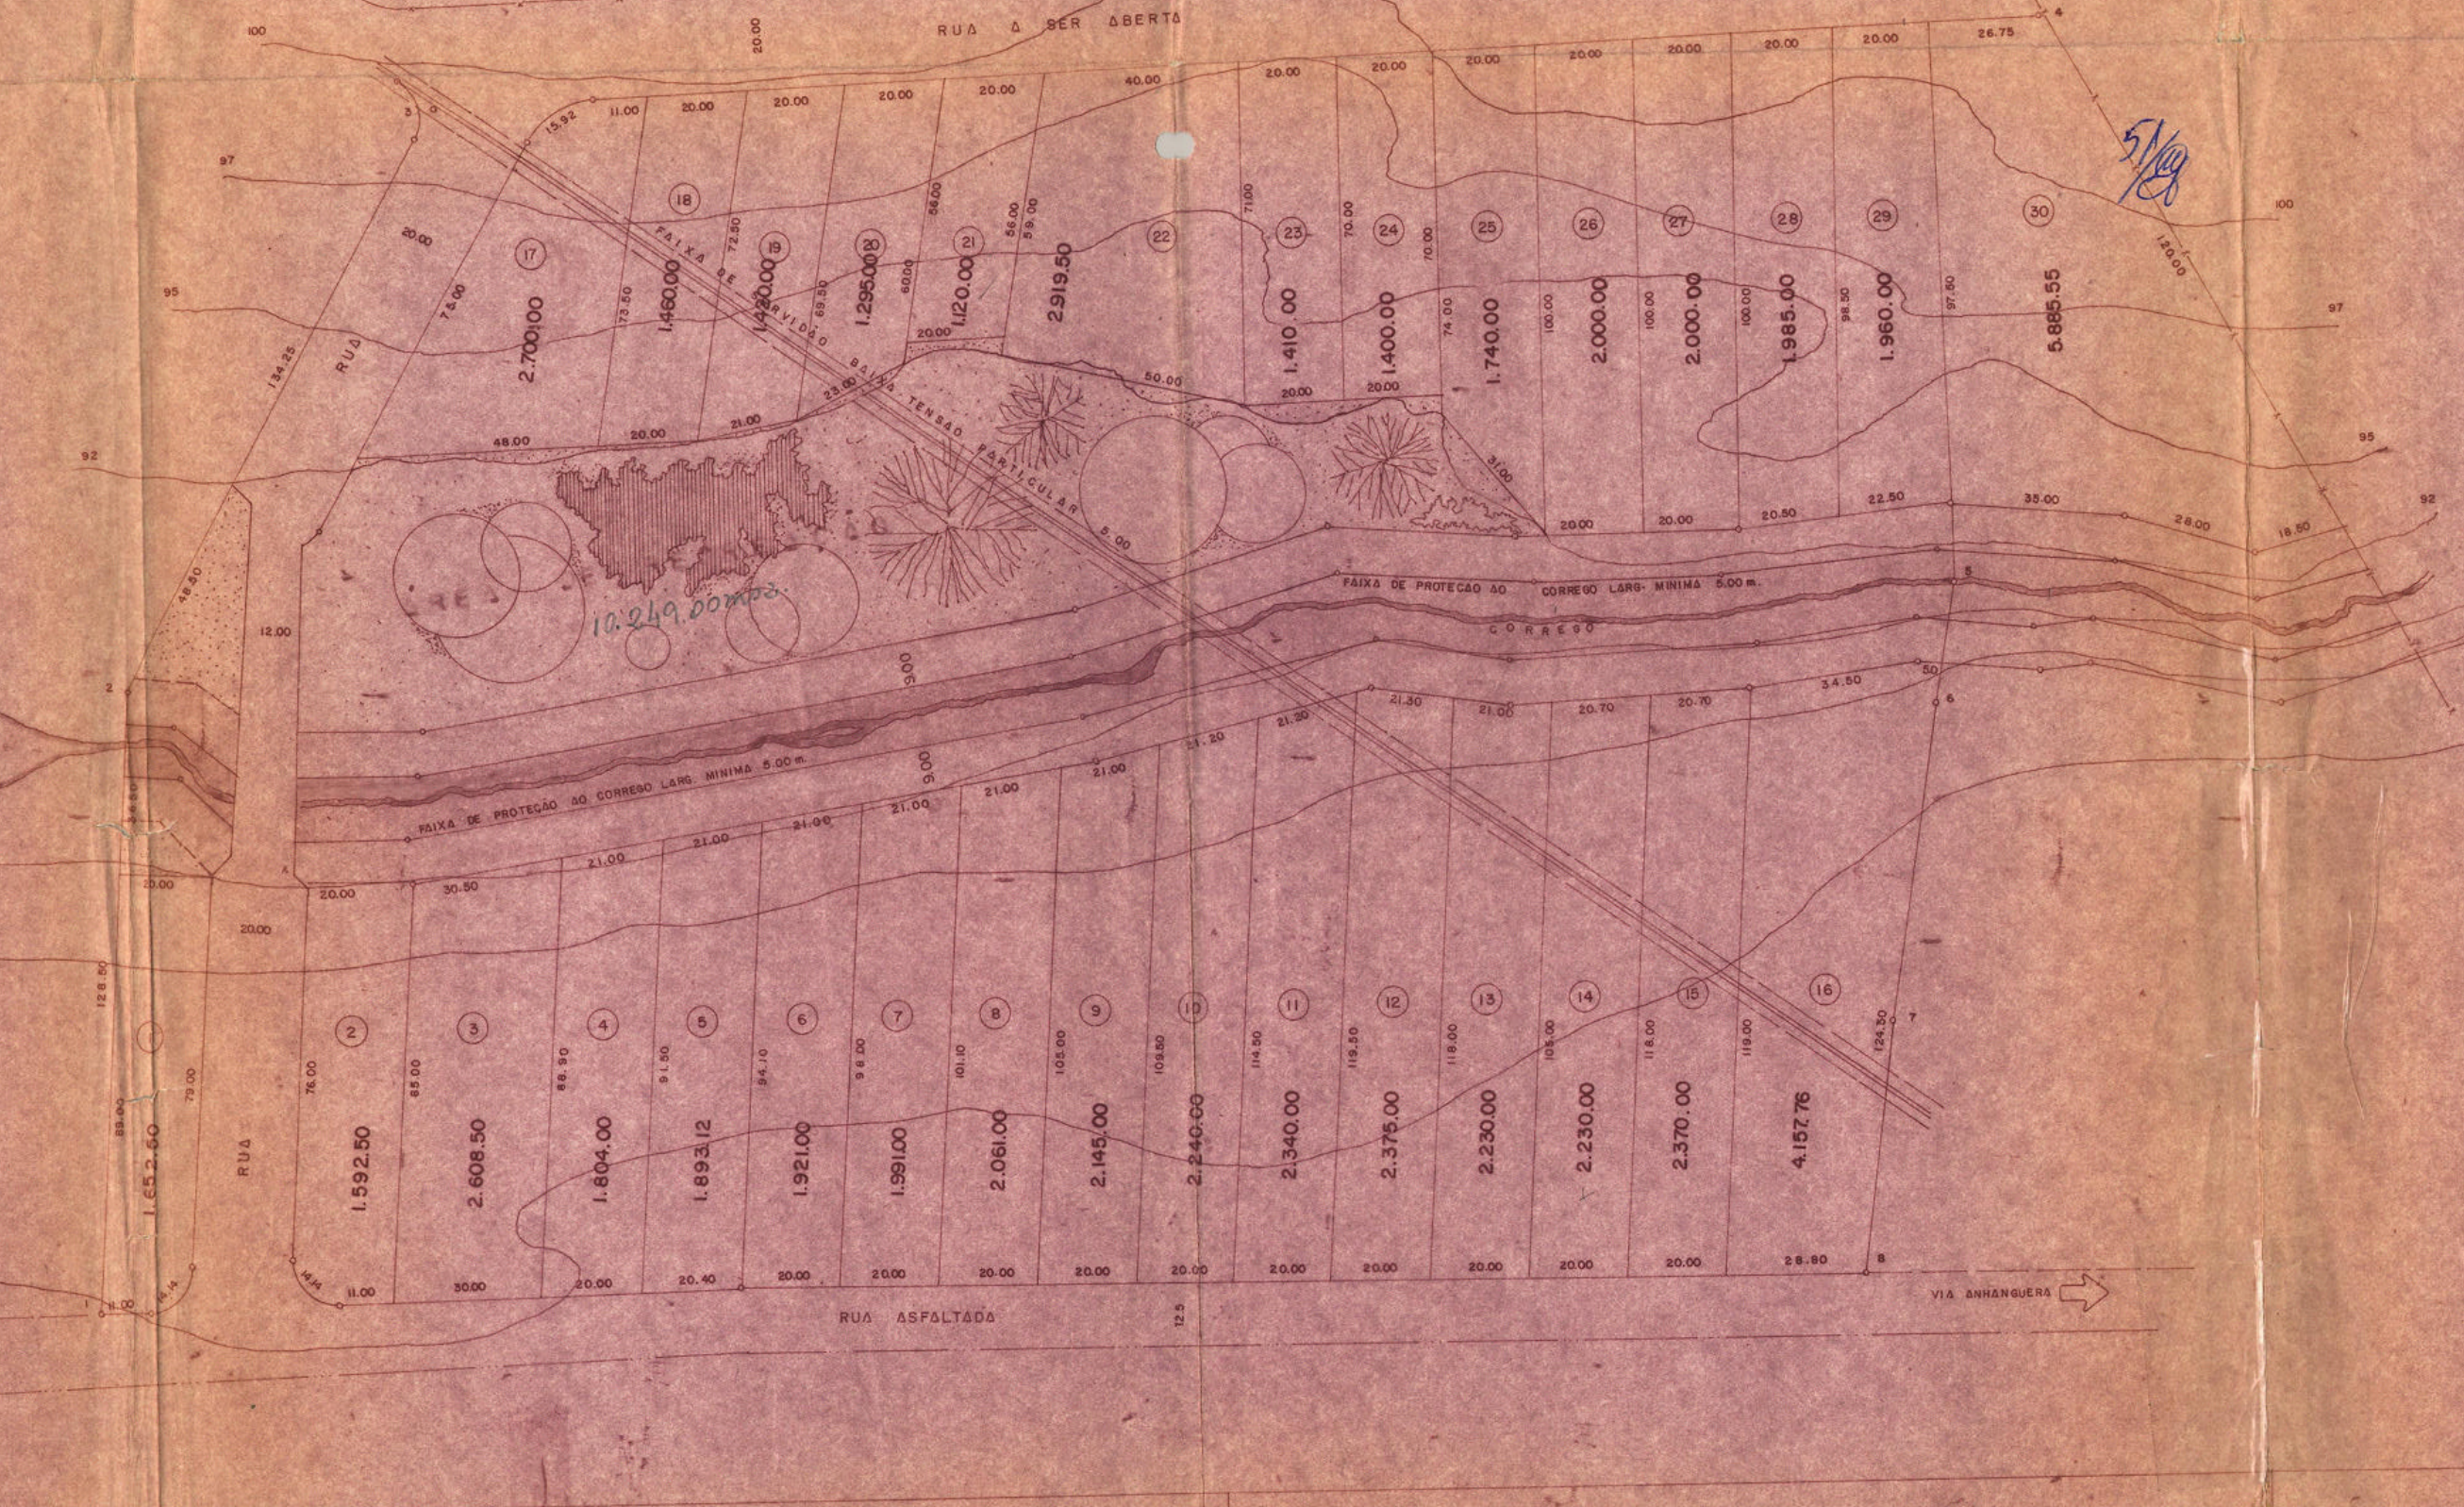
OTAVIO TANCREDI
RUA A SER ABERTA
RUA
FAIXA DE SERVIDÃO BAIXA TENSÃO PARTICULAR 5.00
FAIXA DE PROTEÇÃO AO CORREGO LARG. MINIMA 5.00 m.
CORREGO
REPRESA
RUA ASFALTADA
VIA ANHANGUERA
IATE CLUBE CAMPINAS
2
1.592.50
3
2.608.50
4
1.804.00
5
1.893.12
6
1.921.00
7
1.991.00
8
2.061.00
9
2.145.00
10
2.240.00
11
2.340.00
12
2.375.00
13
2.230.00
14
2.230.00
15
2.370.00
16
4.157.76
17
2.700.00
18
1.460.00
19
1.420.00
20
1.295.00
21
1.120.00
22
2.919.50
23
1.410.00
24
1.400.00
25
1.740.00
26
2.000.00
27
2.000.00
28
1.985.00
29
1.960.00
30
5.885.55
1.652.50
10.249.00 m2

51/ag

fls. 64

PROJETO COMPLETO — SUBDIVISÃO — | **F. ÚNICA**

SUBDIVISAO DE GLEBA EM CHÁCARAS
ESTRADA DA BERINGELA FAZENDA SANTA LUCIA

PROPRIETÁRIO OTAVIO TANCREDI

MUNICIPIO DE AMERICANA

ESCALA = 1:1000

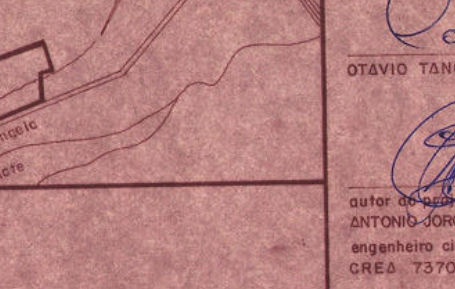
est. santo lucia
v. anhanguera
est. da beringela
lote

Declaro que a aprovação do projeto, não implica no reconhecimento por parte da Prefeitura do direito de propriedade do terreno.

Oaltavel
OTAVIO TANCREDI

autor do projeto e responsavel técnico
ANTONIO JORGE ABRAHÃO
engenheiro civil
CREA 73704 / AP

ÁREAS VIDE PROJETO

DEP. DE SERVIÇOS URBANOS
PLANTA N.º 15510
21 / 10 / 19 76
ENTRADA

PREFEITURA MUNICIPAL DE AMERICANA
ZONA ZRe2 TIPO
APROVADA
Eng. Cid A. Franco - Diretor DSU
Americana 30 / 11 / 76