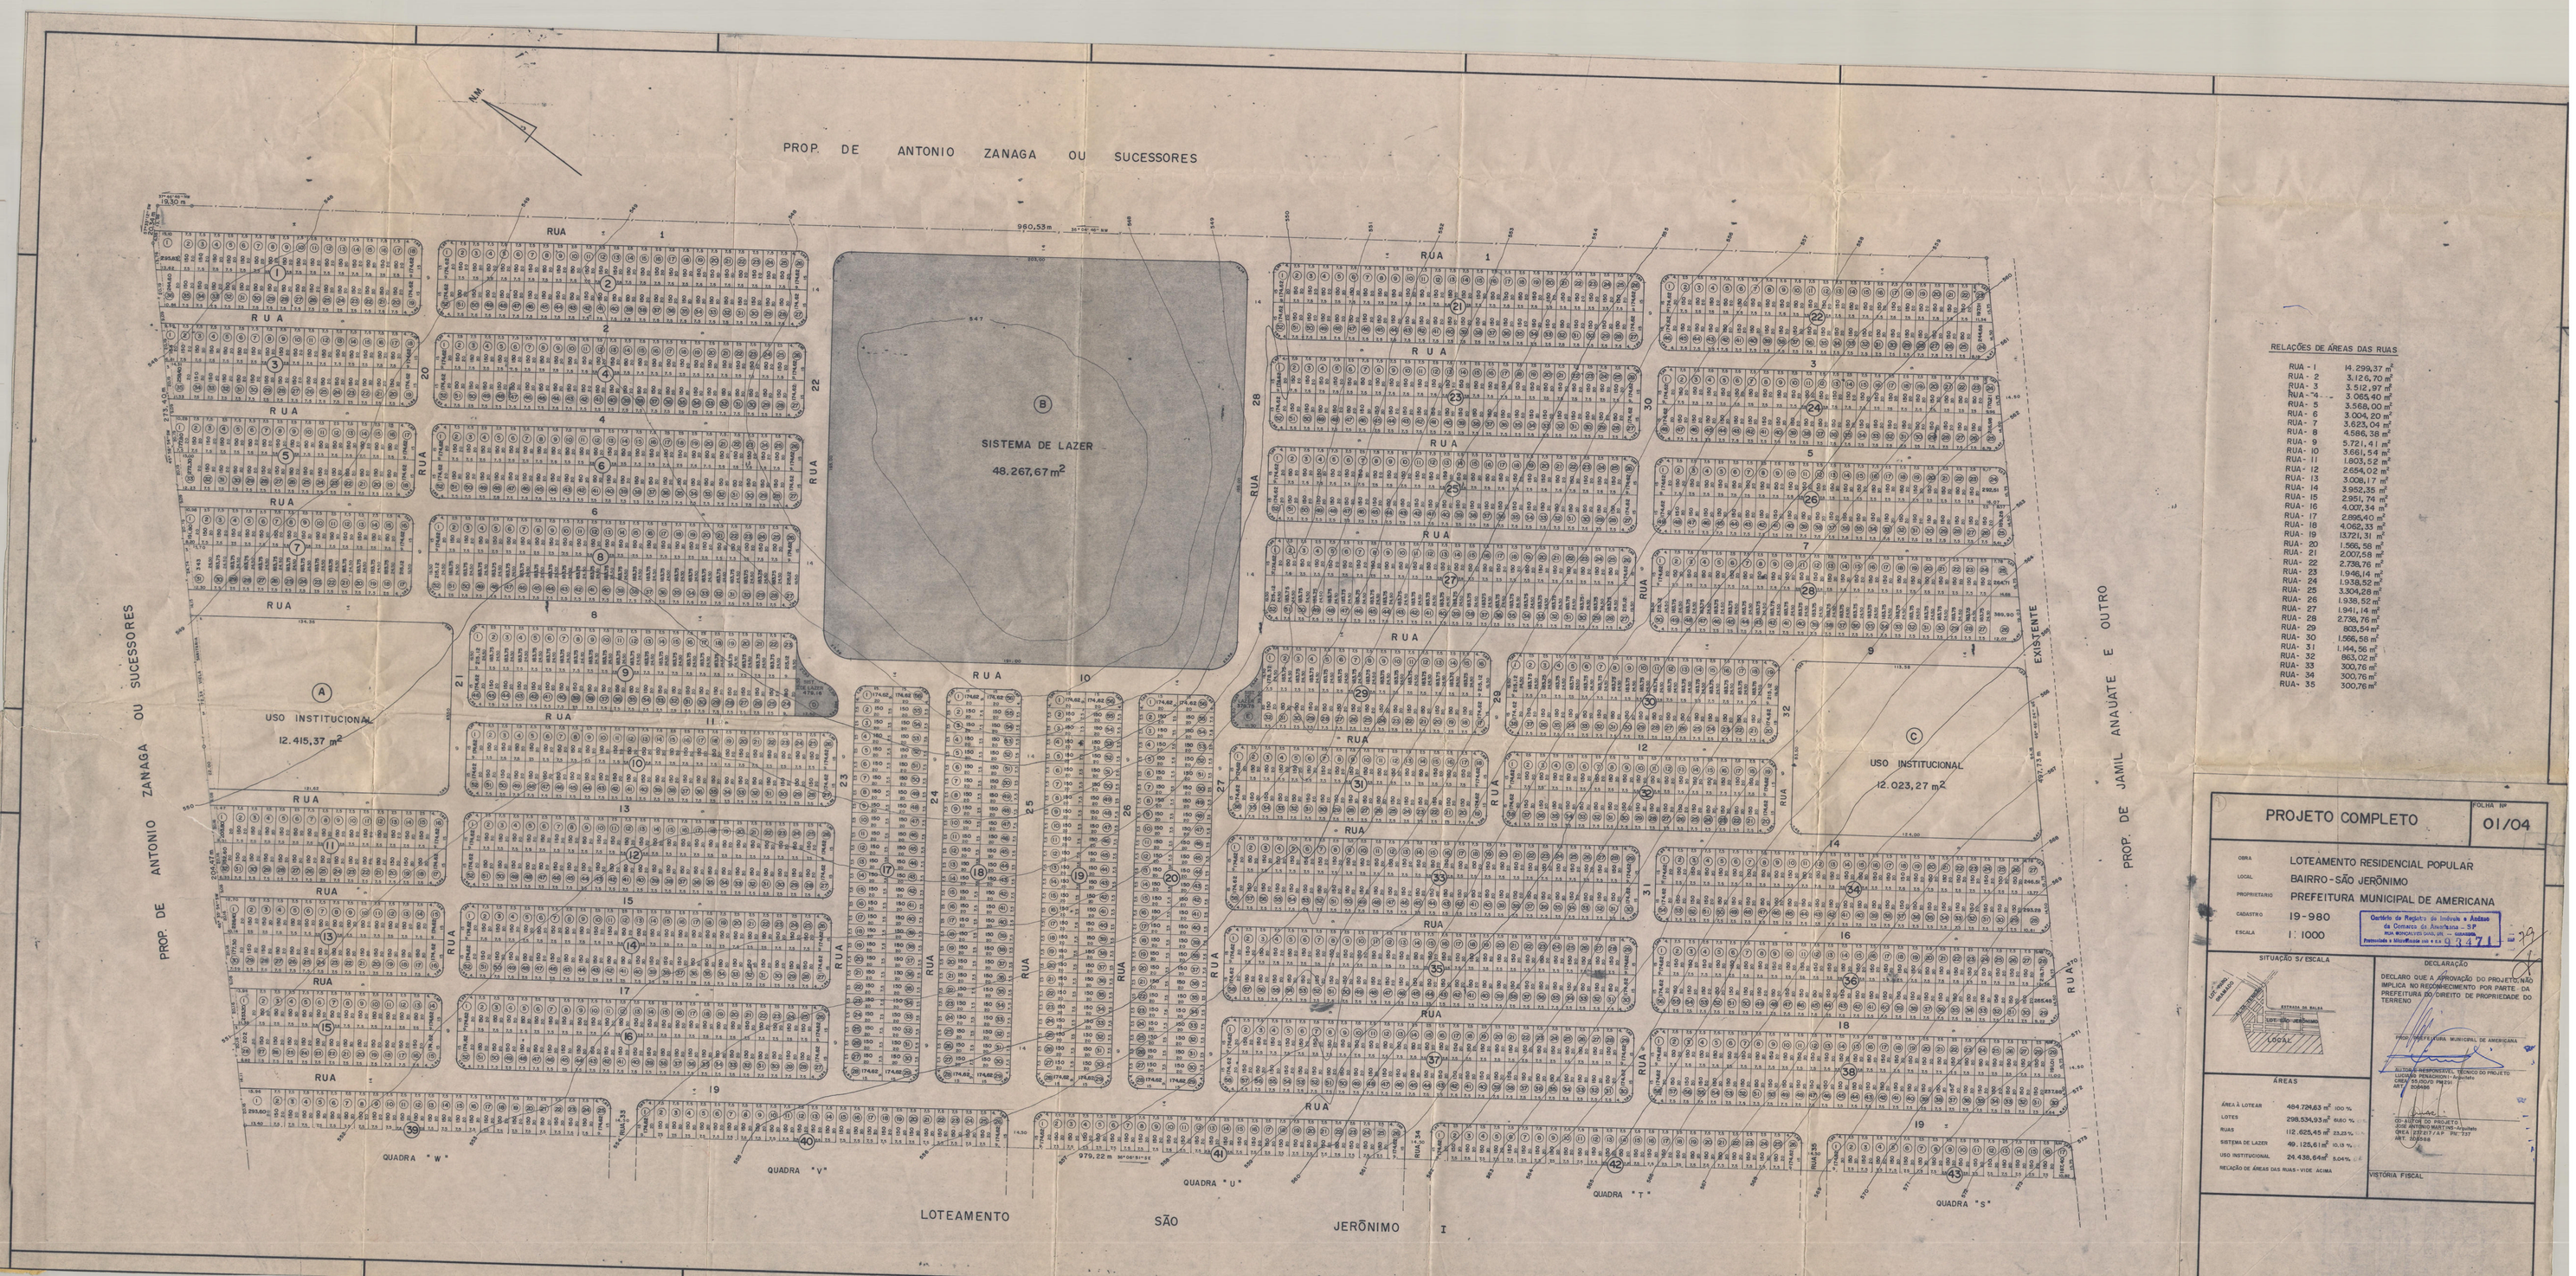

RELAÇÕES DE ÁREAS DAS RUAS

RUA - 1	14.299,37 m²
RUA - 2	3.126,70 m²
RUA - 3	3.512,97 m²
RUA - 4	3.065,40 m²
RUA - 5	3.568,00 m²
RUA - 6	3.004,20 m²
RUA - 7	3.623,04 m²
RUA - 8	4.586,38 m²
RUA - 9	5.721,41 m²
RUA - 10	3.661,54 m²
RUA - 11	1.803,52 m²
RUA - 12	2.684,02 m²
RUA - 13	3.006,17 m²
RUA - 14	3.952,35 m²
RUA - 15	2.951,74 m²
RUA - 16	4.007,24 m²
RUA - 17	2.896,40 m²
RUA - 18	4.062,33 m²
RUA - 19	13.721,31 m²
RUA - 20	1.561,58 m²
RUA - 21	2.007,58 m²
RUA - 22	2.735,76 m²
RUA - 23	1.948,14 m²
RUA - 24	1.938,52 m²
RUA - 25	3.304,28 m²
RUA - 26	1.938,52 m²
RUA - 27	1.941,14 m²
RUA - 28	2.738,76 m²
RUA - 29	803,54 m²
RUA - 30	1.566,58 m²
RUA - 31	1.144,56 m²
RUA - 32	863,02 m²
RUA - 33	300,76 m²
RUA - 34	300,76 m²
RUA - 35	300,76 m²

PROJETO COMPLETO

FOLHA Nº 01/04

OBRA: LOTEAMENTO RESIDENCIAL POPULAR
LOCAL: BAIRRO - SÃO JERÔNIMO
PROPRIETÁRIO: PREFEITURA MUNICIPAL DE AMERICANA
CADASTRO: 19-980
ESCALA: 1:1000

Cartório de Registro de Imóveis e Anexos da Comarca de Americana - SP
MICROFILMADO SOB NÚMERO 9717

SITUAÇÃO S/ESCALA

DECLARAÇÃO

DECLARO QUE A APROVAÇÃO DO PROJETO NÃO IMPLICA NO RECONHECIMENTO POR PARTE DA PREFEITURA DO DIREITO DE PROPRIEDADE DO TERRENO

PREFEITURA MUNICIPAL DE AMERICANA

ENGº AGRIMENSOR - RESPONSÁVEL PELO PROJETO
LUCIANO PENACHIONI - ENGº AGRIMENSOR
CREA: 060.170.170
ART: 1020000

ENGº CIVIL
JOSÉ MARIA DE PAULA
CREA: 120.027/D - 7ª REG.
ART: 1019144

VISTORIA FISCAL

ÁREAS		
ÁREA A LOTEAR	464.729,63 m²	100 %
LOTES	298.534,93 m²	64,20 %
RUAS	112.625,45 m²	24,23 %
SISTEMA DE LAZER	48.267,67 m²	10,38 %
USO INSTITUCIONAL	24.436,64 m²	5,24 %
RELAÇÃO DE ÁREAS DAS RUAS - VIDE ACIMA		