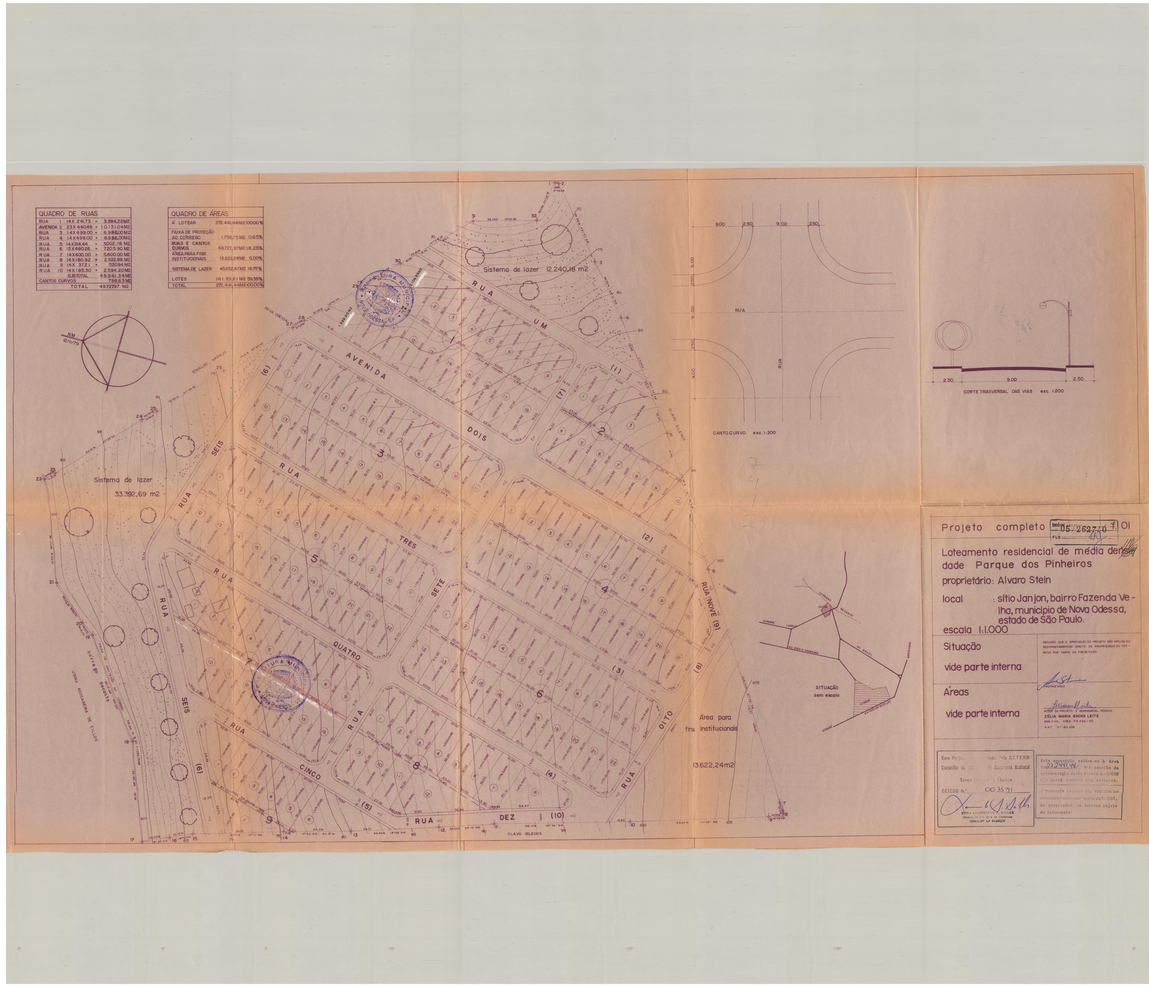
QUADRO DE RUAS
TOTAL 497297 M2
QUADRO DE ÁREAS
TOTAL 370.440,4560 OCOCM
Sistema de lazer 12.240,46 m2
Sistema de lazer 33.392,69 m2
Área para fins institucionais 13.622,24m2
AVENIDA DOIS
RUA UM
RUA TRES
RUA QUATRO
RUA CINCO
RUA SEIS
RUA SETE
RUA OITO
RUA NOVE
RUA DEZ
CANTO CURVO esc. 1:200
CORTE TRANSVERSAL DAS VIAS esc. 1:200
SITUAÇÃO sem escala
Projeto completo
Loteamento residencial de média densidade Parque dos Pinheiros
proprietário: Alvaro Stein
local : sítio Janjon, bairro Fazenda Velha, município de Nova Odessa, estado de São Paulo.
escala 1:1000
Situação
vide parte interna
Áreas
vide parte interna