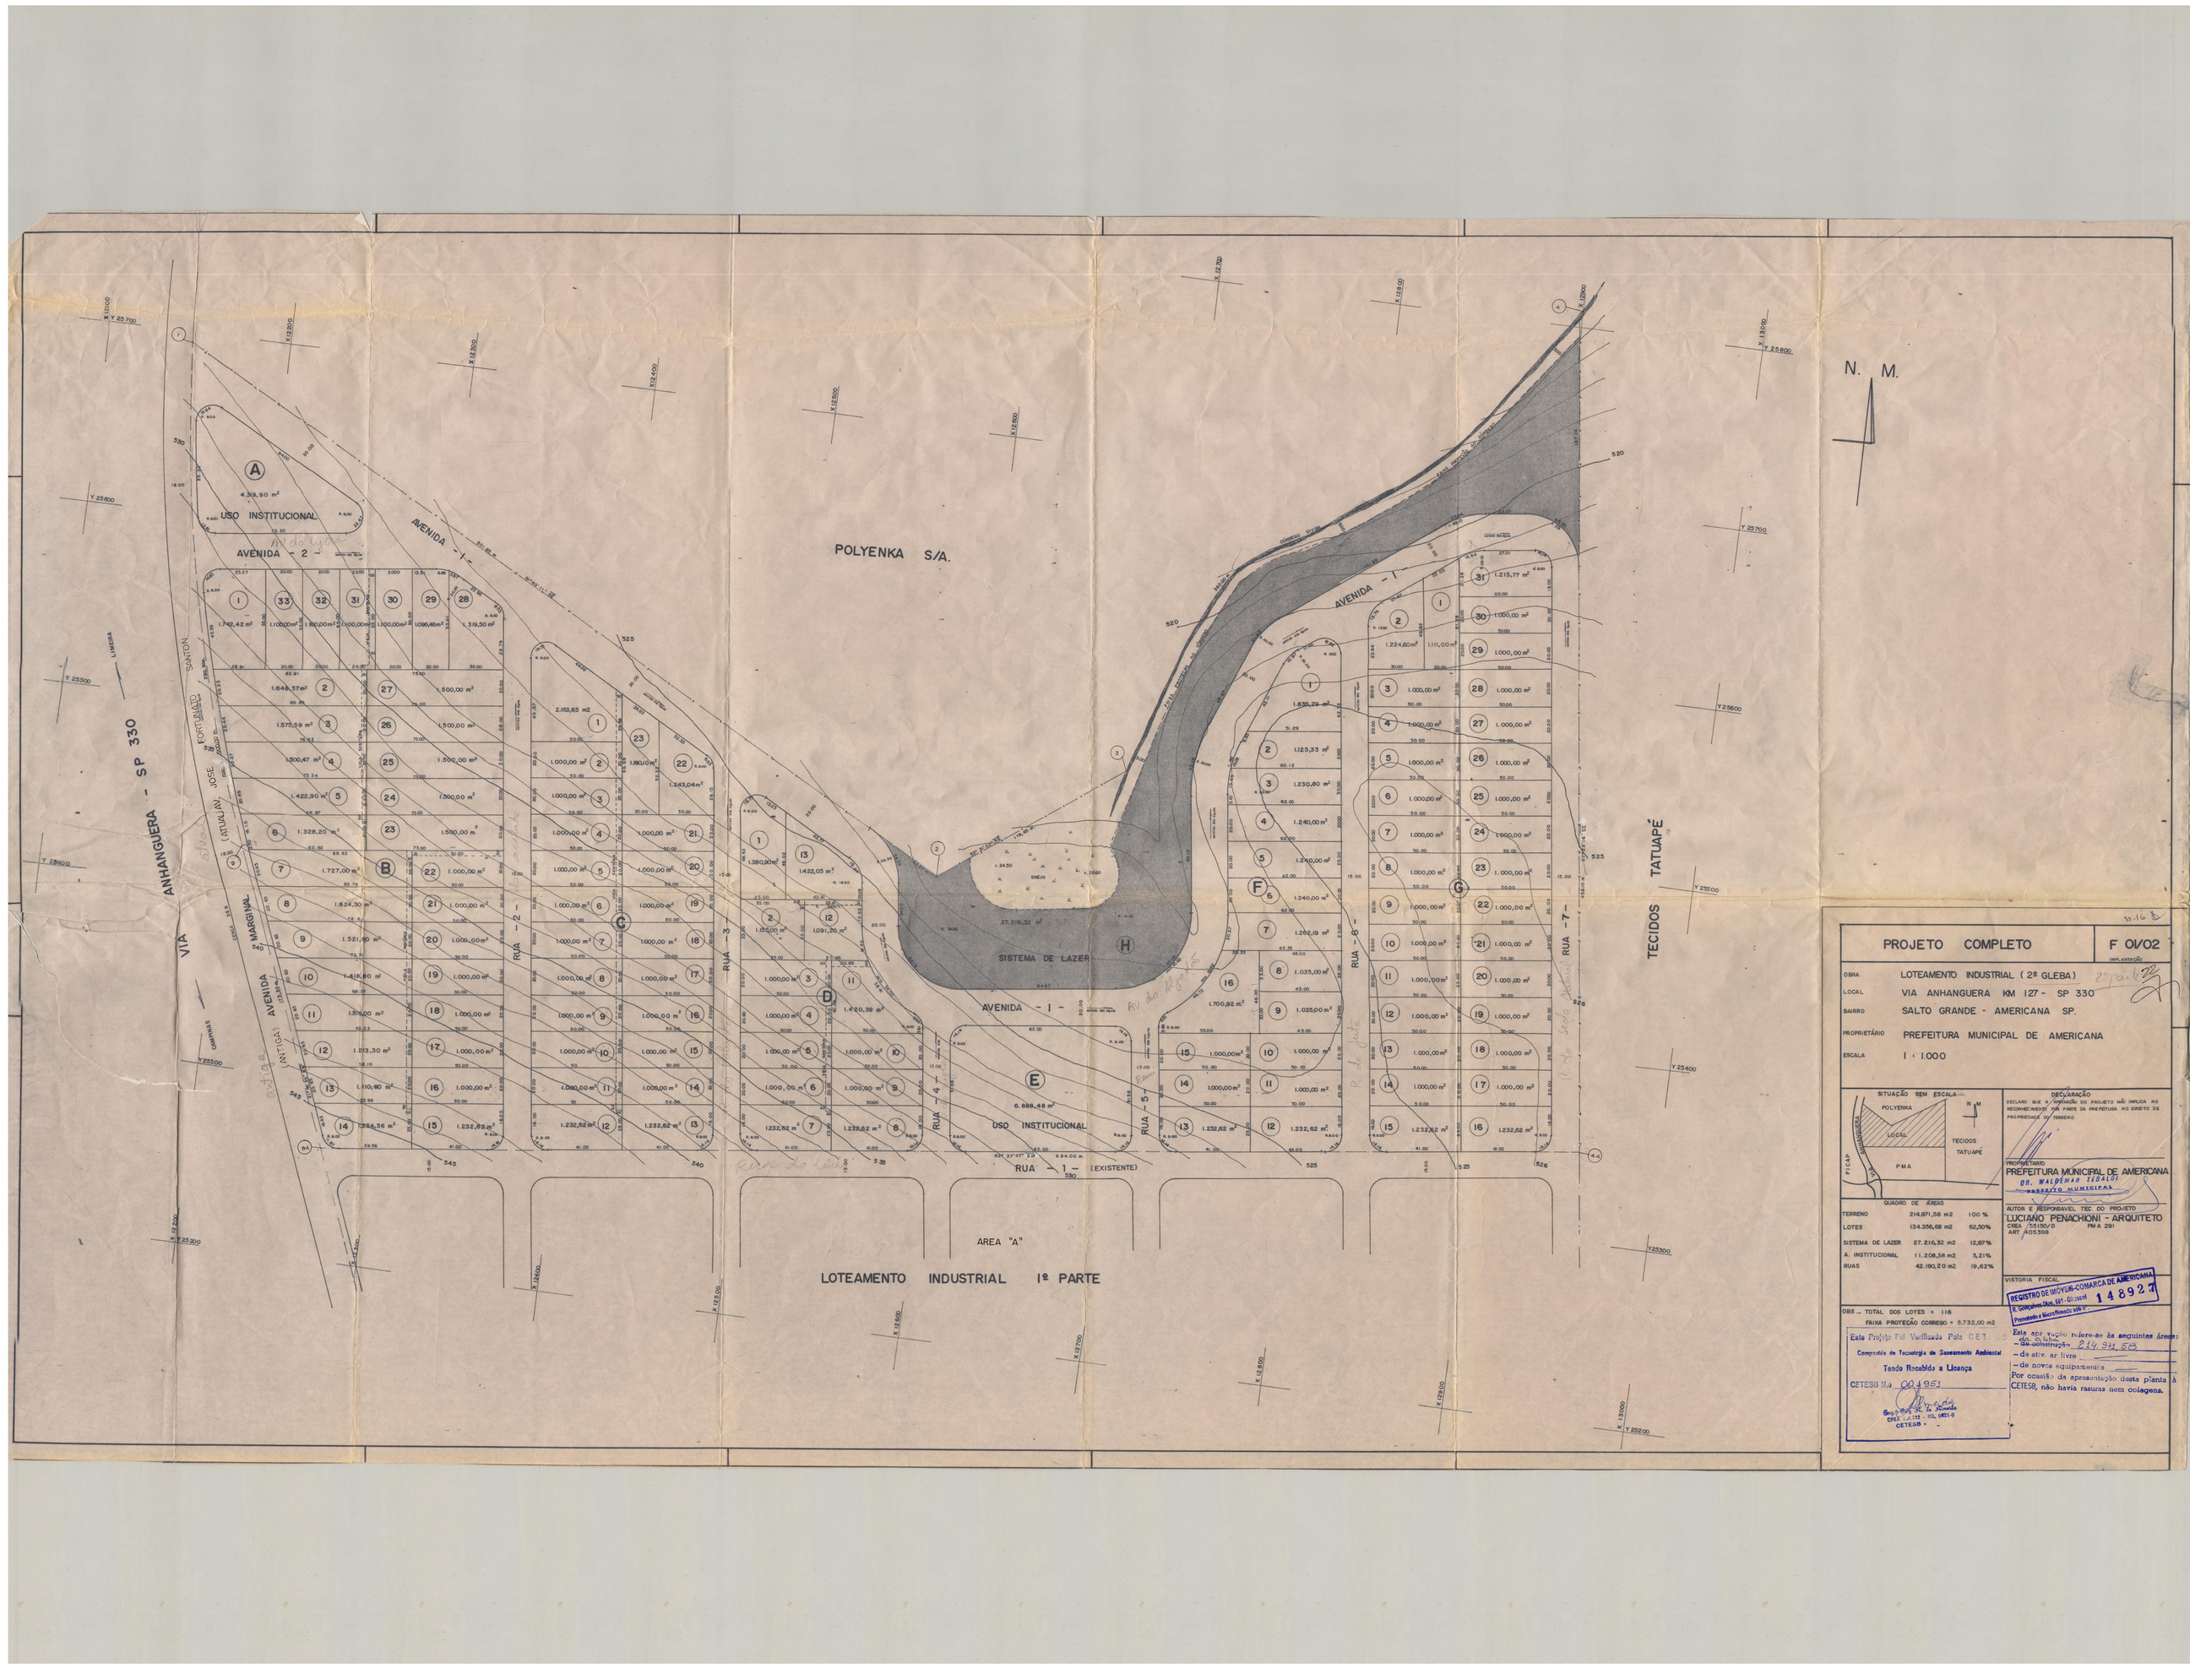
N. M.
POLYENKA S/A.
USO INSTITUCIONAL
AVENIDA - 2 -
AVENIDA - 1 -
AVENIDA - 1 -
SISTEMA DE LAZER
USO INSTITUCIONAL
RUA - 1 - (EXISTENTE)
RUA - 2 -
RUA - 3 -
RUA - 4 -
RUA - 5 -
RUA - 6 -
RUA - 7 -
VIA ANHANGUERA - SP 330
TECIDOS TATUAPÉ
AREA "A"
LOTEAMENTO INDUSTRIAL 1ª PARTE
PROJETO COMPLETO
F 01/02
OBRA: LOTEAMENTO INDUSTRIAL (2ª GLEBA)
LOCAL: VIA ANHANGUERA KM 127 - SP 330
BAIRRO: SALTO GRANDE - AMERICANA SP.
PROPRIETÁRIO: PREFEITURA MUNICIPAL DE AMERICANA
ESCALA: 1 : 1.000
SITUAÇÃO SEM ESCALA
POLYENKA
TECIDOS TATUAPÉ
P.M.A.
PROPRIETÁRIO:
PREFEITURA MUNICIPAL DE AMERICANA
QUADRO DE ÁREAS
TERRENO 214.871,58 m2 100 %
AUTOR E RESPONSAVEL TÉC. DO PROJETO
LUCIANO PENACHIONI - ARQUITETO
VISTORIA FISCAL
QUOT. - TOTAL DOS LOTES = 116
ÁREA PROTEÇÃO CORREGO: 5.732,00 m2
Este Projeto Foi Verificado Pela CETESB
Companhia de Tecnologia de Saneamento Ambiental
