LOTEAMENTO JARDIM SANTAROSA

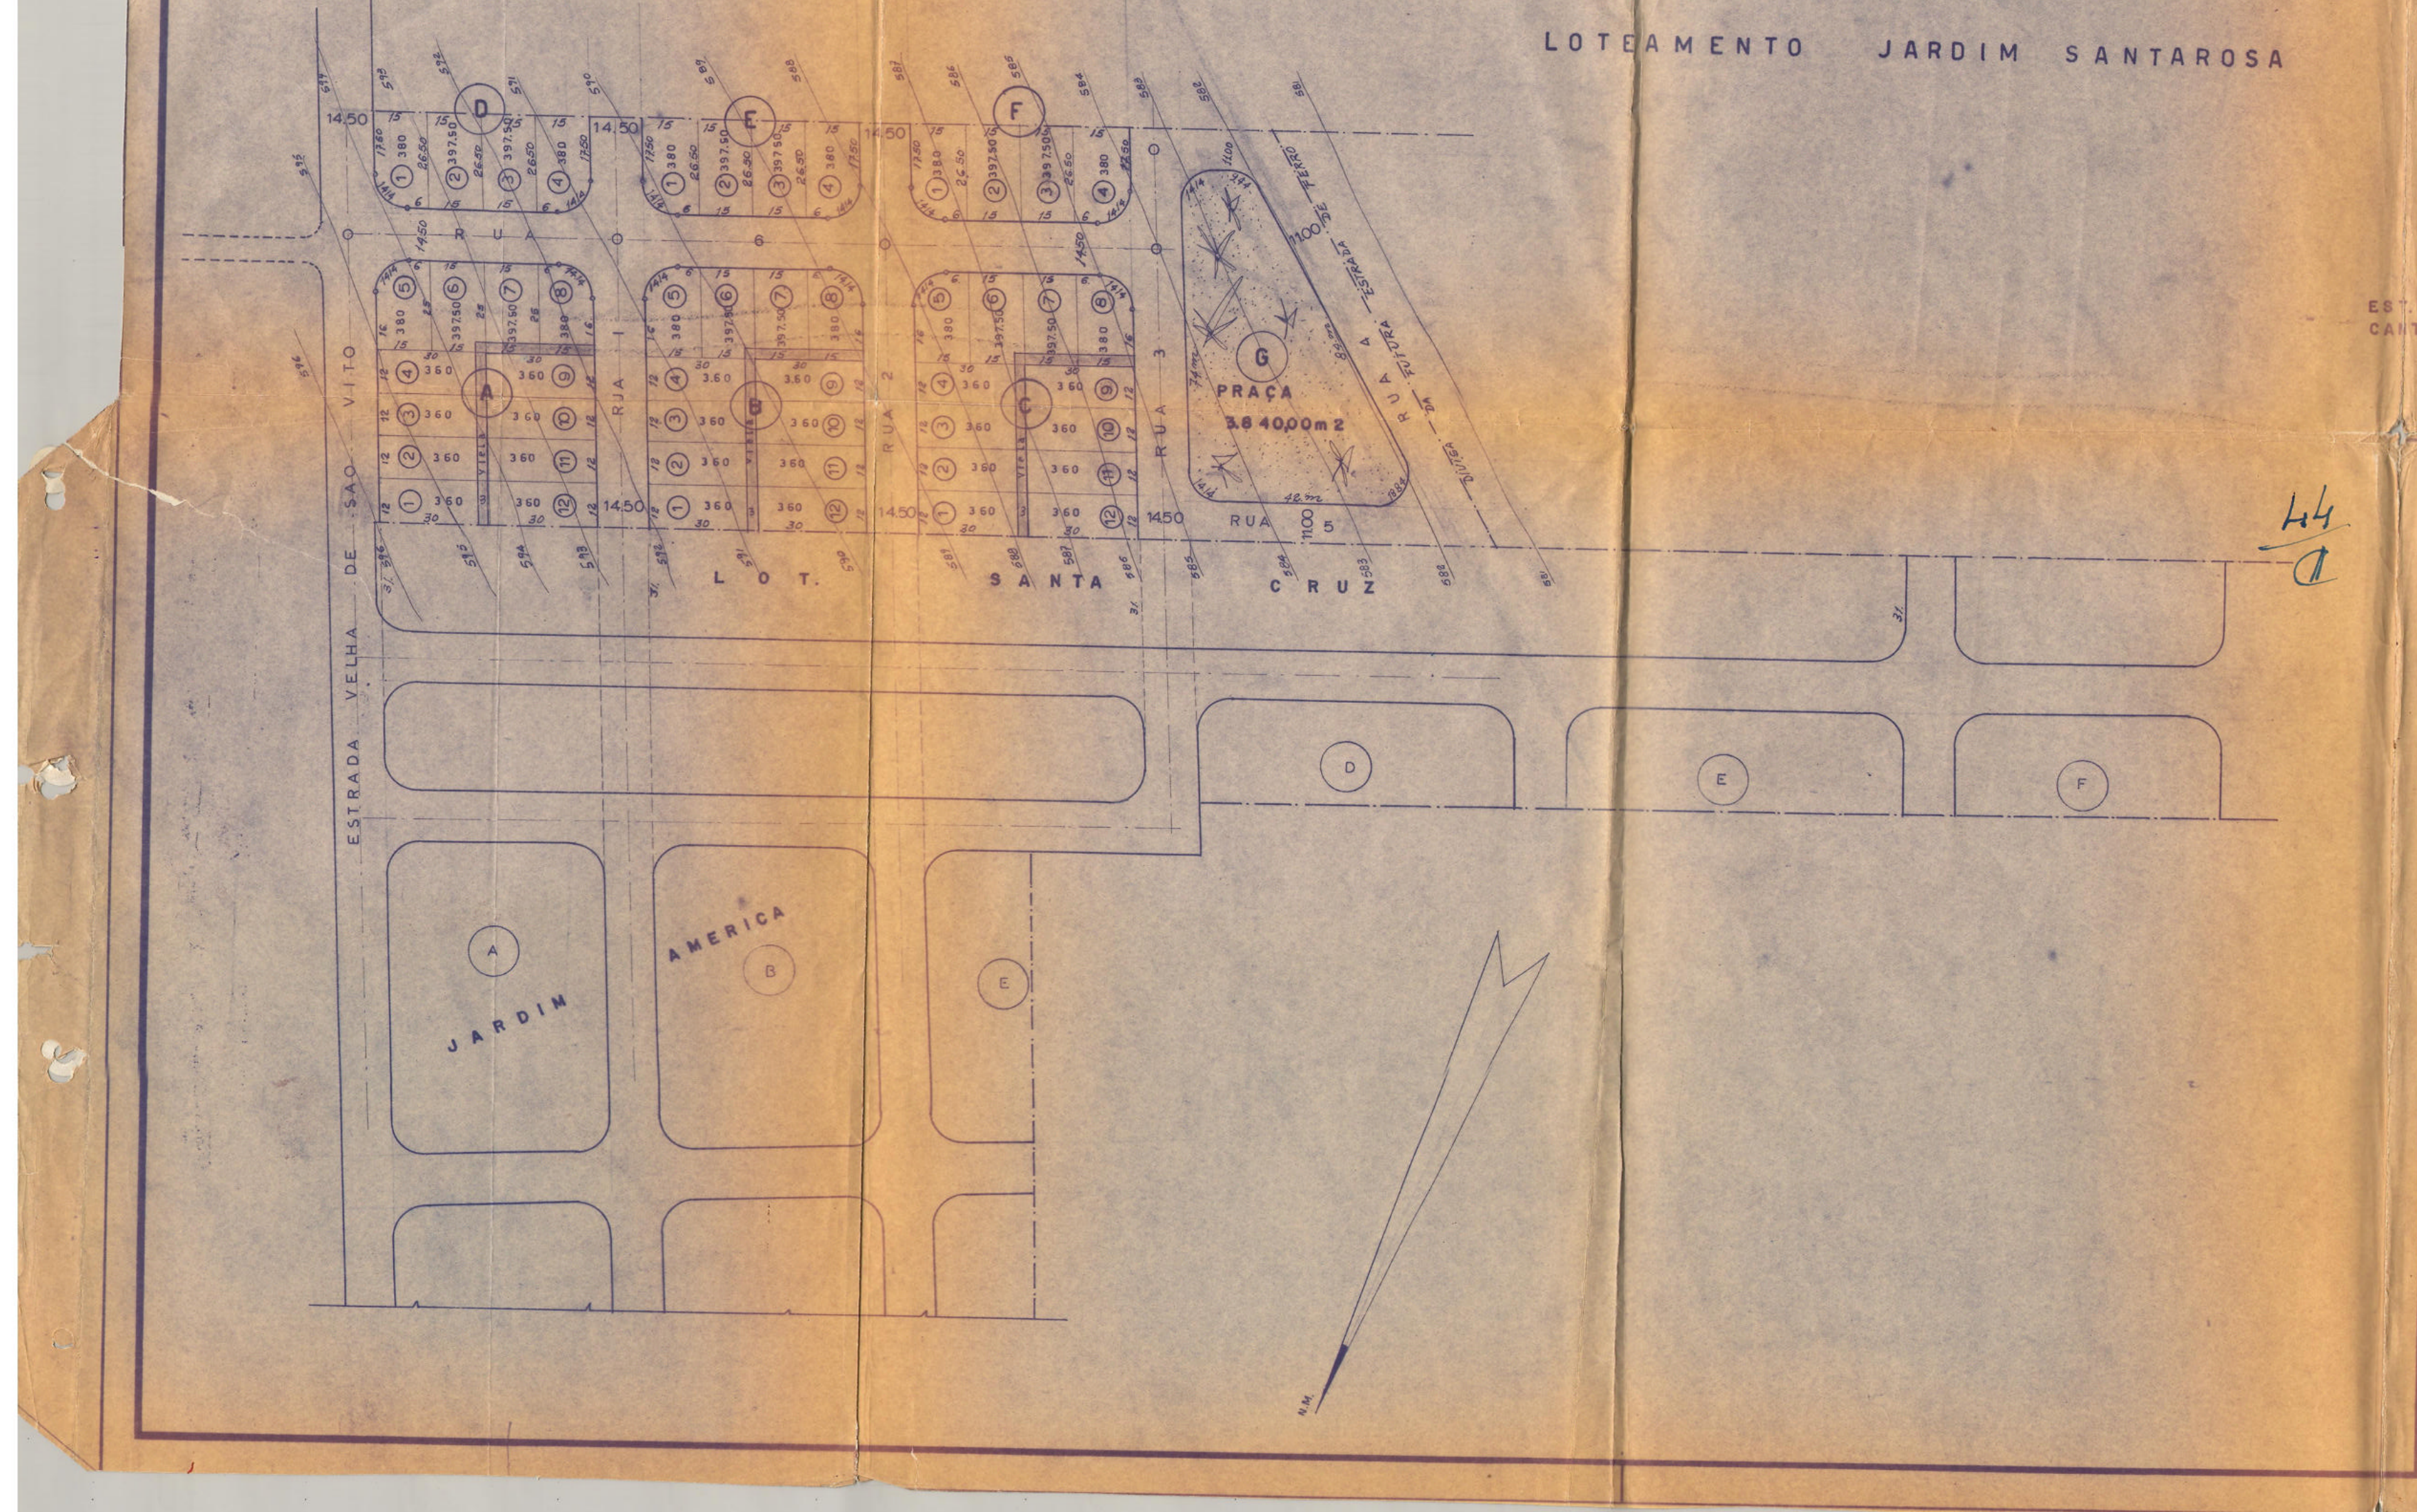

44
D

AREA	DAS RUAS	
RUA 1	99.50 x 14.50 =	1.442.75 m2
RUA 2	99.50 x 14.50 =	1.442.75 "
RUA 3	99.50 x 14.50 =	1.442.75 "
RUA 4	145.00 x 11.00 =	1.595.00 "
RUA 5	70.00 x 11.00 =	770.00 "
RUA 6	223.00 x 14.50 =	3.233.50 "
EST. VELHA S. VITO	99.50 x 3.50 =	348.25 "
CANTOS ARREDONDADOS	16 =	280.00 "

PROJETO COMPLETO ESCALA 1:1000 | **folha 1**

PROJETO DE LOTEAMENTO E ARRUAMENTO DE UM TERRENO LOCALIZADO NO PERIMETRO URBANO DA CIDADE DE AMERICANA S. P.

BAIRRO SÃO VITO

PROPRIETARIO SR. **CLARO SANTAROSA**

PLANTA DE SITUAÇÃO

VER NO PROJETO

Camara Municipal Americana
Proc. 09/72
Folha 27

Declaro que a aprovação do projeto não implica, por parte da Prefeitura, no reconhecimento do direito de propriedade do terreno.

Claro Santarosa
PROP. CLARO SANTAROSA

AREAS		
DOS LOTES		17.970.00
DA PRAÇA	11,8%	3.840.00
DAS RUAS	32.6%	10.555.00
TOTAL		32.365.00

AUTOR DO PROJETO
ANTONIO SACILOTTO
CREA 10496/DP
P.M. 148 ART Se

RESP. TECNICO. ANTONIO SACILOTTO
CREA 10496/DP
PM 148 ART Se.

S. E. S.
DIVISÃO REGIONAL DE SAÚDE
CAMPINAS
subst.
APROVADO 9620/71
9/12/71 PROC.: 15899/71
Eng.º F. EUGÊNIO DE CAMPOS JR.
Responsável pela Secção de Saneamento R5-S

DEP. DE SERVIÇOS URBANOS
PLANTA N.º 10417
13/12/1971
ENTRADA

Prefeitura Municipal de Americana
APROVADO
DIRETOR DO D. S. U.
07/01/1972

TOPÓGRAFO JOÃO TREVISANI