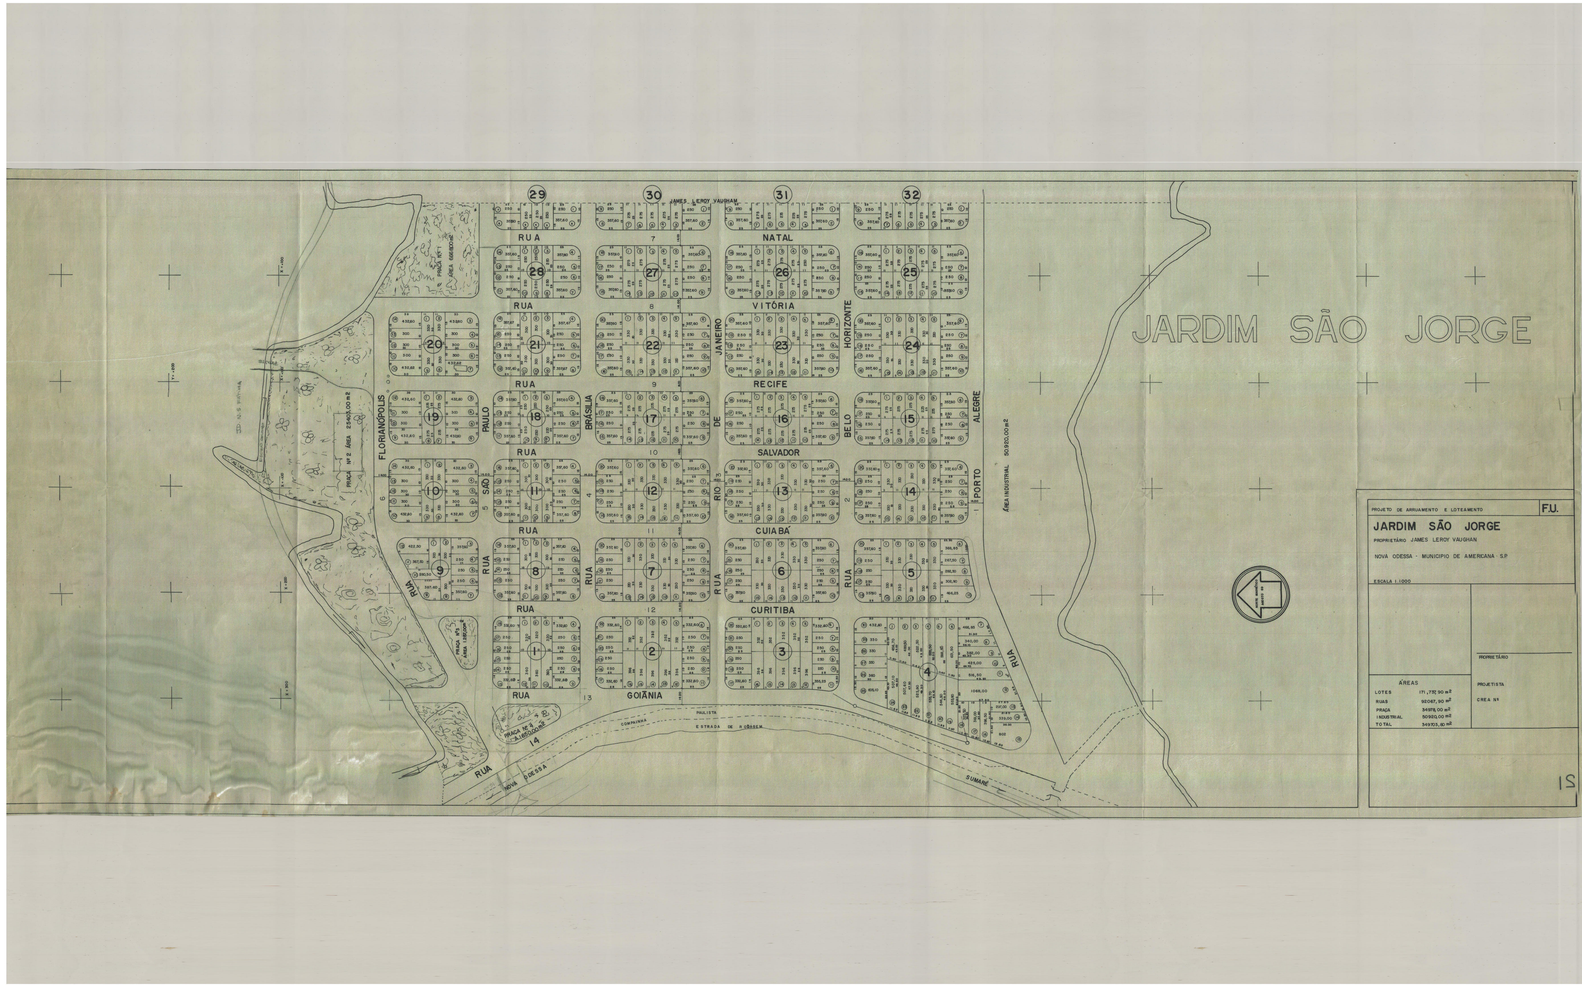
JARDIM SÃO JORGE
PROJETO DE ARRUAMENTO E LOTEAMENTO
F.U.
JARDIM SÃO JORGE
PROPRIETÁRIO JAMES LEROY VAUGHAN
NOVA ODESSA - MUNICIPIO DE AMERICANA - S.P.
ESCALA 1:1000
PROPRIETÁRIO
PROJETISTA
CREA Nº
ÁREAS
LOTES 171.778,90 m²
PRAÇA 34.978,00 m²
TOTAL 349.103,10 m²
RUA NATAL
RUA VITÓRIA
RUA RECIFE
RUA SALVADOR
RUA CUIABÁ
RUA CURITIBA
RUA GOIÂNIA
RUA FLORIANÓPOLIS
RUA SÃO PAULO
RUA BRASÍLIA
RUA RIO DE JANEIRO
RUA BELO HORIZONTE
RUA PORTO ALEGRE
RUA
JAMES LEROY VAUGHAN
COMPANHIA PAULISTA
ESTRADA DE FERRO
SUMARÉ
NOVA ODESSA
1:1000