




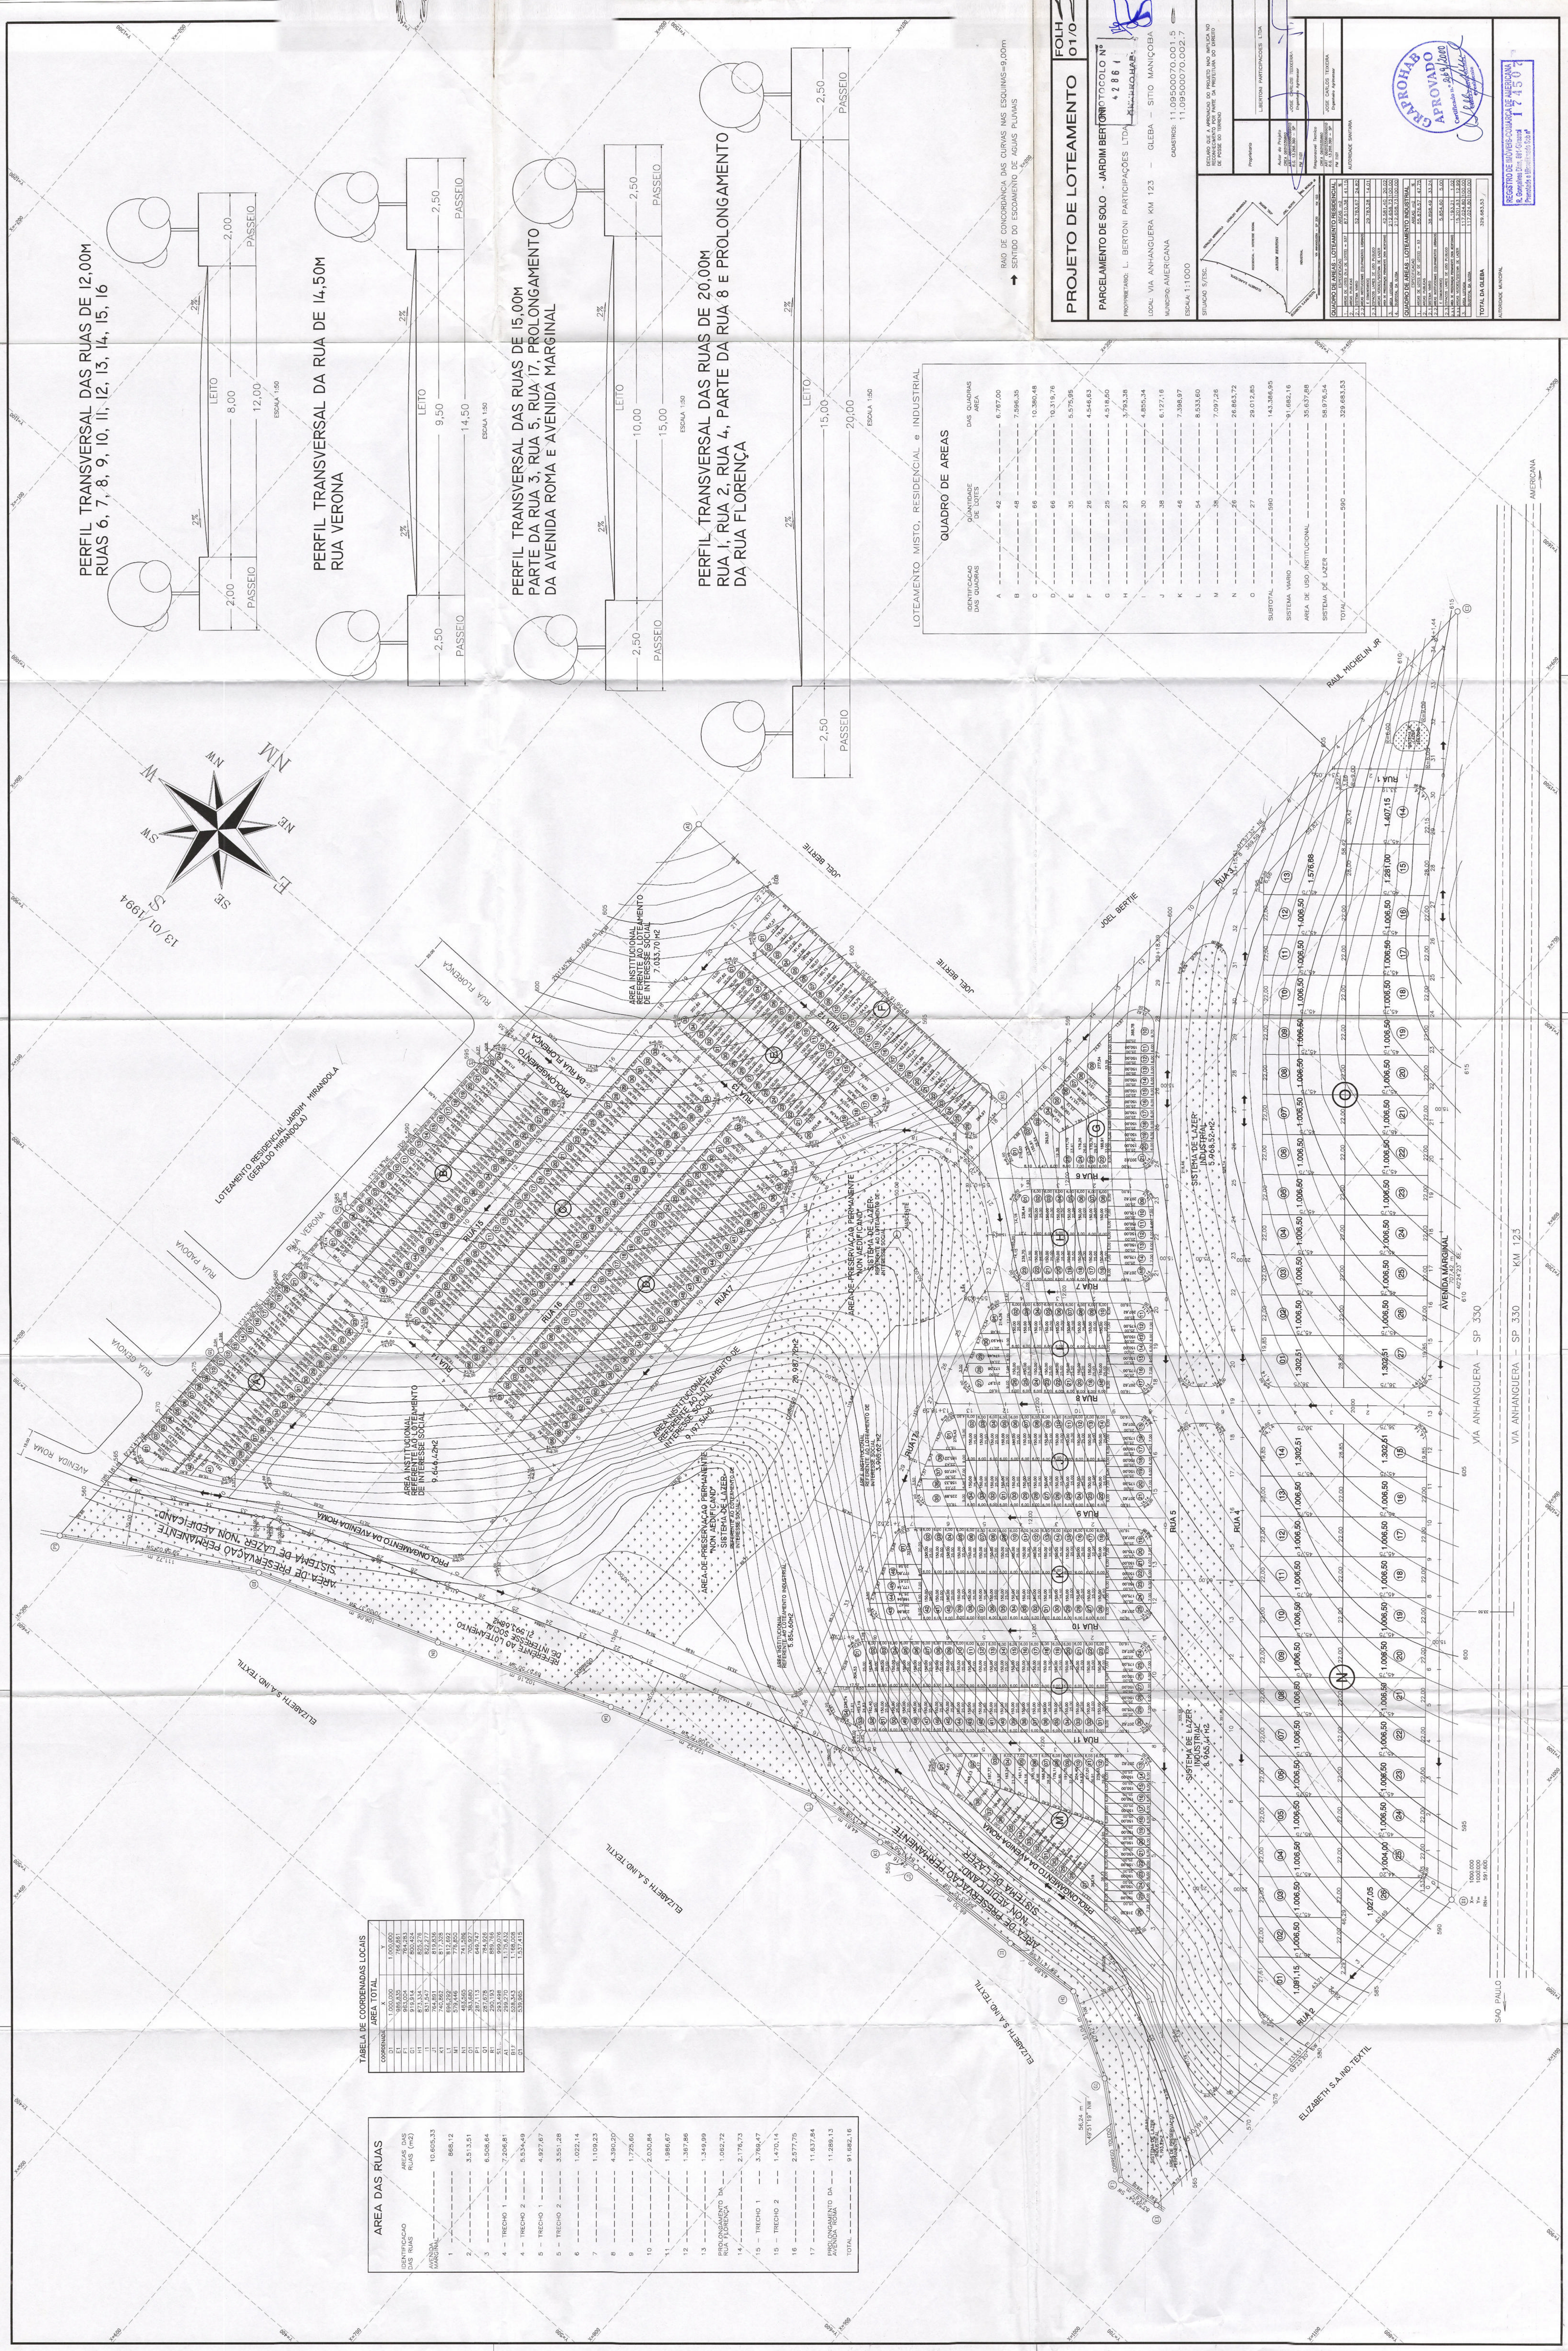


PERFIL TRANSVERSAL DAS RUAS DE 12,00M
RUAS 6, 7, 8, 9, 10, 11, 12, 13, 14, 15, 16

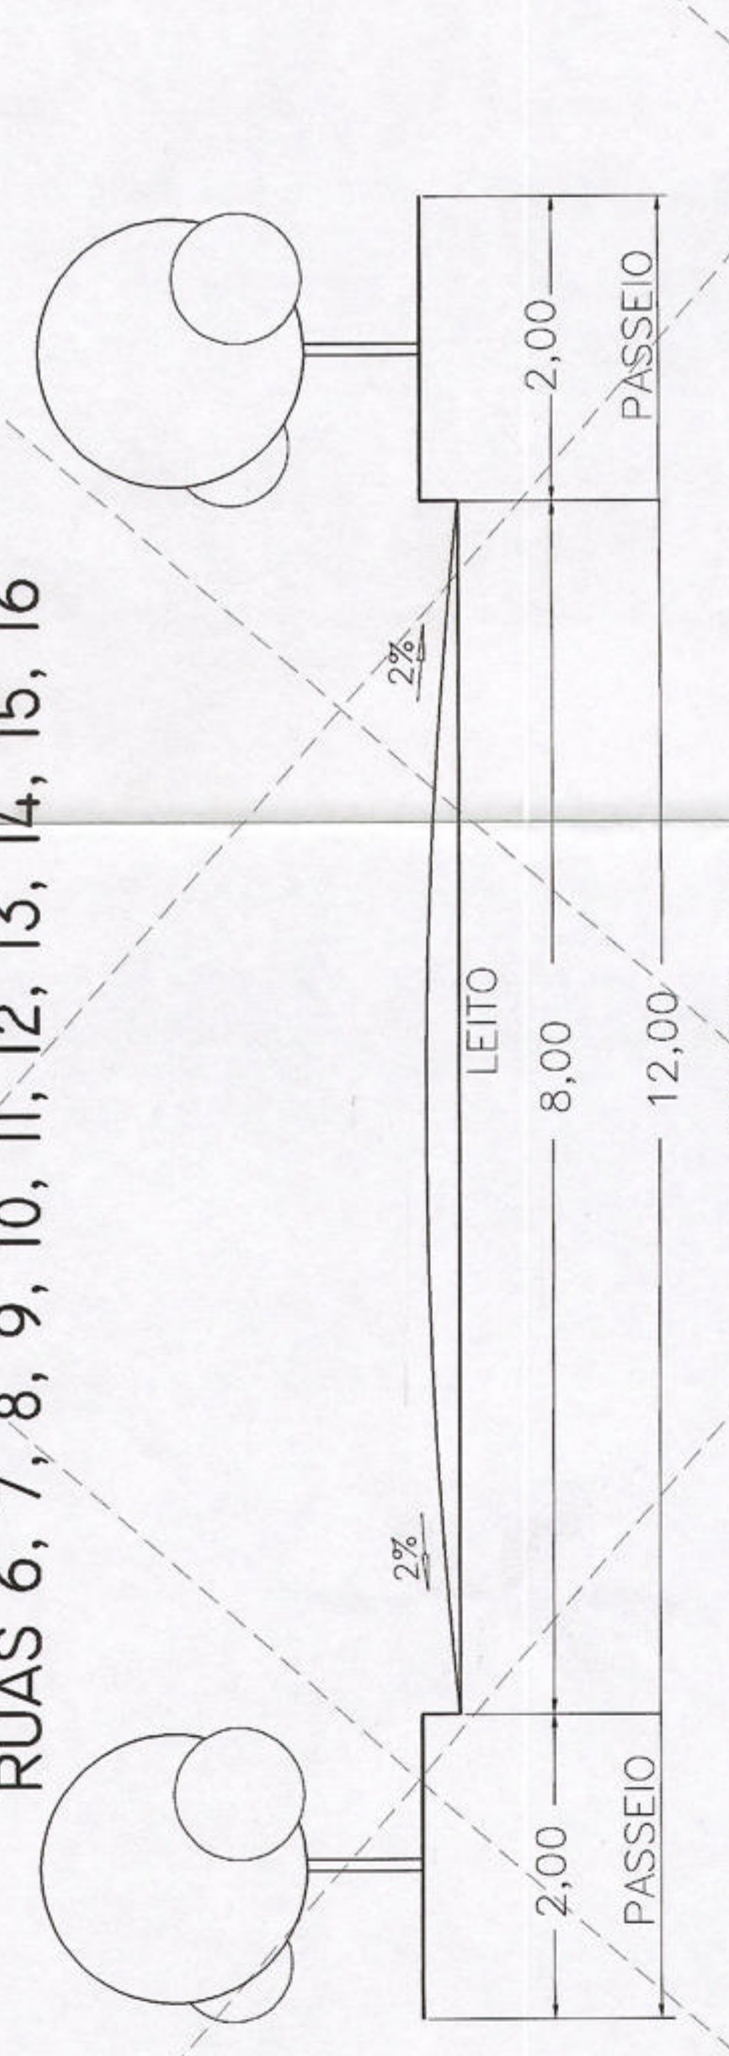


PERFIL TRANSVERSAL DA RUA DE 14,50M
RUA VERONA

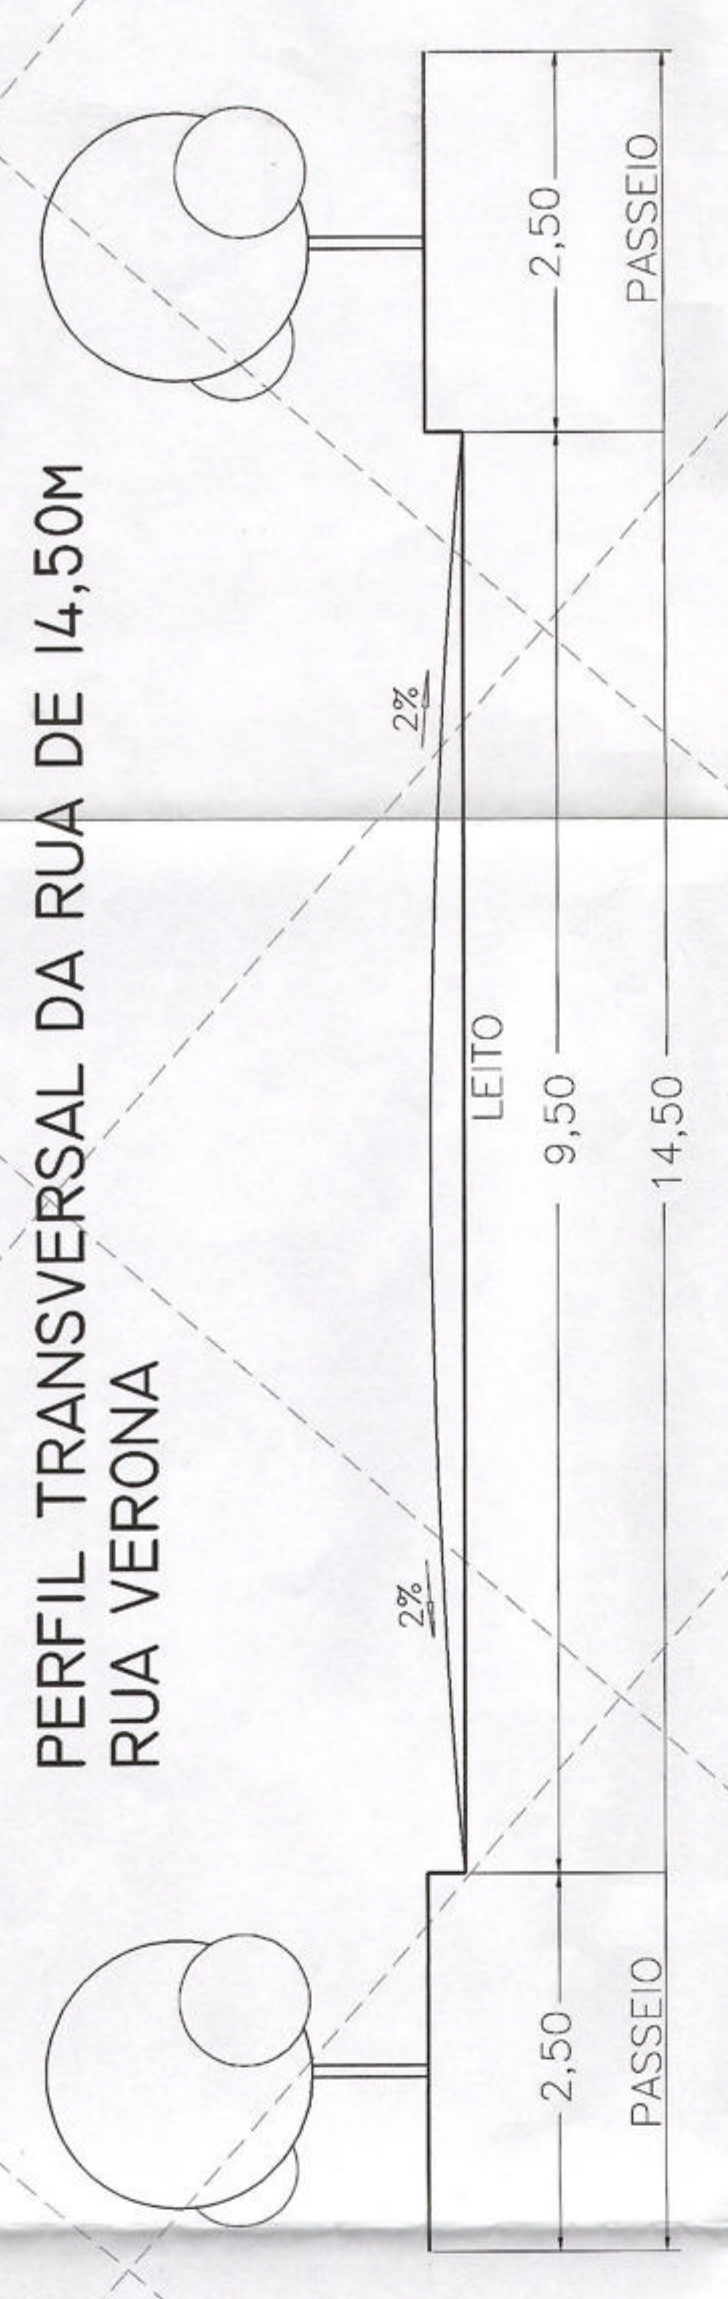

PERFIL TRANSVERSAL DAS RUAS DE 15,00M
PARTE DA RUA 3, RUA 5, RUA 17, PROLONGAMENTO
DA AVENIDA ROMA E AVENIDA MARGINAL

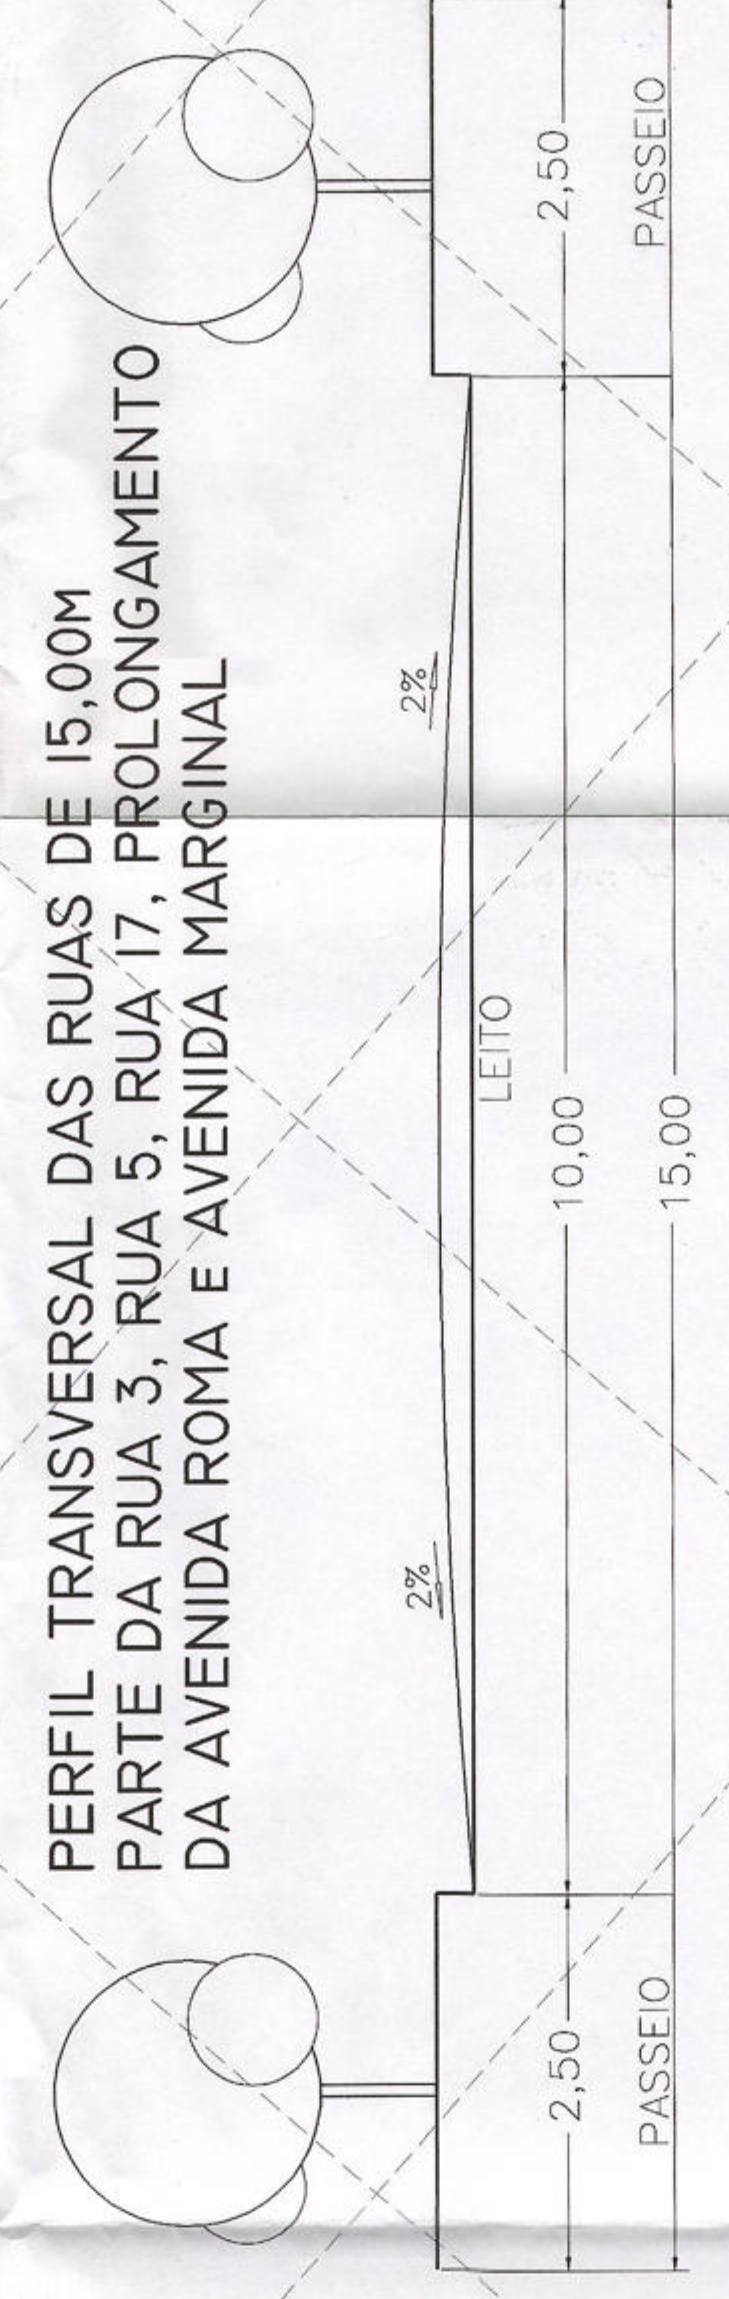

PERFIL TRANSVERSAL DAS RUAS DE 20,00M
RUA 1, RUA 2, RUA 4, PARTE DA RUA 8 E PROLONGAMENTO
DA RUA FLORENÇA

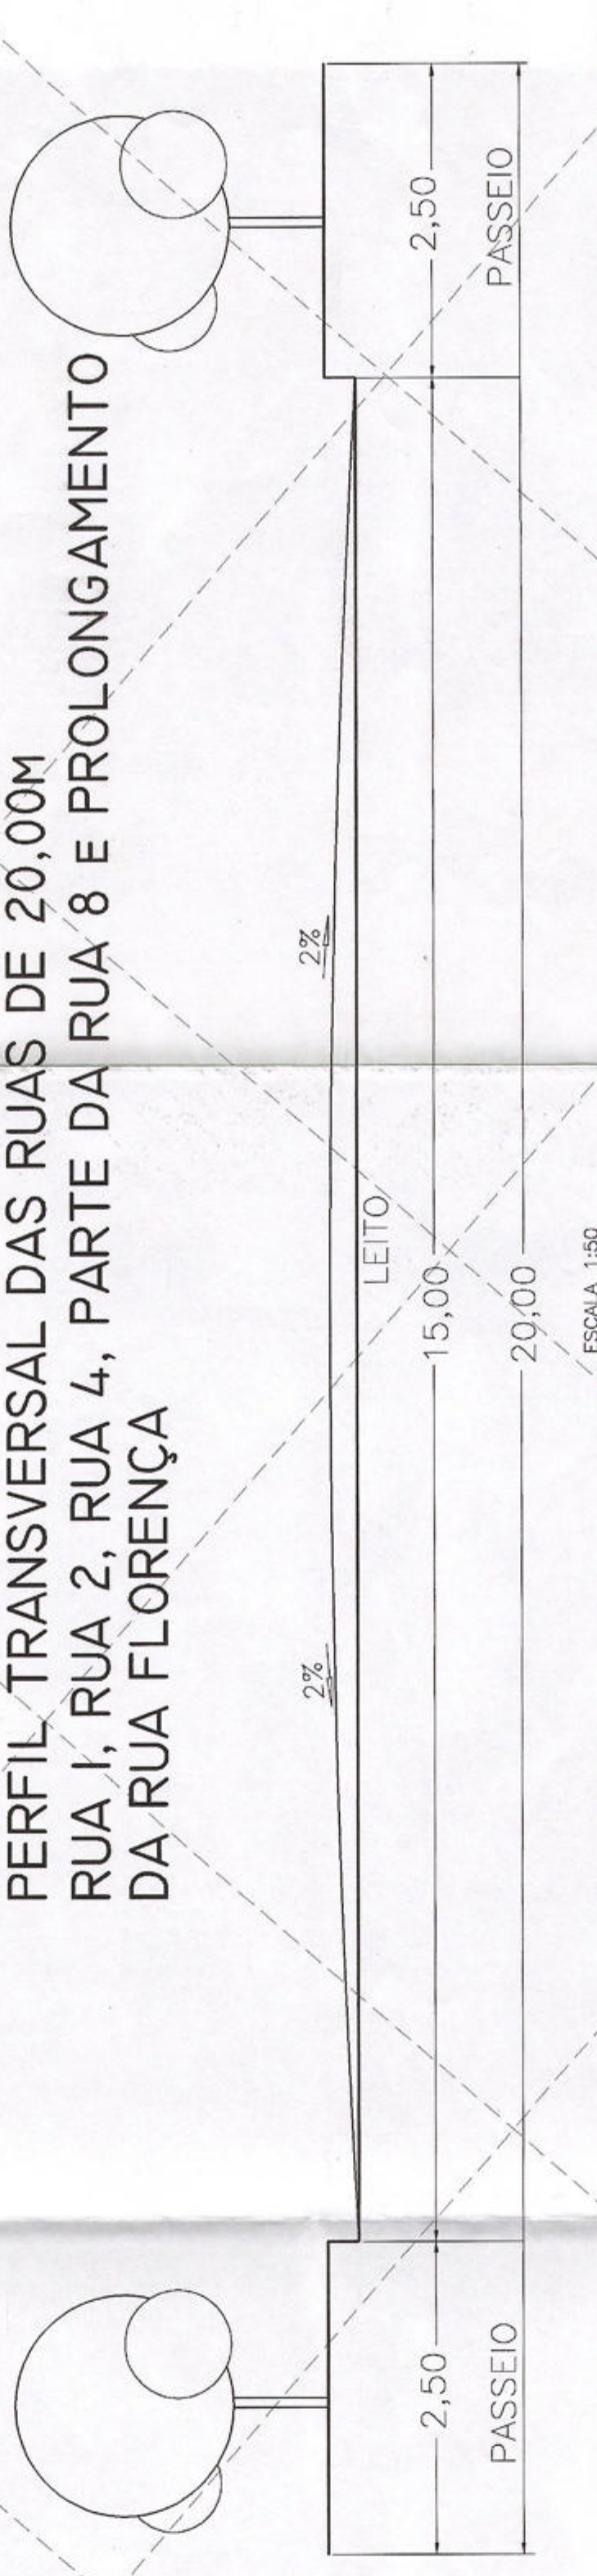

LOTEAMENTO MISTO, RESIDENCIAL e INDUSTRIAL

QUADRO DE ÁREAS

IDENTIFICAÇÃO DAS ÁREAS	QUANTIDADE	DAS QUANTIDADES

TABELA DE COORDENADAS LOCAIS

COORDENADA	ÁREA TOTAL

ÁREA DAS RUAS

IDENTIFICAÇÃO DAS RUAS	ÁREA DAS RUAS (M²)

PROJETO DE LOTEAMENTO

PARCELAMENTO DE SOLO - JARDIM BERTONI - TÍTULO Nº 42.881

PROPRIETÁRIO: L. BERTONI PARTICIPAÇÕES LTDA - ALACARZADA

LOCAL: VIA ANHANGUERA KM 123 - GLEBA - SÍTIO MANICÓBEA

MUNICÍPIO: AMERICANA

ESCALA: 1:1000

CONTORNOS: 1:0,09500070 0,01:5

CONTORNOS: 1:0,09500070 0,02:7

FOUR 01/01

















