TABELA DE DESENVOLVIMENTO
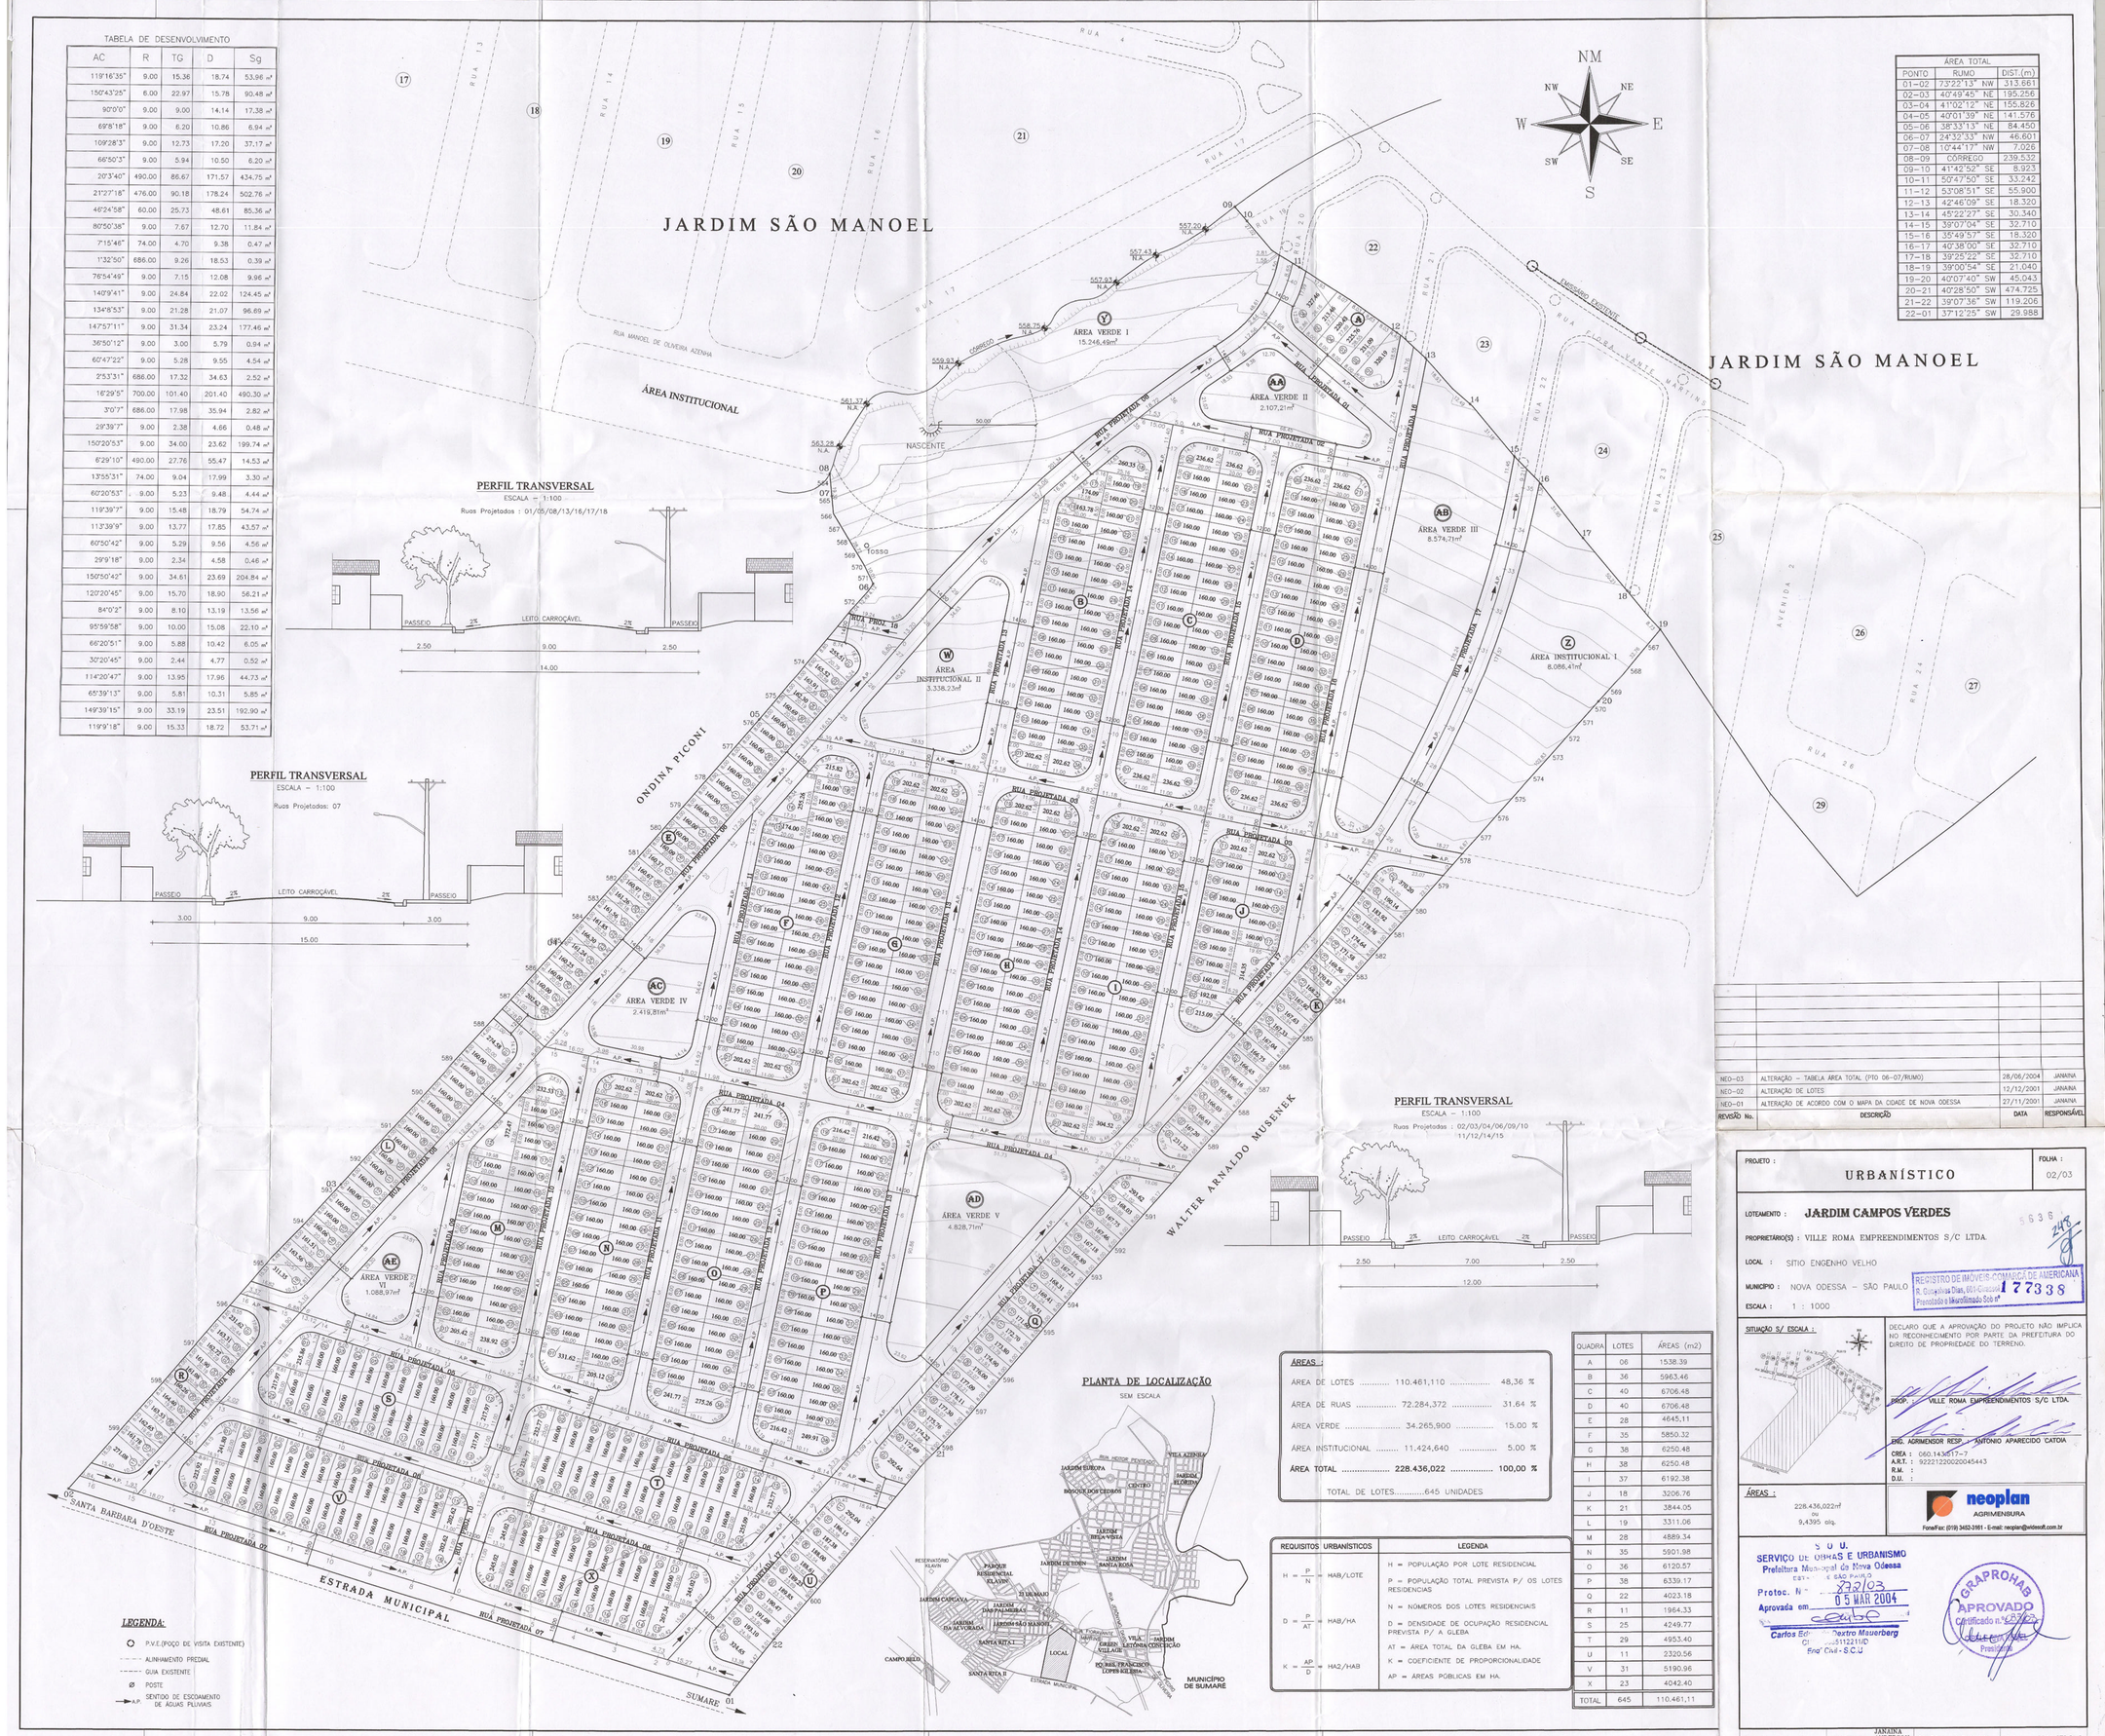
AC	R	TG	D	Sg
119°16'35"	9.00	15.36	18.74	53.96 m²
150°43'25"	8.00	22.97	15.78	90.48 m²
90°0'0"	9.00	9.00	14.14	17.38 m²
69°8'18"	9.00	6.20	10.86	6.94 m²
109°28'3"	9.00	12.73	17.00	37.17 m²
66°50'3"	9.00	5.94	10.50	6.20 m²
20°3'40"	490.00	86.67	171.57	434.75 m²
21°27'18"	476.00	90.18	178.24	502.76 m²
48°24'58"	60.00	25.73	48.61	85.36 m²
80°50'38"	9.00	7.87	12.70	11.84 m²
7°15'48"	74.00	4.70	9.38	0.47 m²
1°32'50"	686.00	9.26	18.53	0.39 m²
78°54'49"	9.00	7.15	12.08	9.96 m²
140°9'41"	9.00	24.84	22.02	124.45 m²
134°8'53"	9.00	21.28	21.07	96.69 m²
147°57'11"	9.00	31.34	23.14	177.46 m²
36°50'12"	9.00	3.00	5.79	0.94 m²
62°47'22"	9.00	5.28	9.55	4.54 m²
2°57'31"	686.00	17.32	34.63	2.52 m²
16°29'5"	709.00	101.40	201.40	490.30 m²
3°0'7"	686.00	17.98	35.94	2.82 m²
29°39'7"	9.00	2.38	4.66	0.48 m²
150°20'53"	9.00	24.00	23.62	199.74 m²
6°29'10"	490.00	27.76	55.47	14.53 m²
13°55'31"	74.00	9.04	17.99	3.30 m²
60°20'53"	9.00	5.23	9.48	4.44 m²
119°39'7"	9.00	15.48	18.79	54.74 m²
11°36'9"	9.00	13.77	17.85	43.57 m²
60°50'42"	9.00	5.29	9.56	4.56 m²
29°9'18"	9.00	2.34	4.58	0.46 m²
150°50'42"	9.00	34.61	23.69	204.84 m²
120°20'45"	9.00	15.70	18.90	58.21 m²
84°0'2"	9.00	8.10	13.19	13.56 m²
95°59'58"	9.00	10.00	15.08	22.10 m²
66°20'51"	9.00	5.88	10.42	6.05 m²
30°20'45"	9.00	2.44	4.77	0.52 m²
114°20'47"	9.00	13.95	17.96	44.73 m²
65°39'13"	9.00	5.81	10.31	5.85 m²
149°39'15"	9.00	33.19	23.51	192.90 m²
119°9'18"	9.00	15.33	18.72	53.71 m²