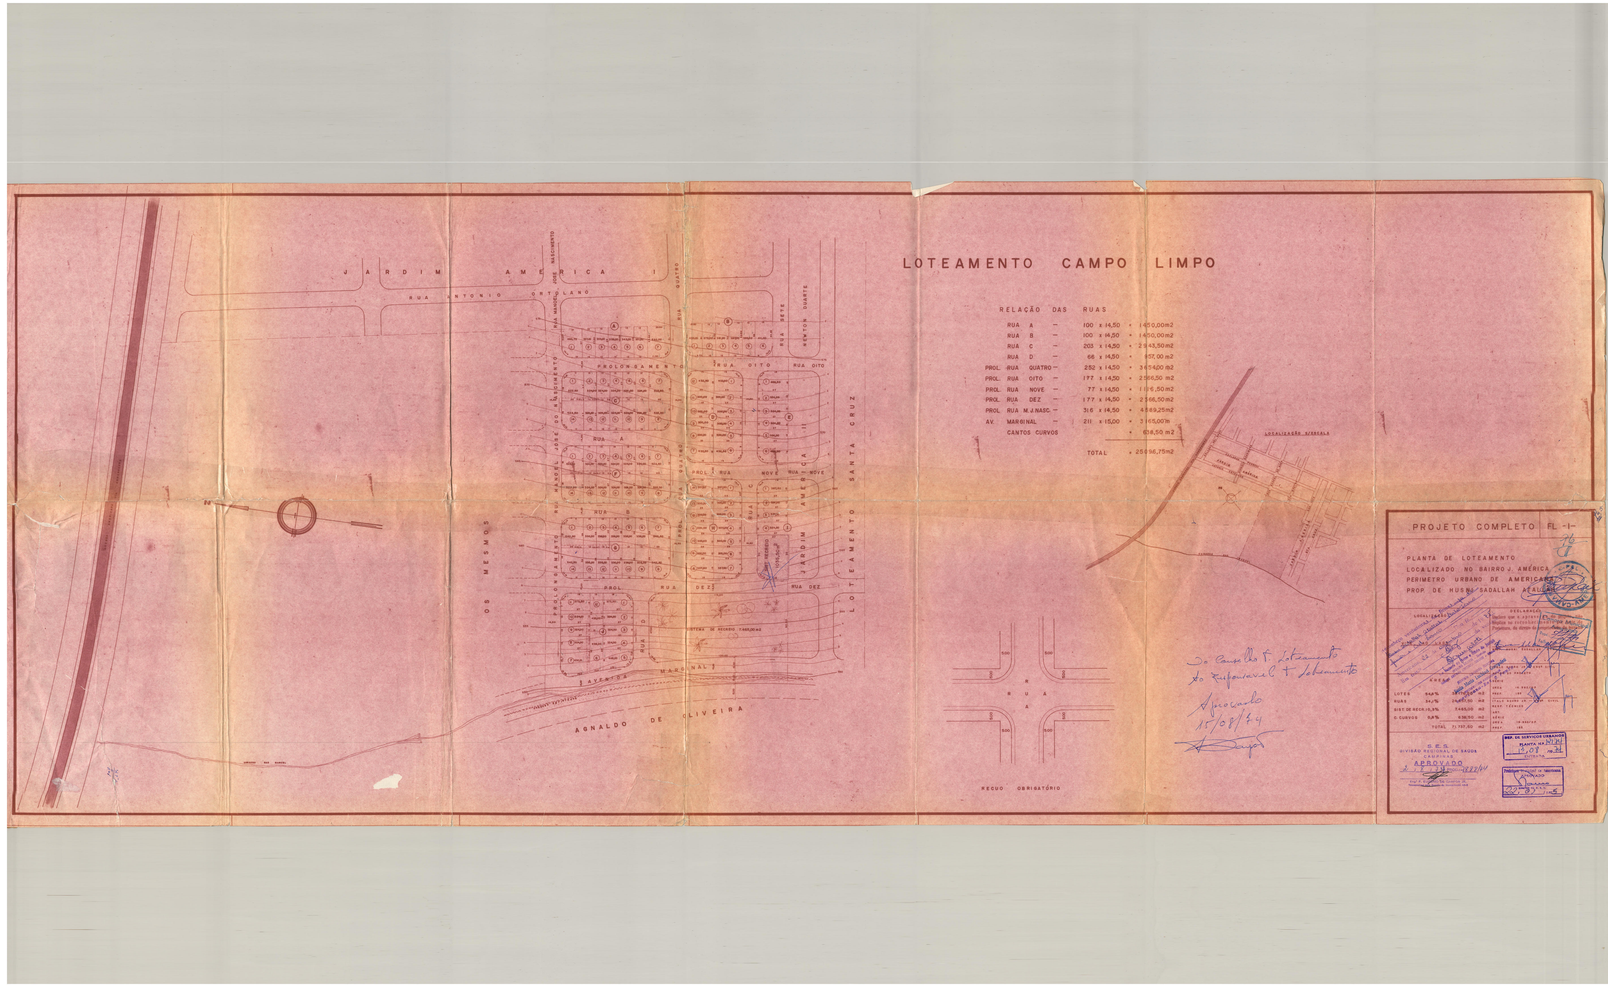
LOTEAMENTO CAMPO LIMPO
RELAÇÃO DAS RUAS
RUA A — 100 x 14,50 = 1450,00m2
RUA B — 100 x 14,50 = 1450,00m2
RUA C — 203 x 14,50 = 2943,50m2
RUA D — 66 x 14,50 = 957,00m2
PROL. RUA QUATRO — 232 x 14,50 = 3364,00m2
PROL. RUA OITO — 177 x 14,50 = 2566,50m2
PROL. RUA NOVE — 77 x 14,50 = 1116,50m2
PROL. RUA DEZ — 177 x 14,50 = 2566,50m2
PROL. RUA M.J.NASC. — 316 x 14,50 = 4582,25m2
AV. MARGINAL — 211 x 15,00 = 3165,00m2
CANTOS CURVOS = 658,50m2
TOTAL = 25896,75m2
J A R D I M A M E R I C A I
RUA ANTONIO ORTOLANO
PROLONGAMENTO
RUA A
RUA B
PROL. RUA
RUA OITO
RUA NOVE
RUA DEZ
AVENIDA MARGINAL
AGNALDO DE OLIVEIRA
OS MESMOS
LOTEAMENTO SANTA CRUZ
JARDIM AMERICA
LOTES DE ESQUINA TAMANHO
RUA
KEQUO OBRIGATÓRIO
LOCALIZAÇÃO SUMÁRIA
PROJETO COMPLETO FL -1-
PLANTA DE LOTEAMENTO
LOCALIZADO NO BAIRRO J. AMÉRICA
PERIMETRO URBANO DE AMERICANA
PROP. DE HUSNI GADALLAH
LOTES 1.000 — 25.896,75 m2
RUAS 24,7% — 6.400,00 m2
AREA DE REDIS. 15,5% — 4.000,00 m2
S. CURVOS 0,8% — 658,50 m2
TOTAL 21.197,50 m2
O.E.S.
DIVISÃO REGIONAL DE SAÚDE
CAMPINAS
APROVADO
DIVISÃO REGIONAL DE SAÚDE DE CAMPINAS
SEÇÃO DE SANEAMENTO
SERV. DE SANEAMENTO URBANO
PLANTA nº 2.01.24
3.08 de 74
ENGENHARIA E ARQUITETURA
APROVADO
Do Campo Lo. Loteamento
do Kubaiavel L. Loteamento
Aprovado
15/08/74