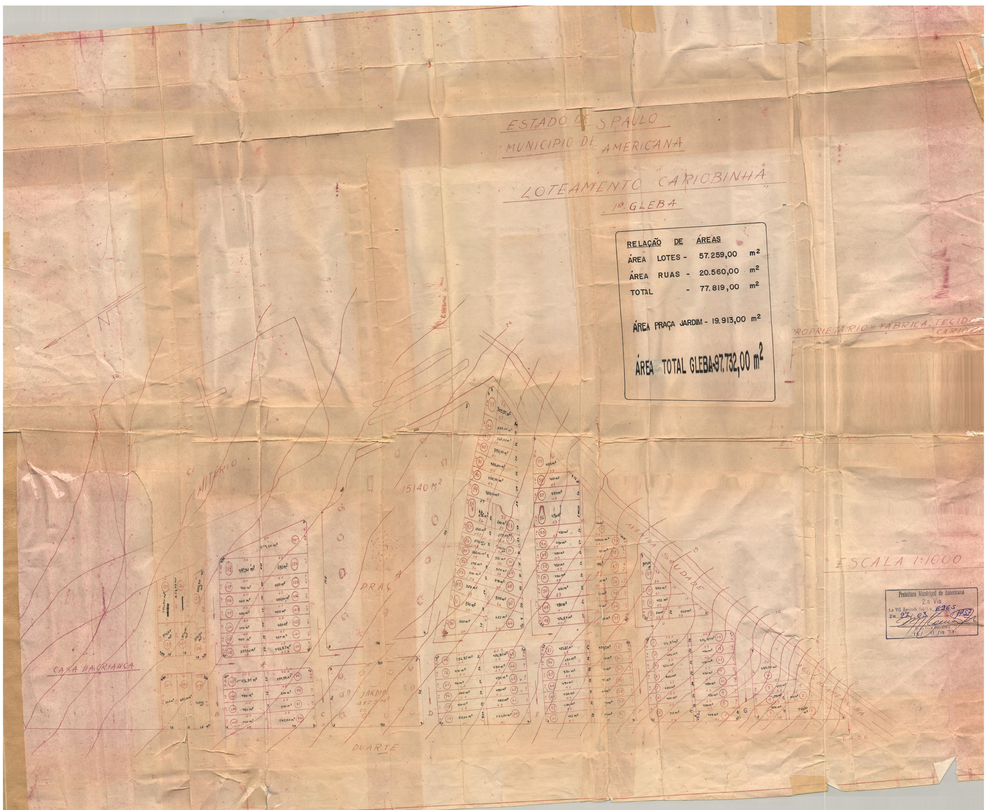
ESTADO DE SÃO PAULO
MUNICIPIO DE AMERICANA
LOTEAMENTO CAPIOBINHA
1ª GLEBA
RELAÇÃO DE ÁREAS
ÁREA LOTES - 57.259,00 m²
ÁREA RUAS - 20.560,00 m²
TOTAL - 77.819,00 m²
ÁREA PRAÇA JARDIM - 19.913,00 m²
ÁREA TOTAL GLEBA 97.732,00 m²
PROPRIETÁRIO: FABRICA JEZIO
15140 m²
PRAÇA
ESCALA 1:1000
CASA VARIANDA
JARDIM
PLANTE
Prefeitura Municipal de Americana
Lo 113 Quadra 5 Setor 2
Zona 2 Bairro 2
Americana