# LOTEAMENTO

## AMERICANA S.P.

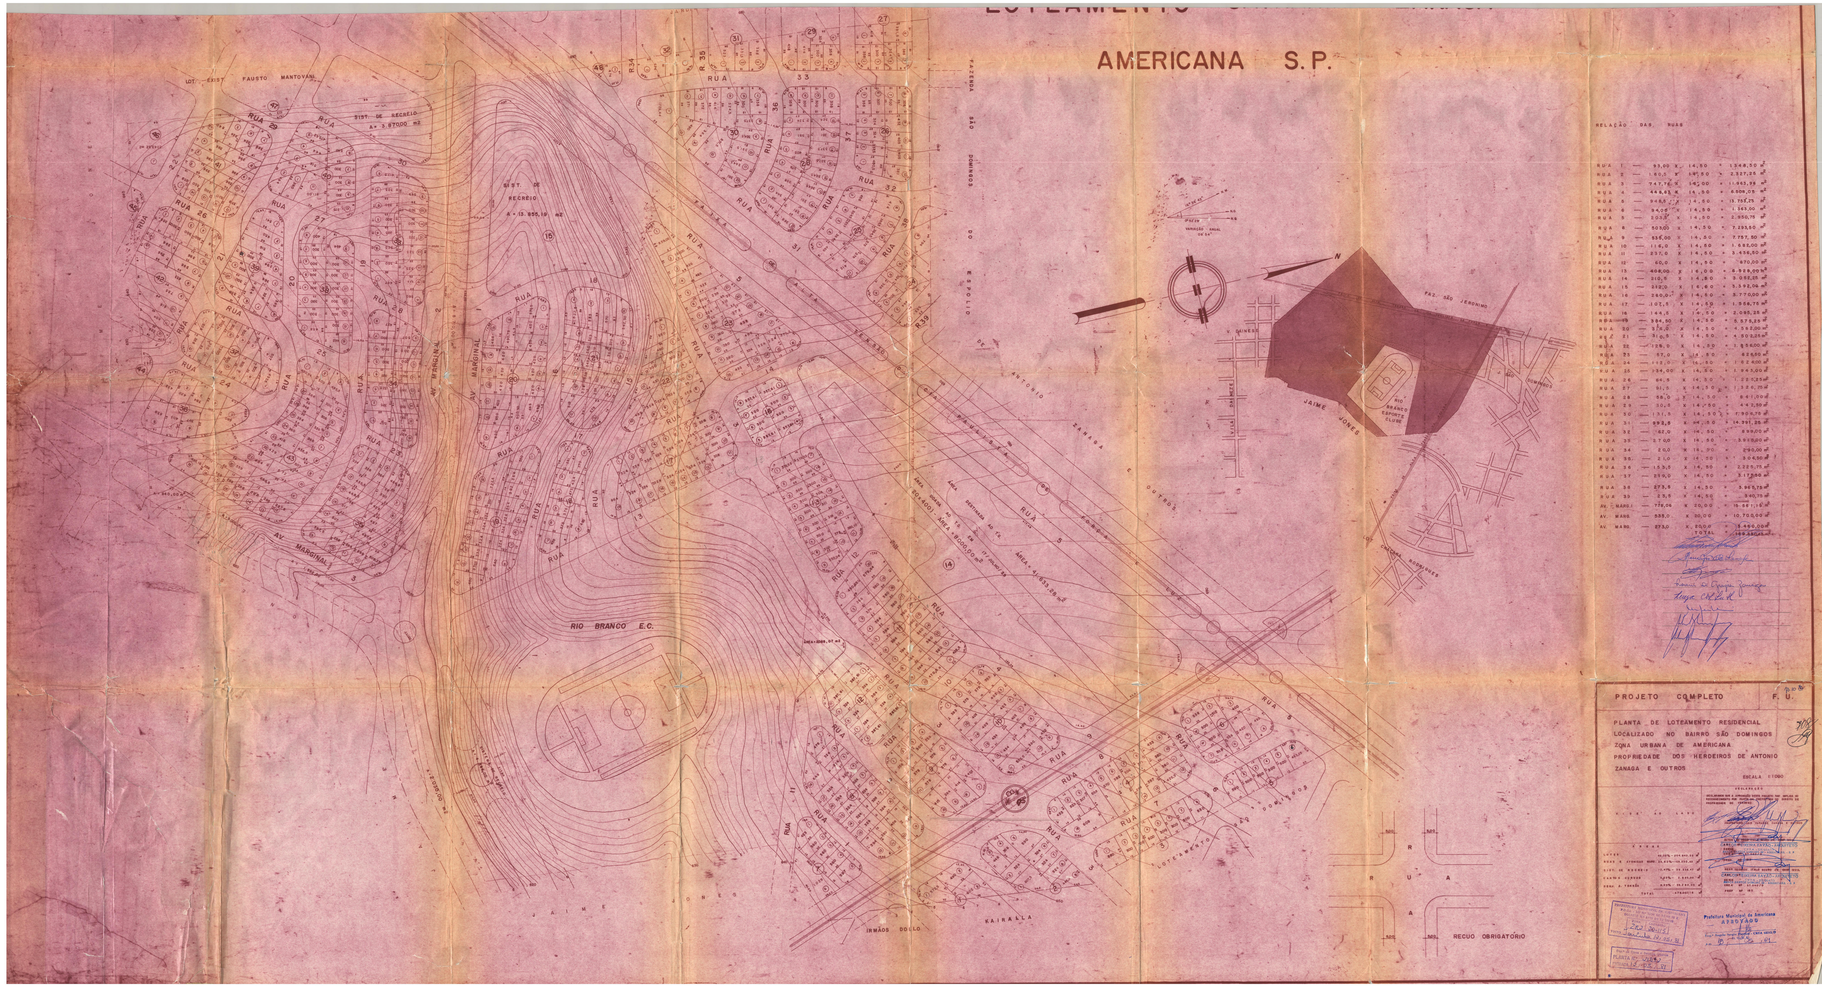


RELAÇÃO DAS RUAS

| | | | | | |
|---|---|---|---|---|---|
| RUA 1 | — | 93,00 | x 14,50 | = | 1.348,50 m² |
| RUA 2 | — | 180,5 | x 14,50 | = | 2.617,25 m² |
| RUA 3 | — | 717,75 | x 14,50 | = | 10.443,75 m² |
| RUA 4 | — | 444,45 | x 14,50 | = | 6.509,25 m² |
| RUA 5 | — | 914,57 | x 14,50 | = | 13.765,25 m² |
| RUA 6 | — | 94,05 | x 14,50 | = | 1.364,25 m² |
| RUA 7 | — | 203,7 | x 14,50 | = | 2.950,75 m² |
| RUA 8 | — | 503,05 | x 14,50 | = | 7.293,50 m² |
| RUA 9 | — | 537,00 | x 14,50 | = | 7.787,50 m² |
| RUA 10 | — | 116,0 | x 14,50 | = | 1.682,00 m² |
| RUA 11 | — | 237,0 | x 14,50 | = | 3.436,50 m² |
| RUA 12 | — | 60,0 | x 14,50 | = | 870,00 m² |
| RUA 13 | — | 408,00 | x 14,00 | = | 5.712,00 m² |
| RUA 14 | — | 315,5 | x 14,00 | = | 4.417,00 m² |
| RUA 15 | — | 372,0 | x 14,00 | = | 5.208,00 m² |
| RUA 16 | — | 260,0 | x 14,00 | = | 3.640,00 m² |
| RUA 17 | — | 101,5 | x 14,50 | = | 1.471,75 m² |
| RUA 18 | — | 144,5 | x 14,50 | = | 2.095,25 m² |
| RUA 19 | — | 194,50 | x 14,50 | = | 2.820,25 m² |
| RUA 20 | — | 176,0 | x 14,50 | = | 2.552,00 m² |
| RUA 21 | — | 91,0 | x 14,50 | = | 1.319,50 m² |
| RUA 22 | — | 126,0 | x 14,50 | = | 1.827,00 m² |
| RUA 23 | — | 57,0 | x 14,50 | = | 826,50 m² |
| RUA 24 | — | 112,00 | x 14,50 | = | 1.624,00 m² |
| RUA 25 | — | 134,00 | x 14,50 | = | 1.943,00 m² |
| RUA 26 | — | 60,0 | x 14,50 | = | 870,00 m² |
| RUA 27 | — | 91,5 | x 14,50 | = | 1.326,75 m² |
| RUA 28 | — | 98,0 | x 14,50 | = | 1.421,00 m² |
| RUA 29 | — | 320,0 | x 14,50 | = | 4.640,00 m² |
| RUA 30 | — | 131,5 | x 14,50 | = | 1.906,75 m² |
| RUA 31 | — | 693,8 | x 14,50 | = | 10.061,35 m² |
| RUA 32 | — | 62,0 | x 14,50 | = | 899,00 m² |
| RUA 33 | — | 370,00 | x 14,50 | = | 5.365,00 m² |
| RUA 34 | — | 20,0 | x 14,50 | = | 290,00 m² |
| RUA 35 | — | 210,0 | x 14,50 | = | 3.045,00 m² |
| RUA 36 | — | 153,5 | x 14,50 | = | 2.225,75 m² |
| RUA 37 | — | 270,0 | x 14,50 | = | 3.915,00 m² |
| RUA 38 | — | 273,5 | x 14,50 | = | 3.965,75 m² |
| RUA 39 | — | 23,5 | x 14,50 | = | 340,75 m² |
| AV. MARG. | — | 176,44 | x 20,00 | = | 3.529,00 m² |
| AV. MARG. | — | 555,0 | x 30,00 | = | 16.650,00 m² |
| AV. MARG. | — | 273,0 | x 50,00 | = | 13.650,00 m² |
| | | | TOTAL | | 289.262,00 m² |

PROJETO COMPLETO

F. U.

PLANTA DE LOTEAMENTO RESIDENCIAL
LOCALIZADO NO BAIRRO SÃO DOMINGOS
ZONA URBANA DE AMERICANA
PROPRIEDADE DOS HEREDEIROS DE ANTONIO
ZANAGA E OUTROS

ESCALA 1:1000

PROPRIETÁRIO

ÁREA DOS LOTES

| | | | |
|---|---|---|---|
| LOTES | 16.205 | 205.205,00 m² | 71,00% |
| RUA E ESPAÇOS VERDES | 4.276 | 78.154,00 m² | 27,00% |
| AVS. MARGINAIS | 1.056 | 10.903,00 m² | 3,77% |
| CANAL REPRESA | 3.276 | 3.500,00 m² | 1,21% |
| ÁREA A TERCEIRO | 3.000 | 11.500,00 m² | 3,97% |
| TOTAL | 27.813 | 289.262,00 m² | 100,00% |

Prefeitura Municipal de Americana
APROVADO
Em sessão de 19 de 1959
Secretário

Prefeitura Municipal de Americana
APROVADO
Em sessão de 19 de 1959
Secretário

PLANTA DO LOTEAMENTO
Americana, 19 de 1959