


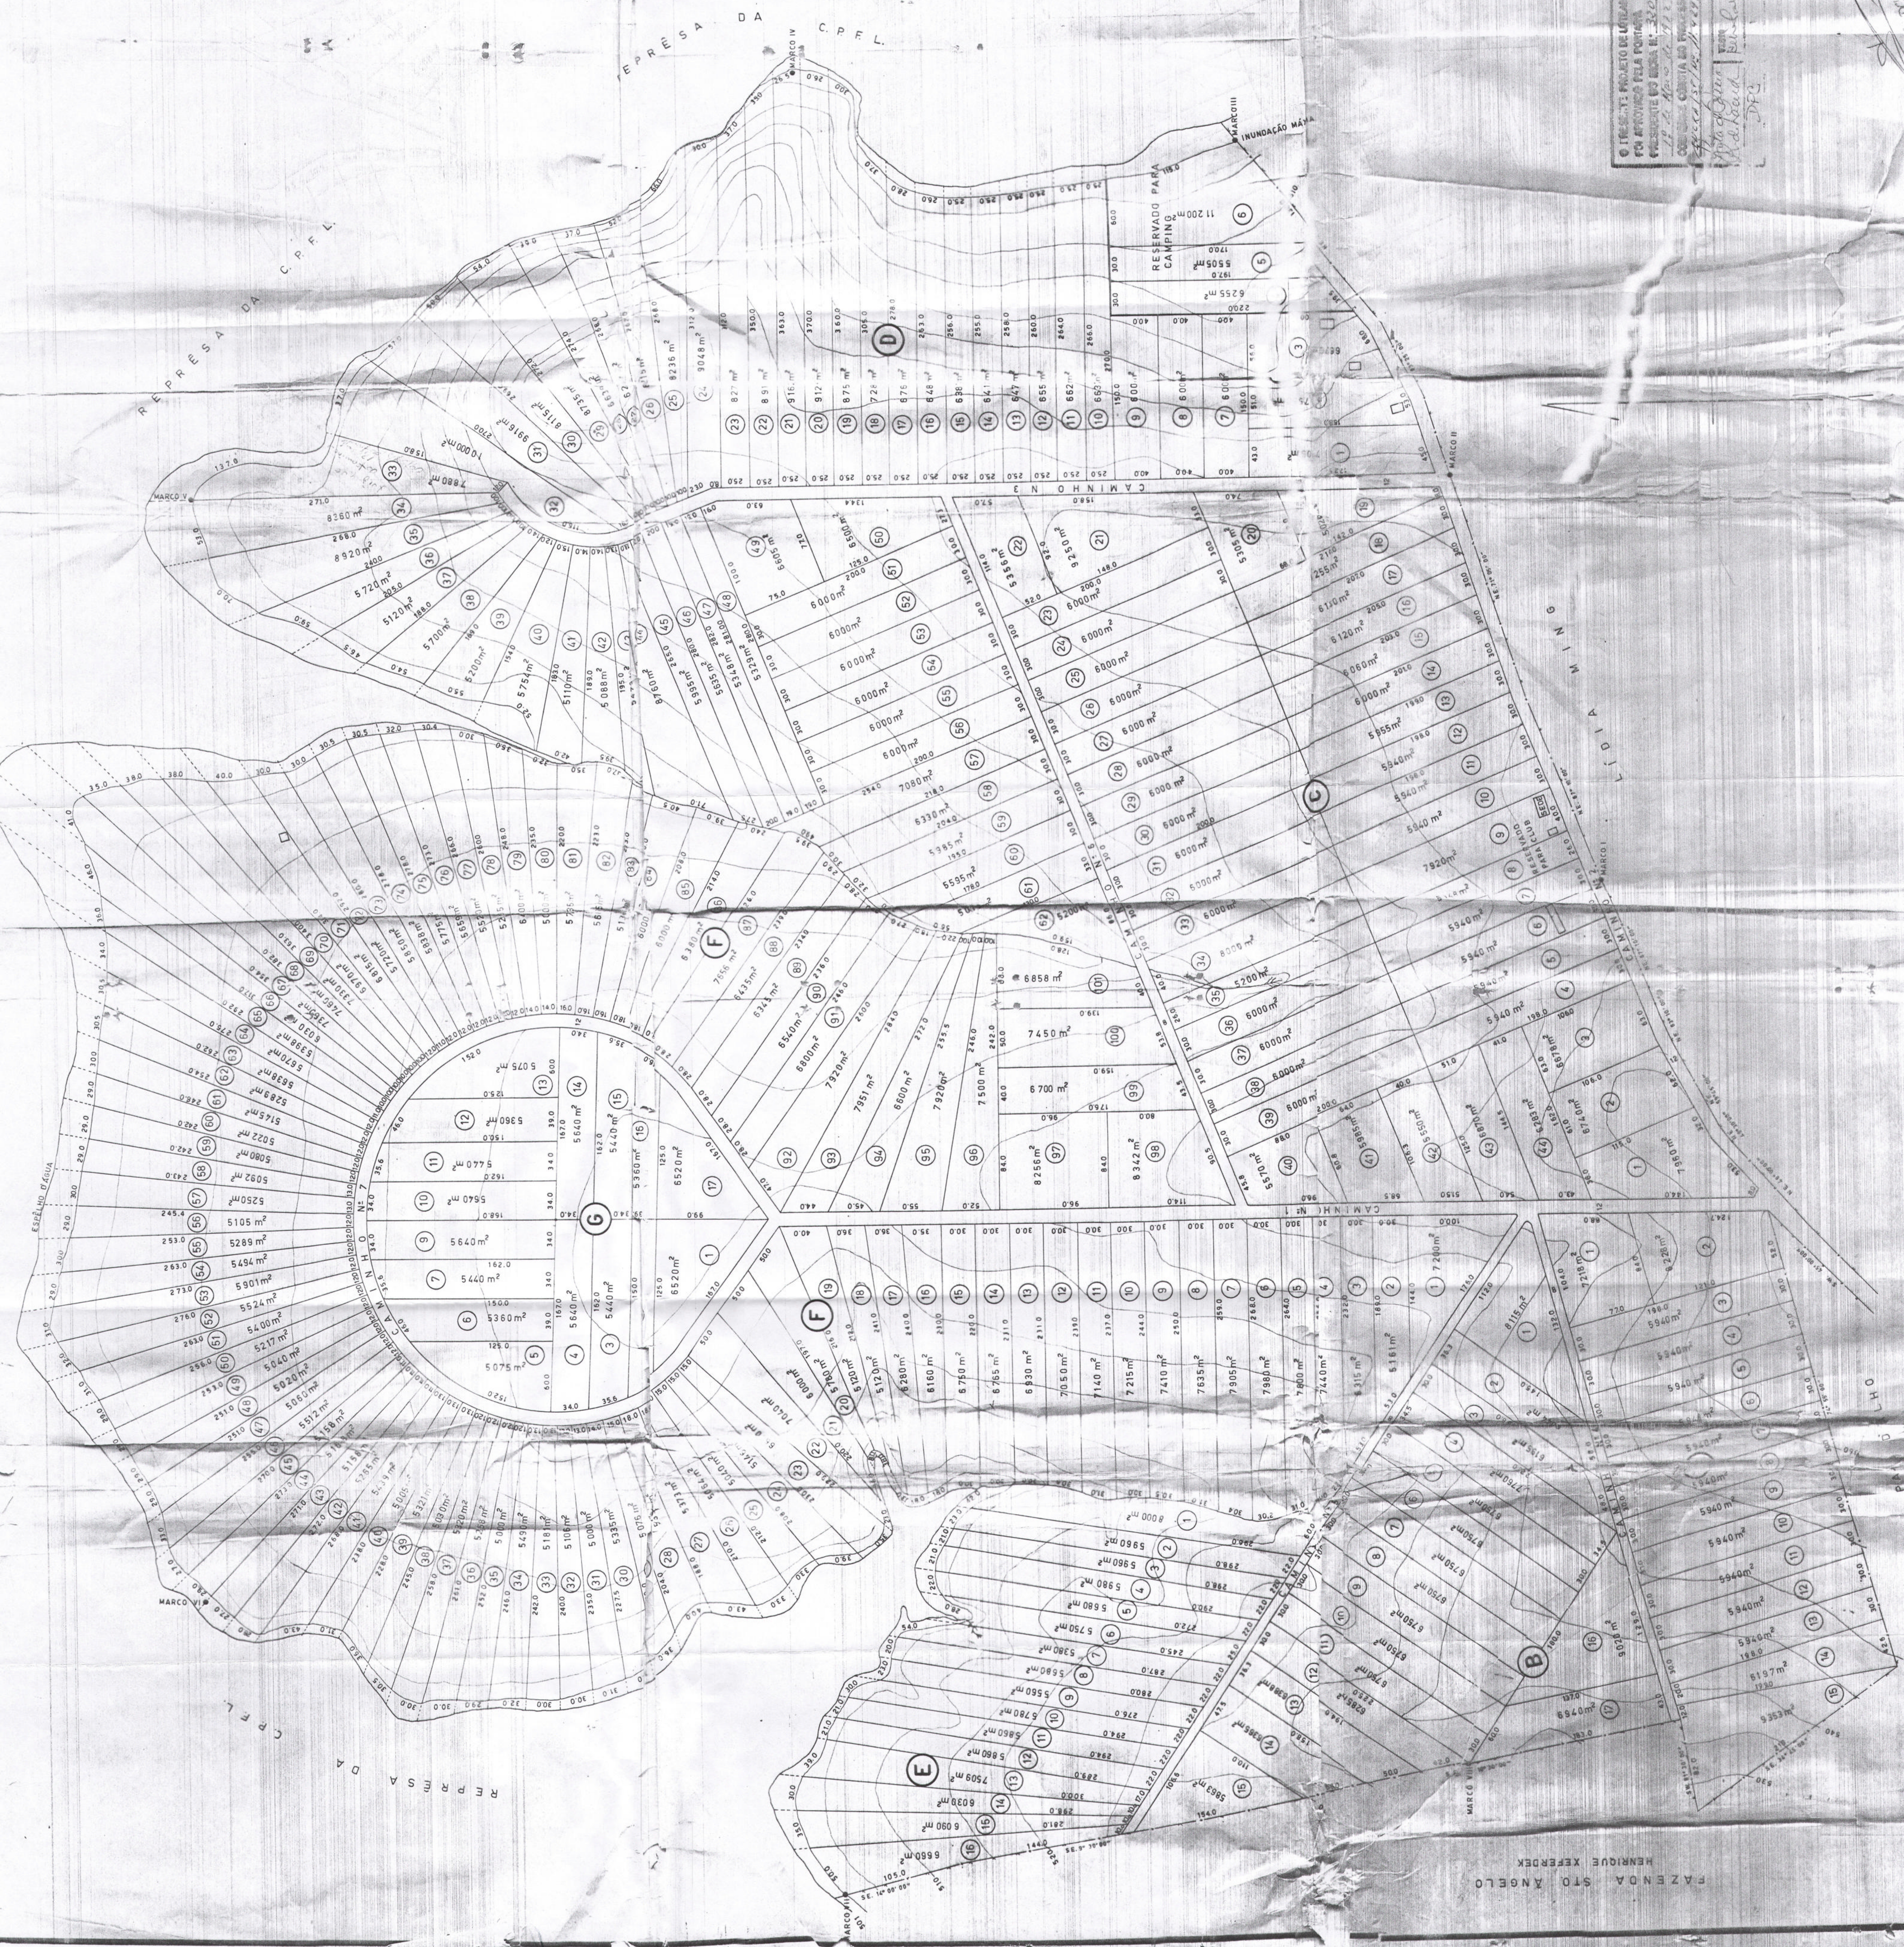

PROJETO COMPLETO

CHÁCARAS DE RECREIO REPÊSA

PROP JAYME WLADMIR DE O BRELLER e outros

MUN. NOVA ODESSA ES DE SÃO PAULO

ESCALA 1:2.000

QUADRA A	96.336 m ²
QUADRA B	116.225 m ²
QUADRA C	270.985 m ²
QUADRA D	424.953 m ²
QUADRA E	97.559 m ²
QUADRA F	612.390 m ²
QUADRA G	88.950 m ²
CAMINHOS	60.800 m ²
TOTAL	1768.198 m²

PROPRIETÁRIOS

7. 11. 19


24/10/19

14141


11