
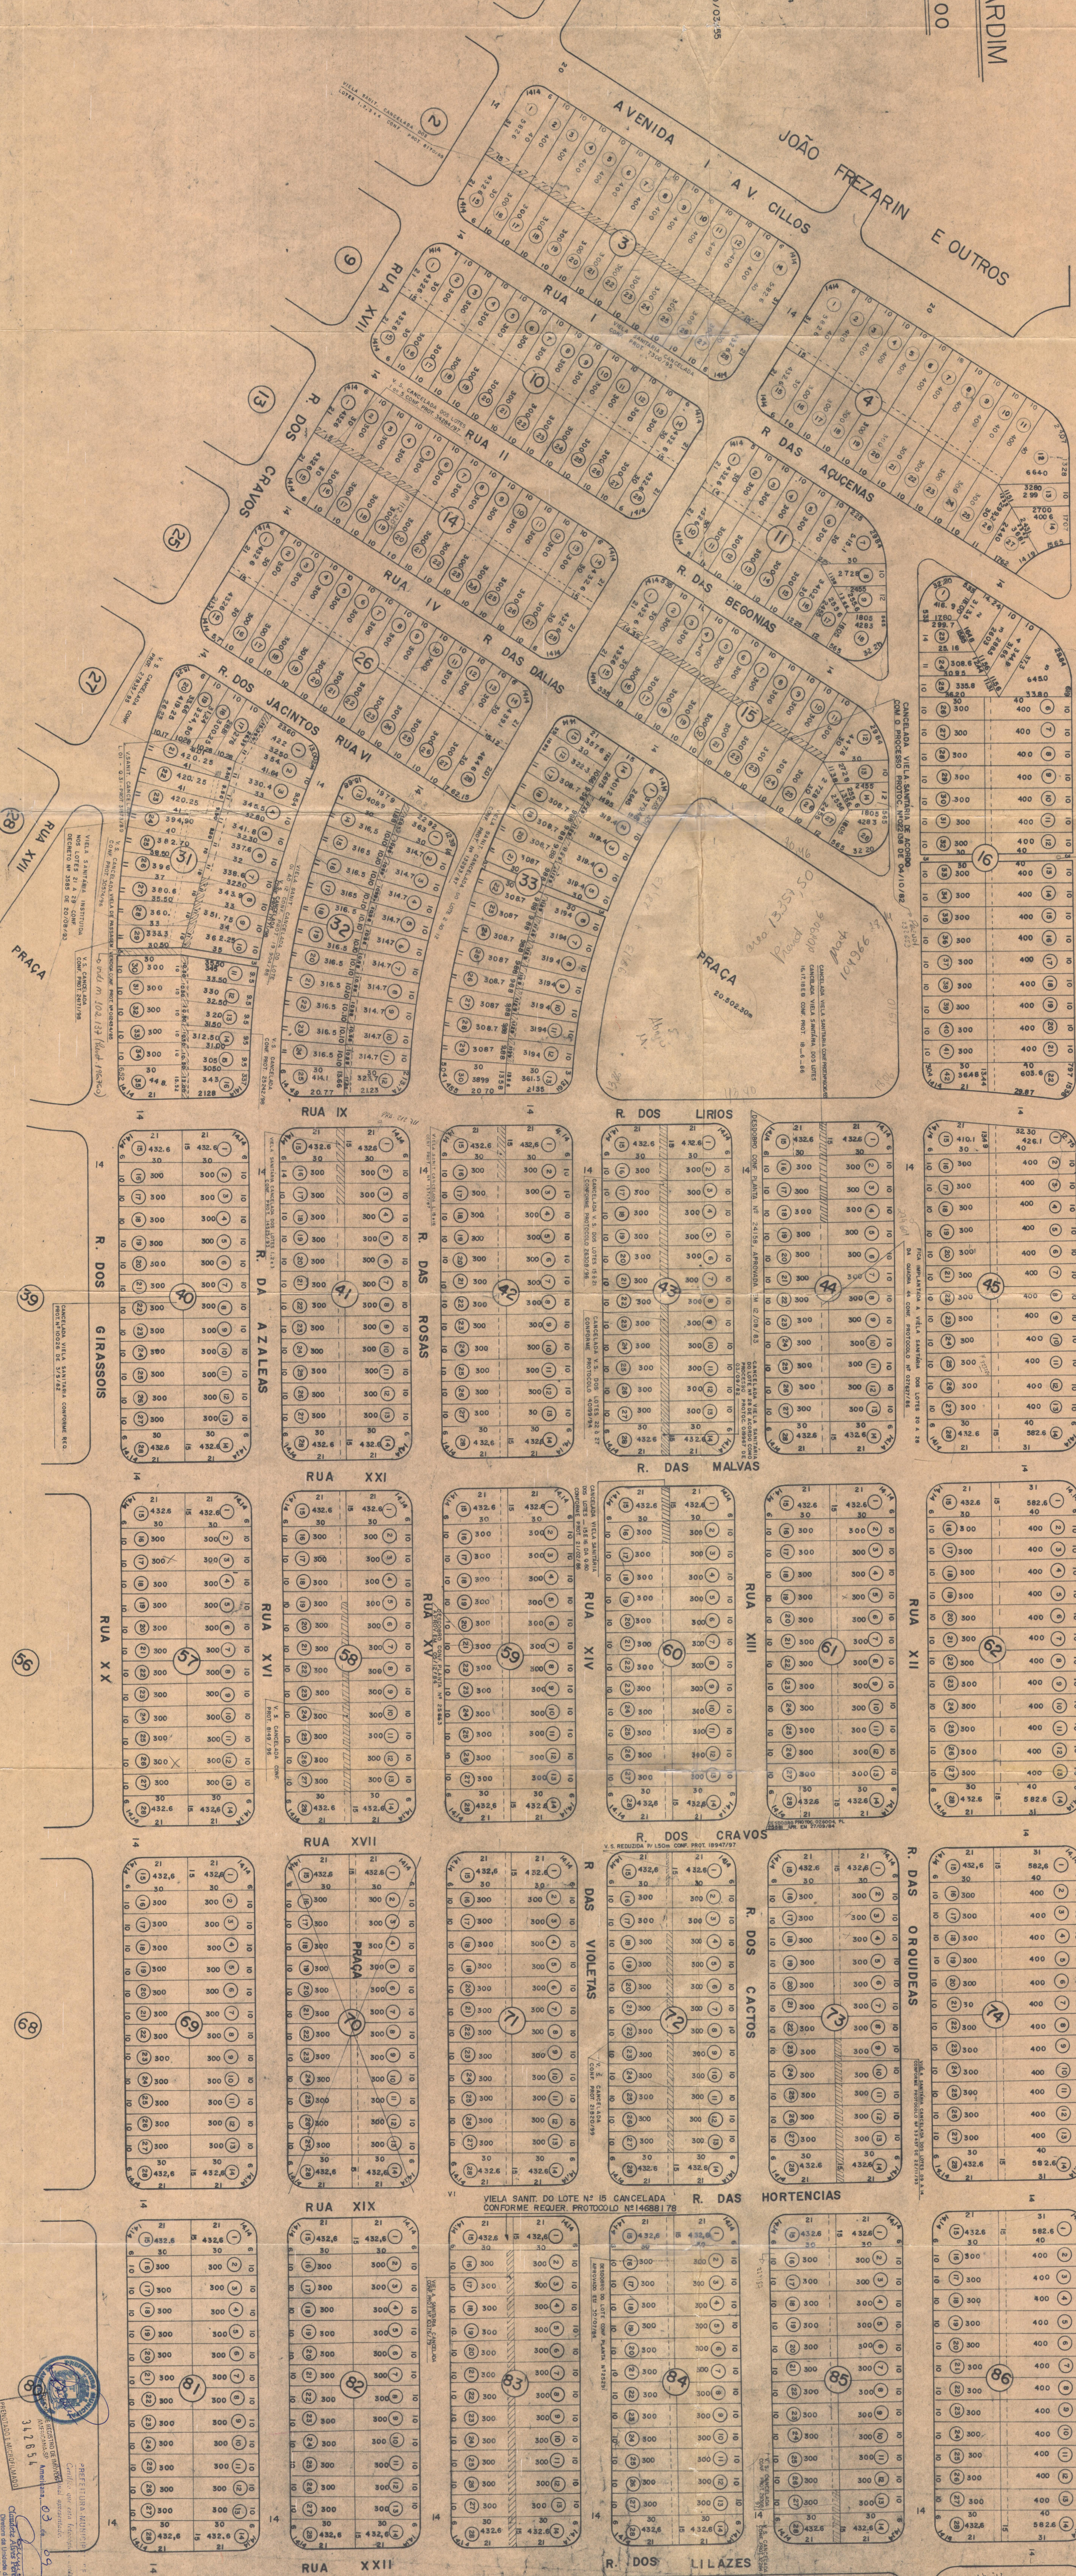


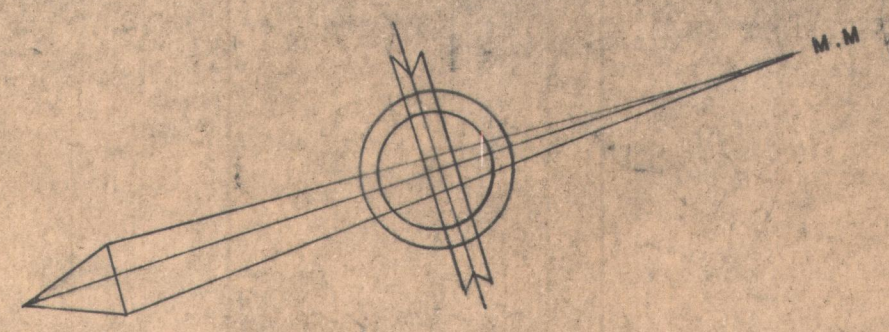

vieta paragonem
Prevoj 194466
m. 101. 110

⇒ Pacotação: 205.424

ESTRADA DE RODAGEM - CAMPINAS - PIRACICABA

DAS PEIUNIAS

OBS. AS VIELAS SANITARIAS DAS QUADRAS Nºs 61,62,73,74 e 86 FORAM POSICIONADAS DE ACORDO COM CROQUI ANEXO AO PROT. 22.310/8

YIELA SANIT. DO LOTE Nº 15 CANCELADA
CONFORME REQUER. PROTOCOLO Nº14688178

R. DOS LILAZES

14.148.08 mts DOADO PELO
PROPRIETARIOS MAS RECOM.

60.000MTS DOADO PELO
PROPRIETARIOS 272.73MTS

PRAC 100931
102907

3123

PREFEITURA MUNICIPAL DE AMERICAMPOL

Certifico que esta faculdade é emitida com
título apostamante.

Americampol, 03 de 09 de 1968

Assinatura: [assinatura]

42654

Claudio Alves Figueira
Diretor da Unidade da
Cadastro Técnico Municipal