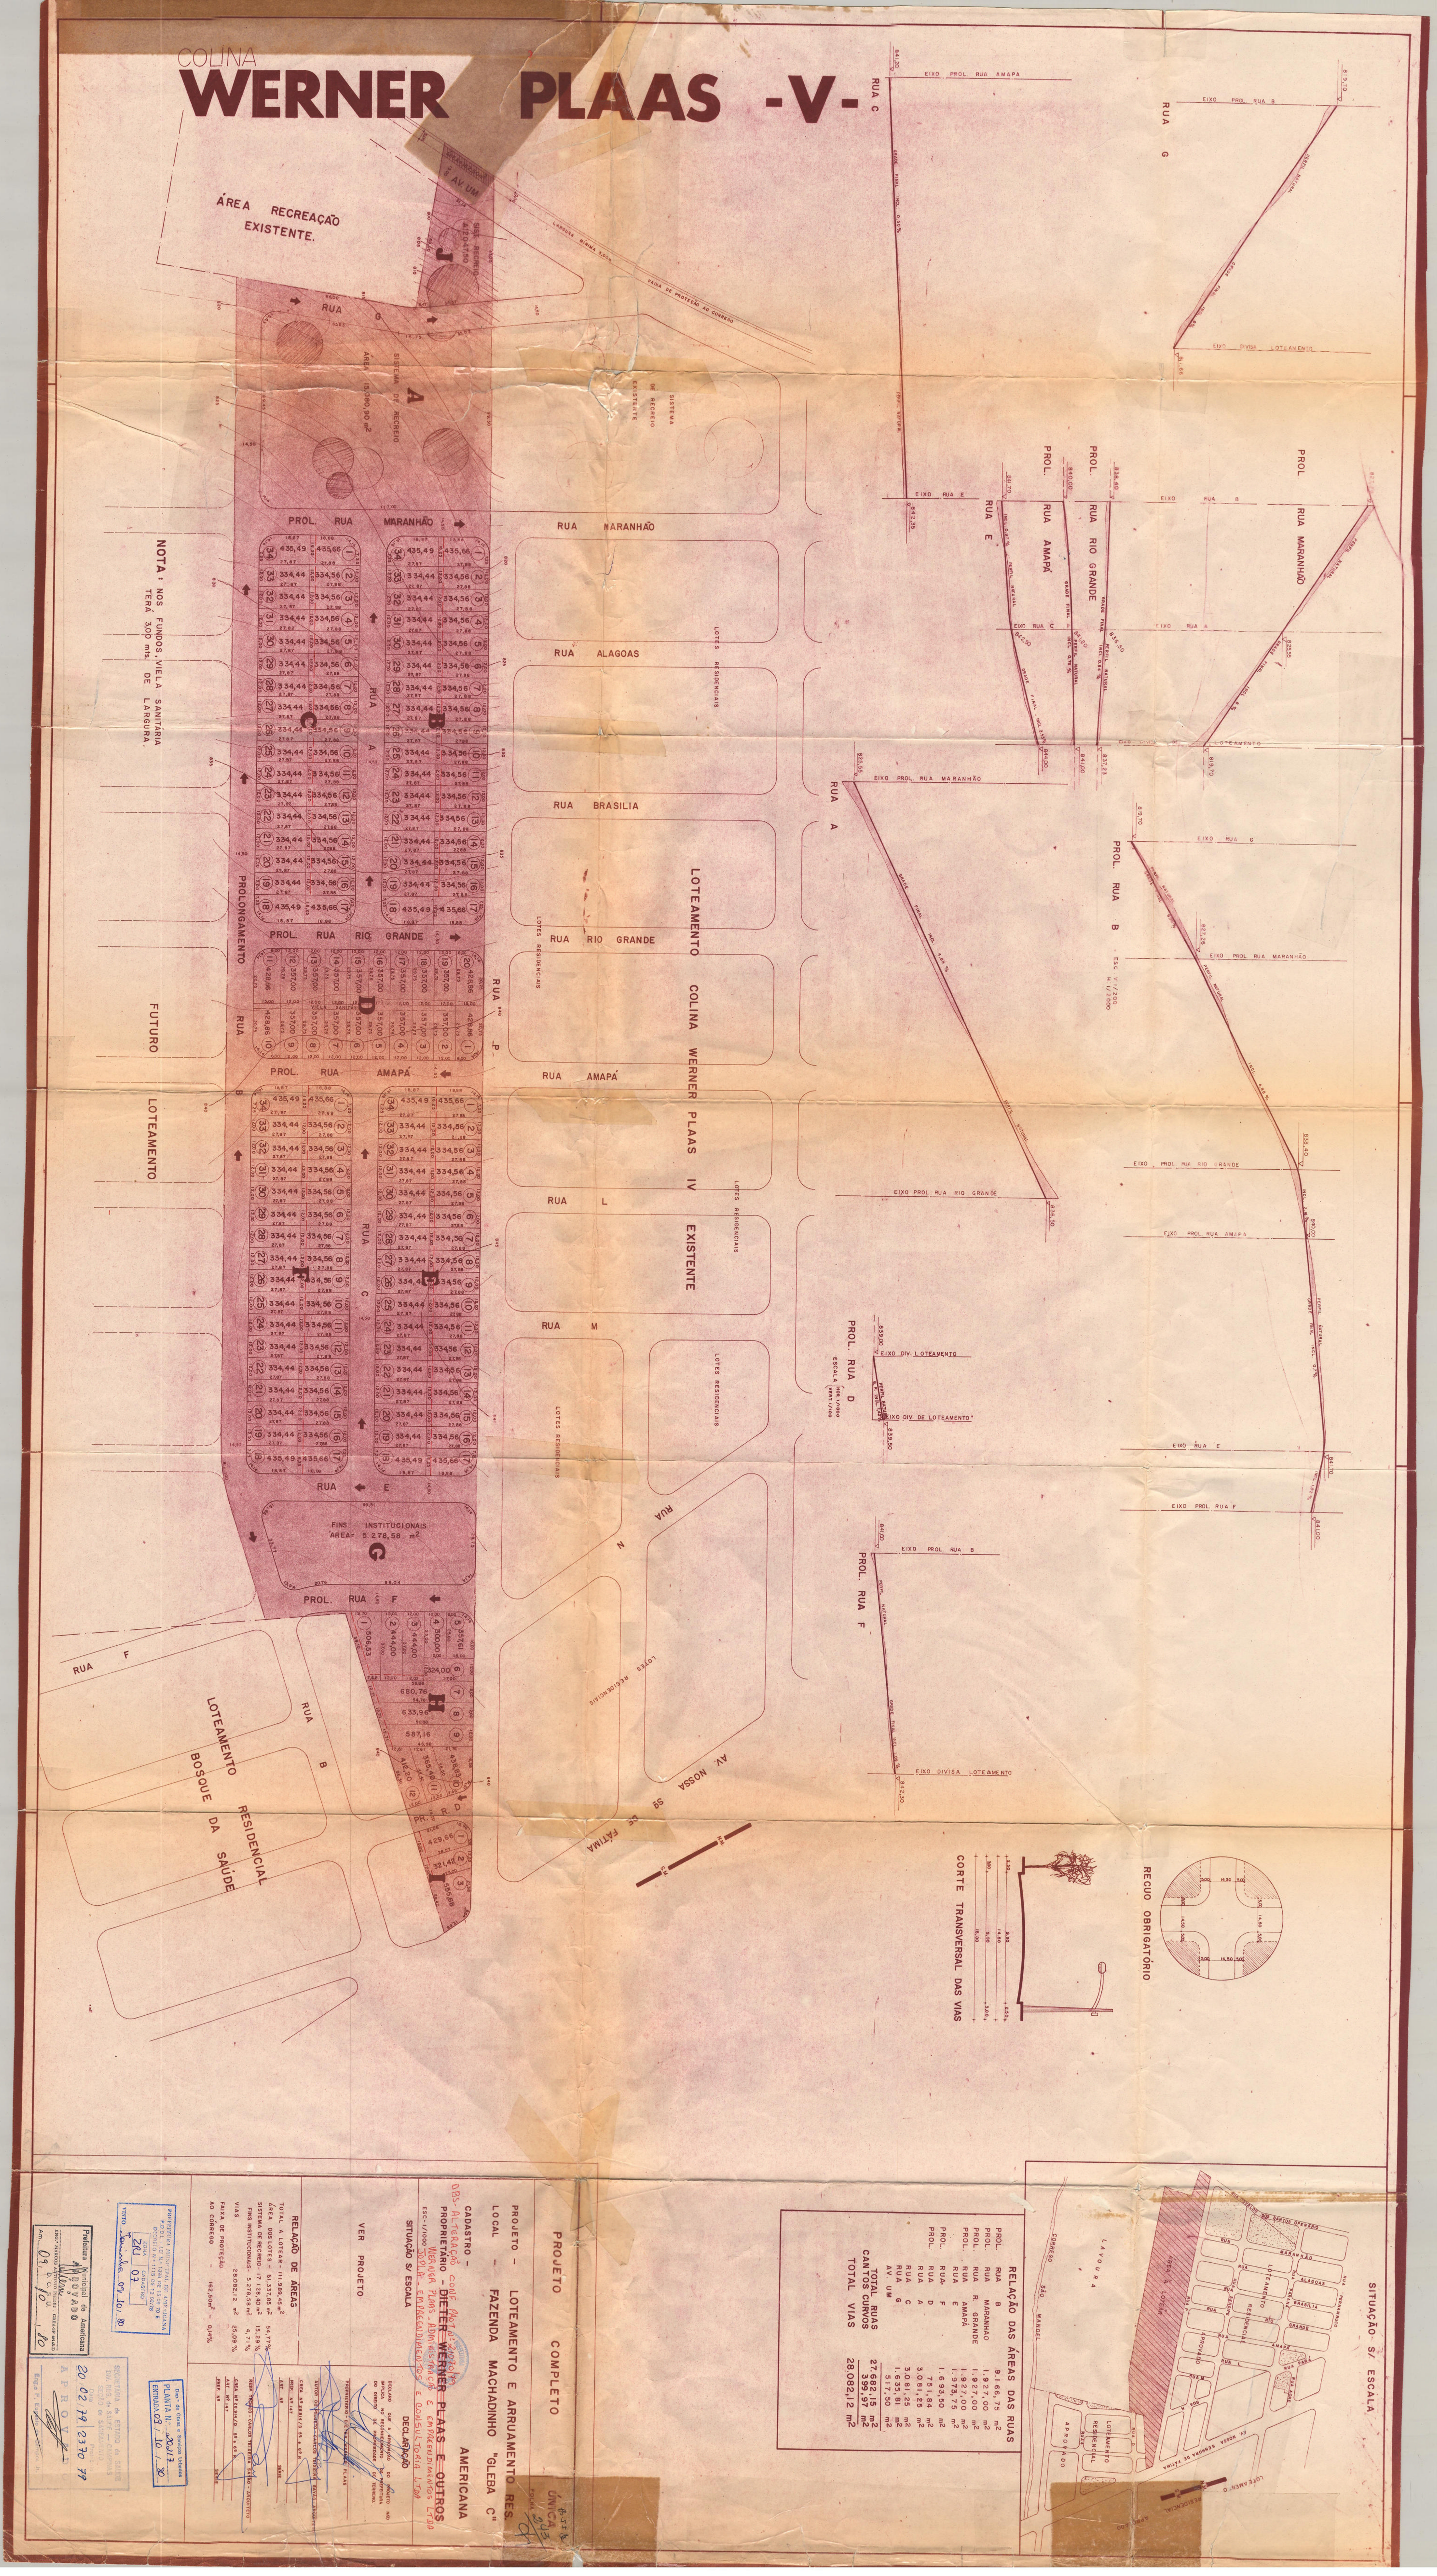
COLINA
WERNER PLAAS -V-
ÁREA RECREAÇÃO EXISTENTE.
PROL. RUA MARANHÃO
RUA MARANHÃO
RUA ALAGOAS
RUA BRASILIA
PROL. RUA RIO GRANDE
RUA RIO GRANDE
PROL. RUA AMAPÁ
RUA AMAPÁ
RUA L
RUA M
RUA E
PROL. RUA F
RUA F
RUA N
AV. NOSSA SRª DE FÁTIMA
LOTEAMENTO COLINA WERNER PLAAS IV EXISTENTE
FUTURO LOTEAMENTO
PROLONGAMENTO RUA
LOTEAMENTO RESIDENCIAL BOSQUE DA SAÚDE
CORTE TRANSVERSAL DAS VIAS
RECUO OBRIGATÓRIO
SITUAÇÃO S/ ESCALA
RELAÇÃO DAS ÁREAS DAS RUAS
PROJETO COMPLETO
PROJETO - LOTEAMENTO E ARRUAMENTO
LOCAL - FAZENDA MACHADINHO "GLEBA C"
AMERICANA
PROPRIETÁRIO - DIETER WERNER PLAAS E OUTROS
SITUAÇÃO S/ ESCALA
RELAÇÃO DE ÁREAS