


PROP. DE ANTONIO ZANAGA OU SUCESSORES

PROP. DE ANTONIO ZANAGA OU SUCESSORES

PROP. DE JAMIL ANATE E OUTRO

RELACIONE DE ÁREAS DAS RUAS

RUA - 1	4.293,37 m ²
RUA - 2	3.124,70 m ²
RUA - 3	3.512,97 m ²
RUA - 4	3.065,40 m ²
RUA - 5	3.556,00 m ²
RUA - 6	3.034,00 m ²
RUA - 7	4.586,38 m ²
RUA - 8	5.721,47 m ²
RUA - 9	3.681,54 m ²
RUA - 10	1.903,55 m ²
RUA - 11	2.654,07 m ²
RUA - 12	3.592,35 m ²
RUA - 13	2.851,74 m ²
RUA - 14	4.037,34 m ²
RUA - 15	2.856,40 m ²
RUA - 16	4.032,35 m ²

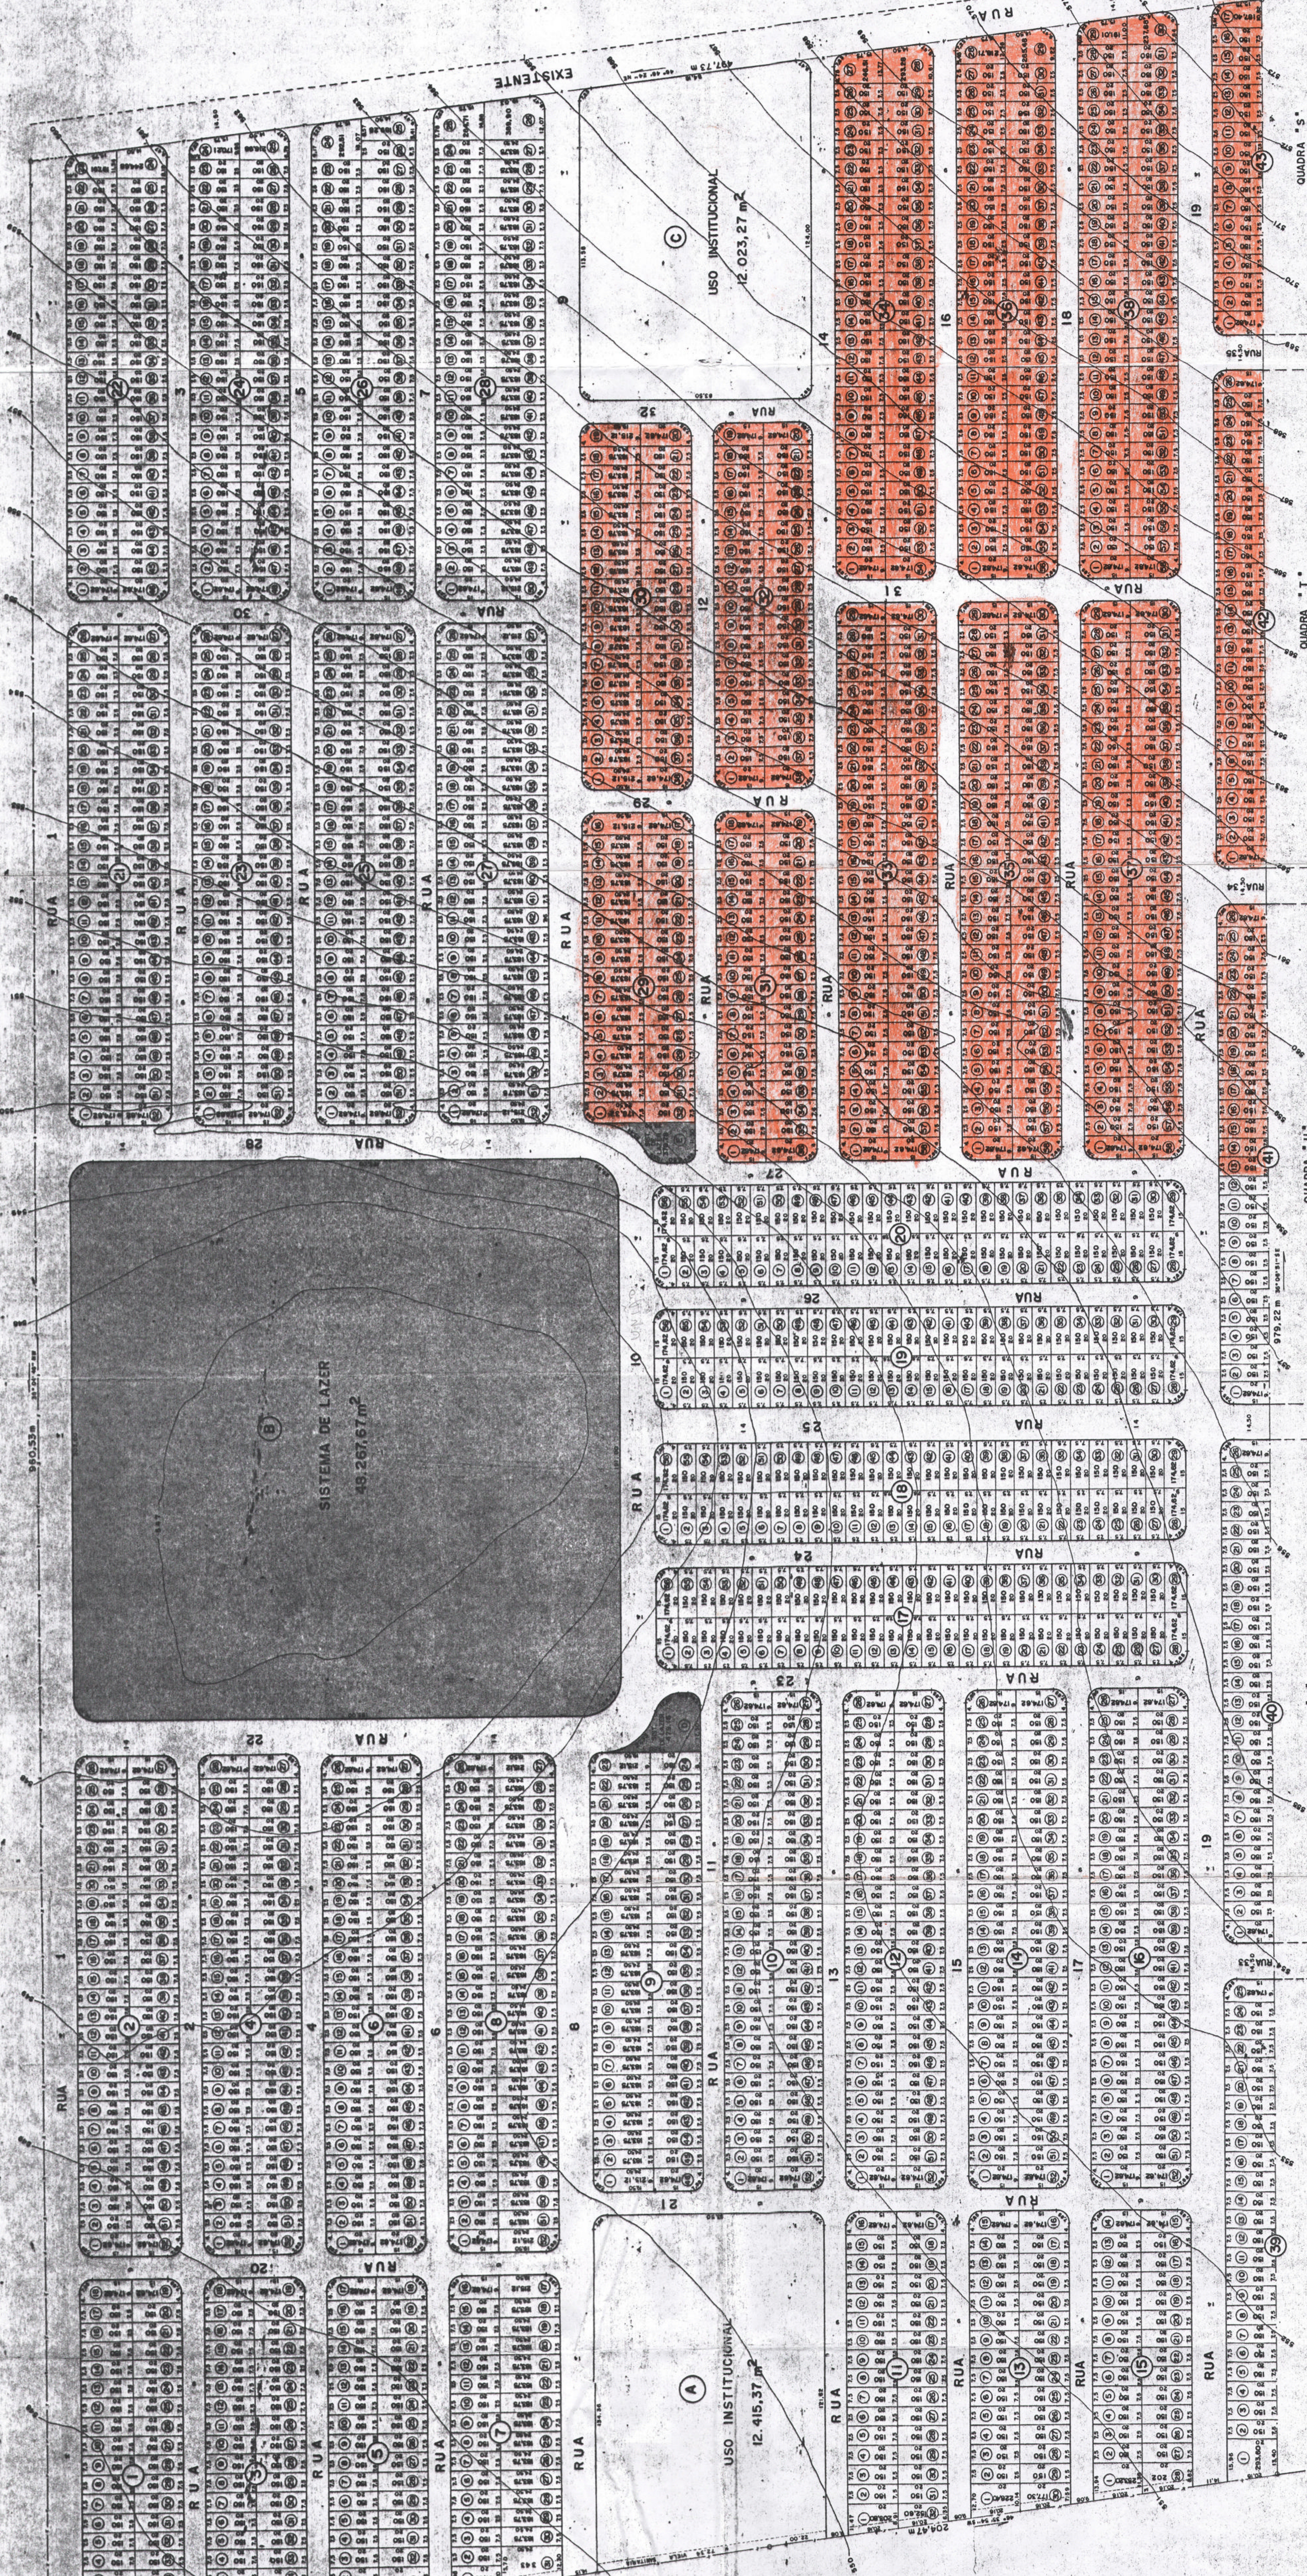

PROJETO COMPLETO

LOTEAMENTO RESIDENCIAL POPULAR
BAIRRO - SÃO JERÔNIMO
PREFEITURA MUNICIPAL DE AMERICANA
GRANDE D'ÁREA

01/04

DECLARAÇÃO

DECLARO QUE A APROVAÇÃO DO PROJETO, NÃO IMPLICA NO RECONHECIMENTO POR PARTE DA PREFEITURA DO DIREITO DE PROPRIEDADE DO TERRENO.

SITUAÇÃO 57/ESCALA

ÁREAS

ÁREA ÚTIL: 484.784,35 m² 100 %

LOTES: 298.534,93 m² 61,58 %

RUA: 112.824,45 m² 23,34 %

USO INSTITUCIONAL: 24.438,64 m² 5,04 %

RELAÇÃO DE ÁREAS DAS ÁREAS DE LAZER

REGISTRO DE IMÓVEL NA COMARCA DE AMERICANA

170735

Esta aprovação refere-se à área de 225,53/1000 para a CETESB. Companhia de Tecnologia e Saneamento Ambiental.