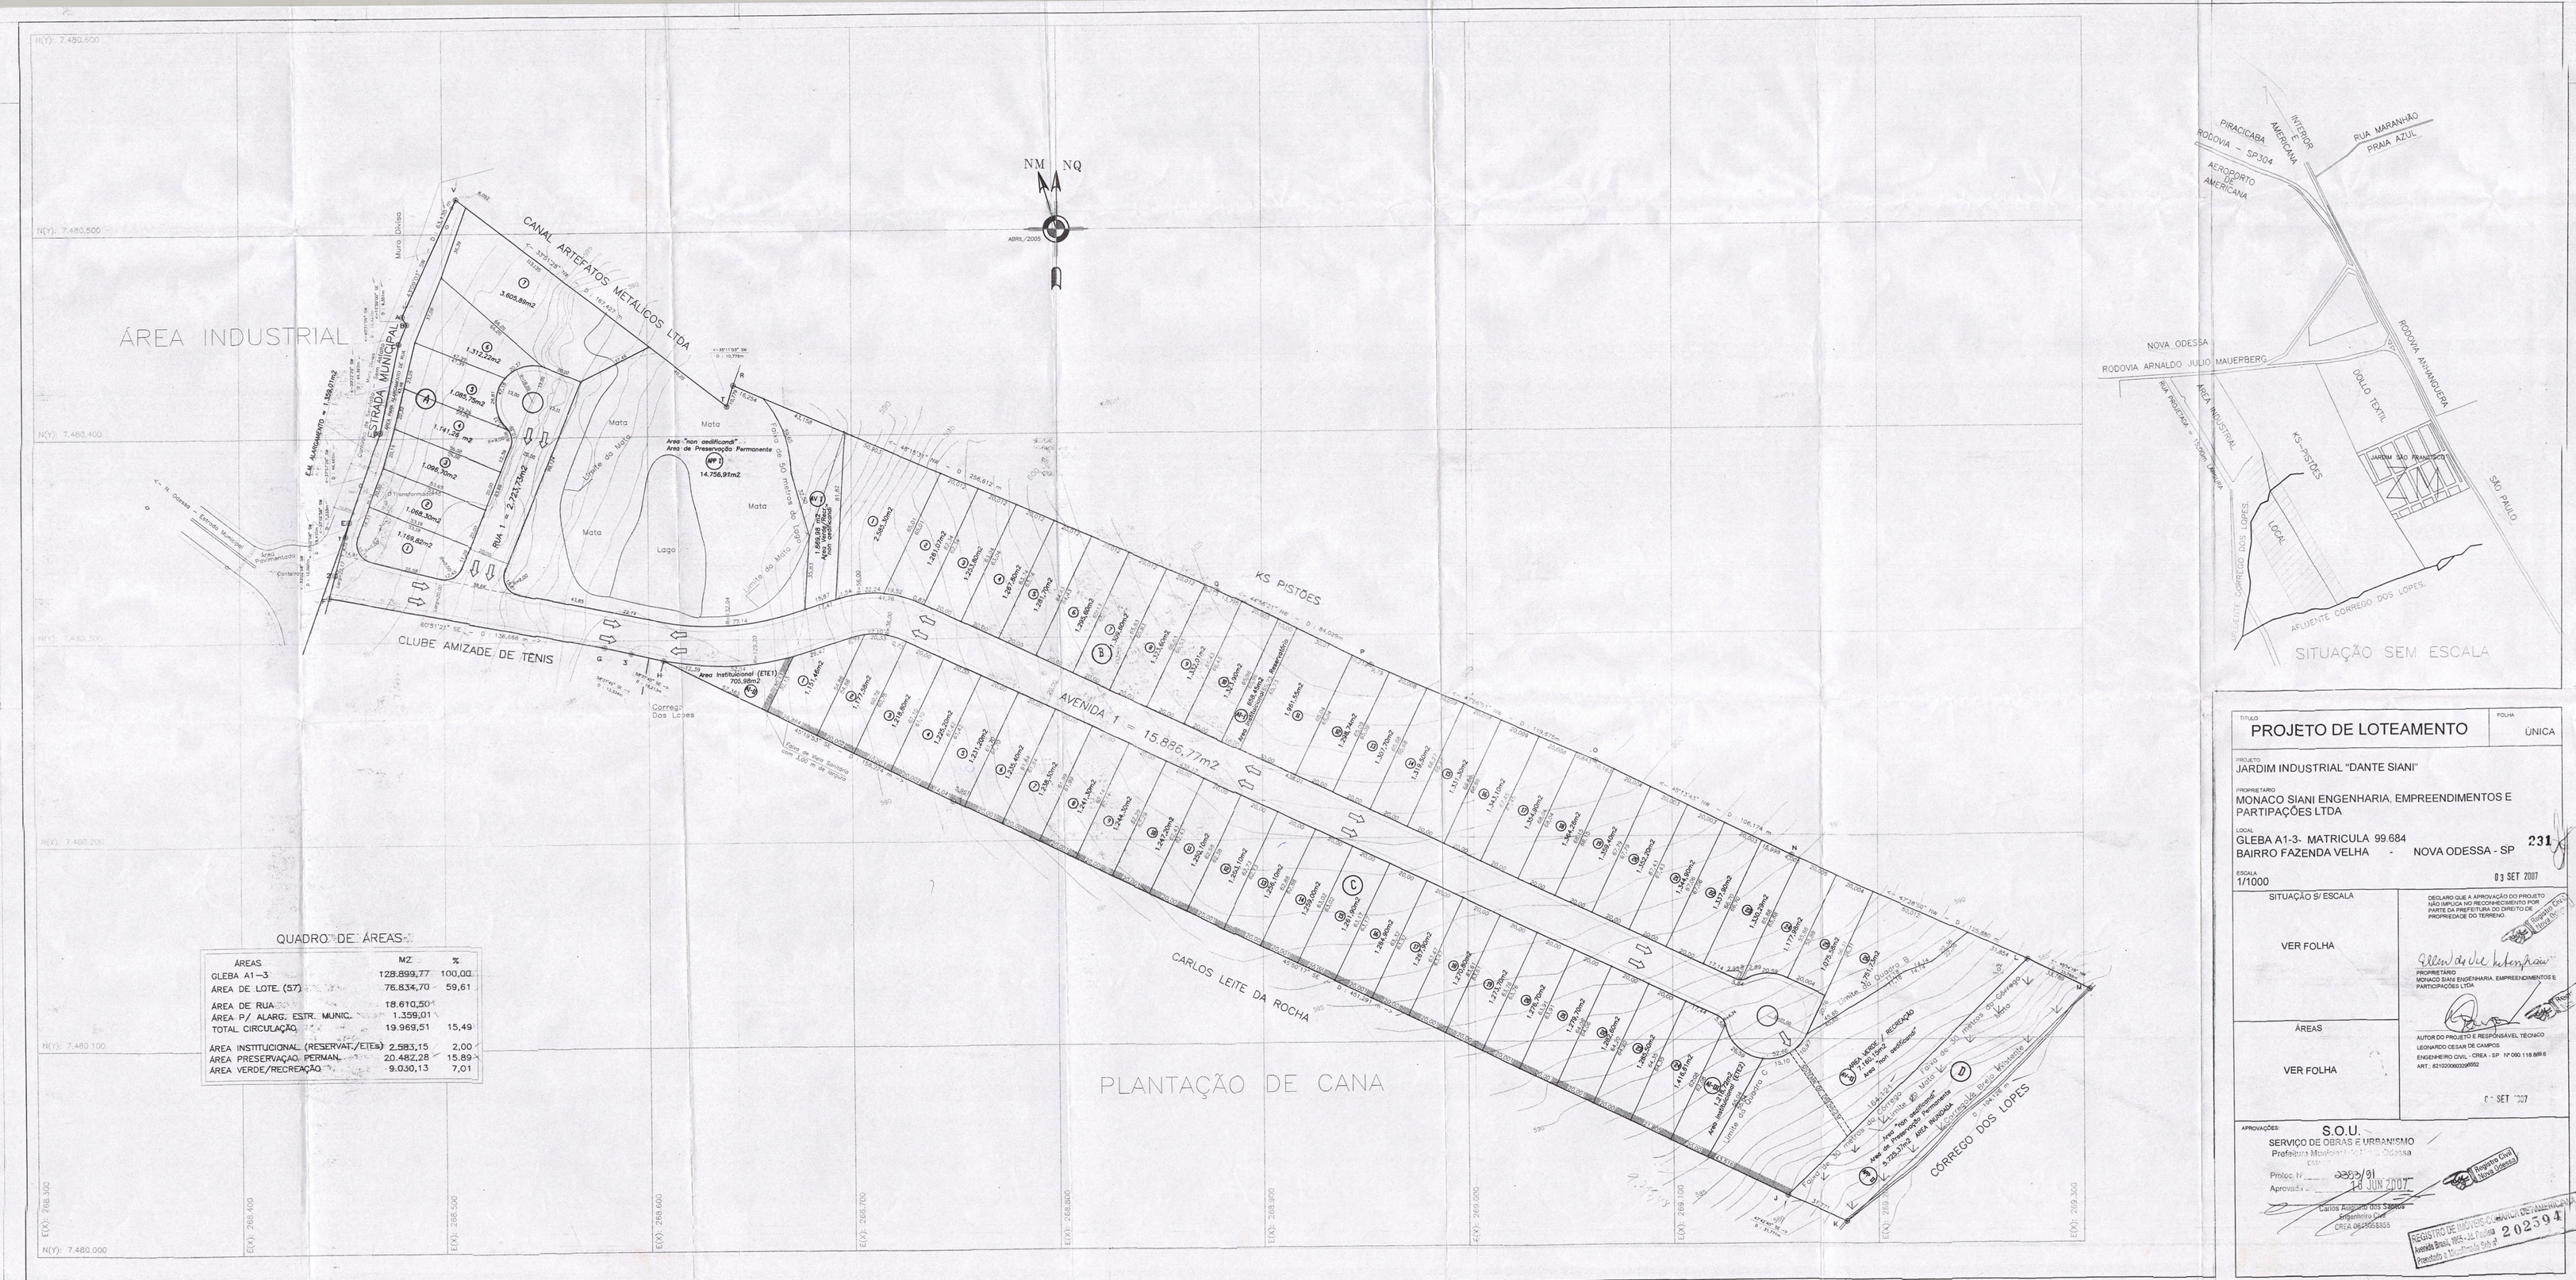

QUADRO DE ÁREAS

AREAS	M2	%
GLEBA A1 – 3	128.899,77	100,00
ÁREA DE LOTE (57)	76.834,70	59,61
ÁREA DE RUA	18.610,50	
ÁREA P/ ALARG. ESTR. MUNIC.	1.359,01	
TOTAL CIRCULAÇÃO	19.969,51	15,49
ÁREA INSTITUCIONAL (RESERVAT./ETE1)	2.583,15	2,00
ÁREA PRESERVAÇÃO PERMAN.	20.482,28	15,89
ÁREA VERDE/RECREAÇÃO	9.030,13	7,01

TÍTULO: PROJETO DE LOTEAMENTO — FOLHA: ÚNICA

PROJETO: JARDIM INDUSTRIAL "DANTE SIANI"

PROPRIETÁRIO: MONACO SIANI ENGENHARIA, EMPREENDIMENTOS E PARTIPAÇÕES LTDA

LOCAL: GLEBA A1-3- MATRICULA 99.684
BAIRRO FAZENDA VELHA - NOVA ODESSA - SP

231

ESCALA: 1/1000

03 SET 2007

SITUAÇÃO S/ ESCALA: VER FOLHA

ÁREAS: VER FOLHA

DECLARO QUE A APROVAÇÃO DO PROJETO NÃO IMPLICA EM ALTERAÇÃO DE DIREITOS A TERCEIROS OU DIREITO DE PROPRIEDADE DO TERRENO.

PROPRIETÁRIO
MONACO SIANI ENGENHARIA, EMPREENDIMENTOS E PARTICIPAÇÕES LTDA

AUTOR DO PROJETO E RESPONSÁVEL TÉCNICO
LEONARDO DE SAA DE CAMPOS
ENGENHEIRO CIVIL - CREA - SP Nº 060.118.589-6
ART - 81102060220070

03 SET 2007

APROVAÇÕES:
S.O.U.
SERVIÇO DE OBRAS E URBANISMO
Prefeitura Municipal de Nova Odessa
Proc. Nº 3359/91
Aprovado em 18 JUN 2007
Carlos Augusto dos Santos
Arquiteto Coord.
CREA 060.058.553

REGISTRO DE IMÓVEIS - COMARCA DE AMERICANA
Averbação Nº 202594