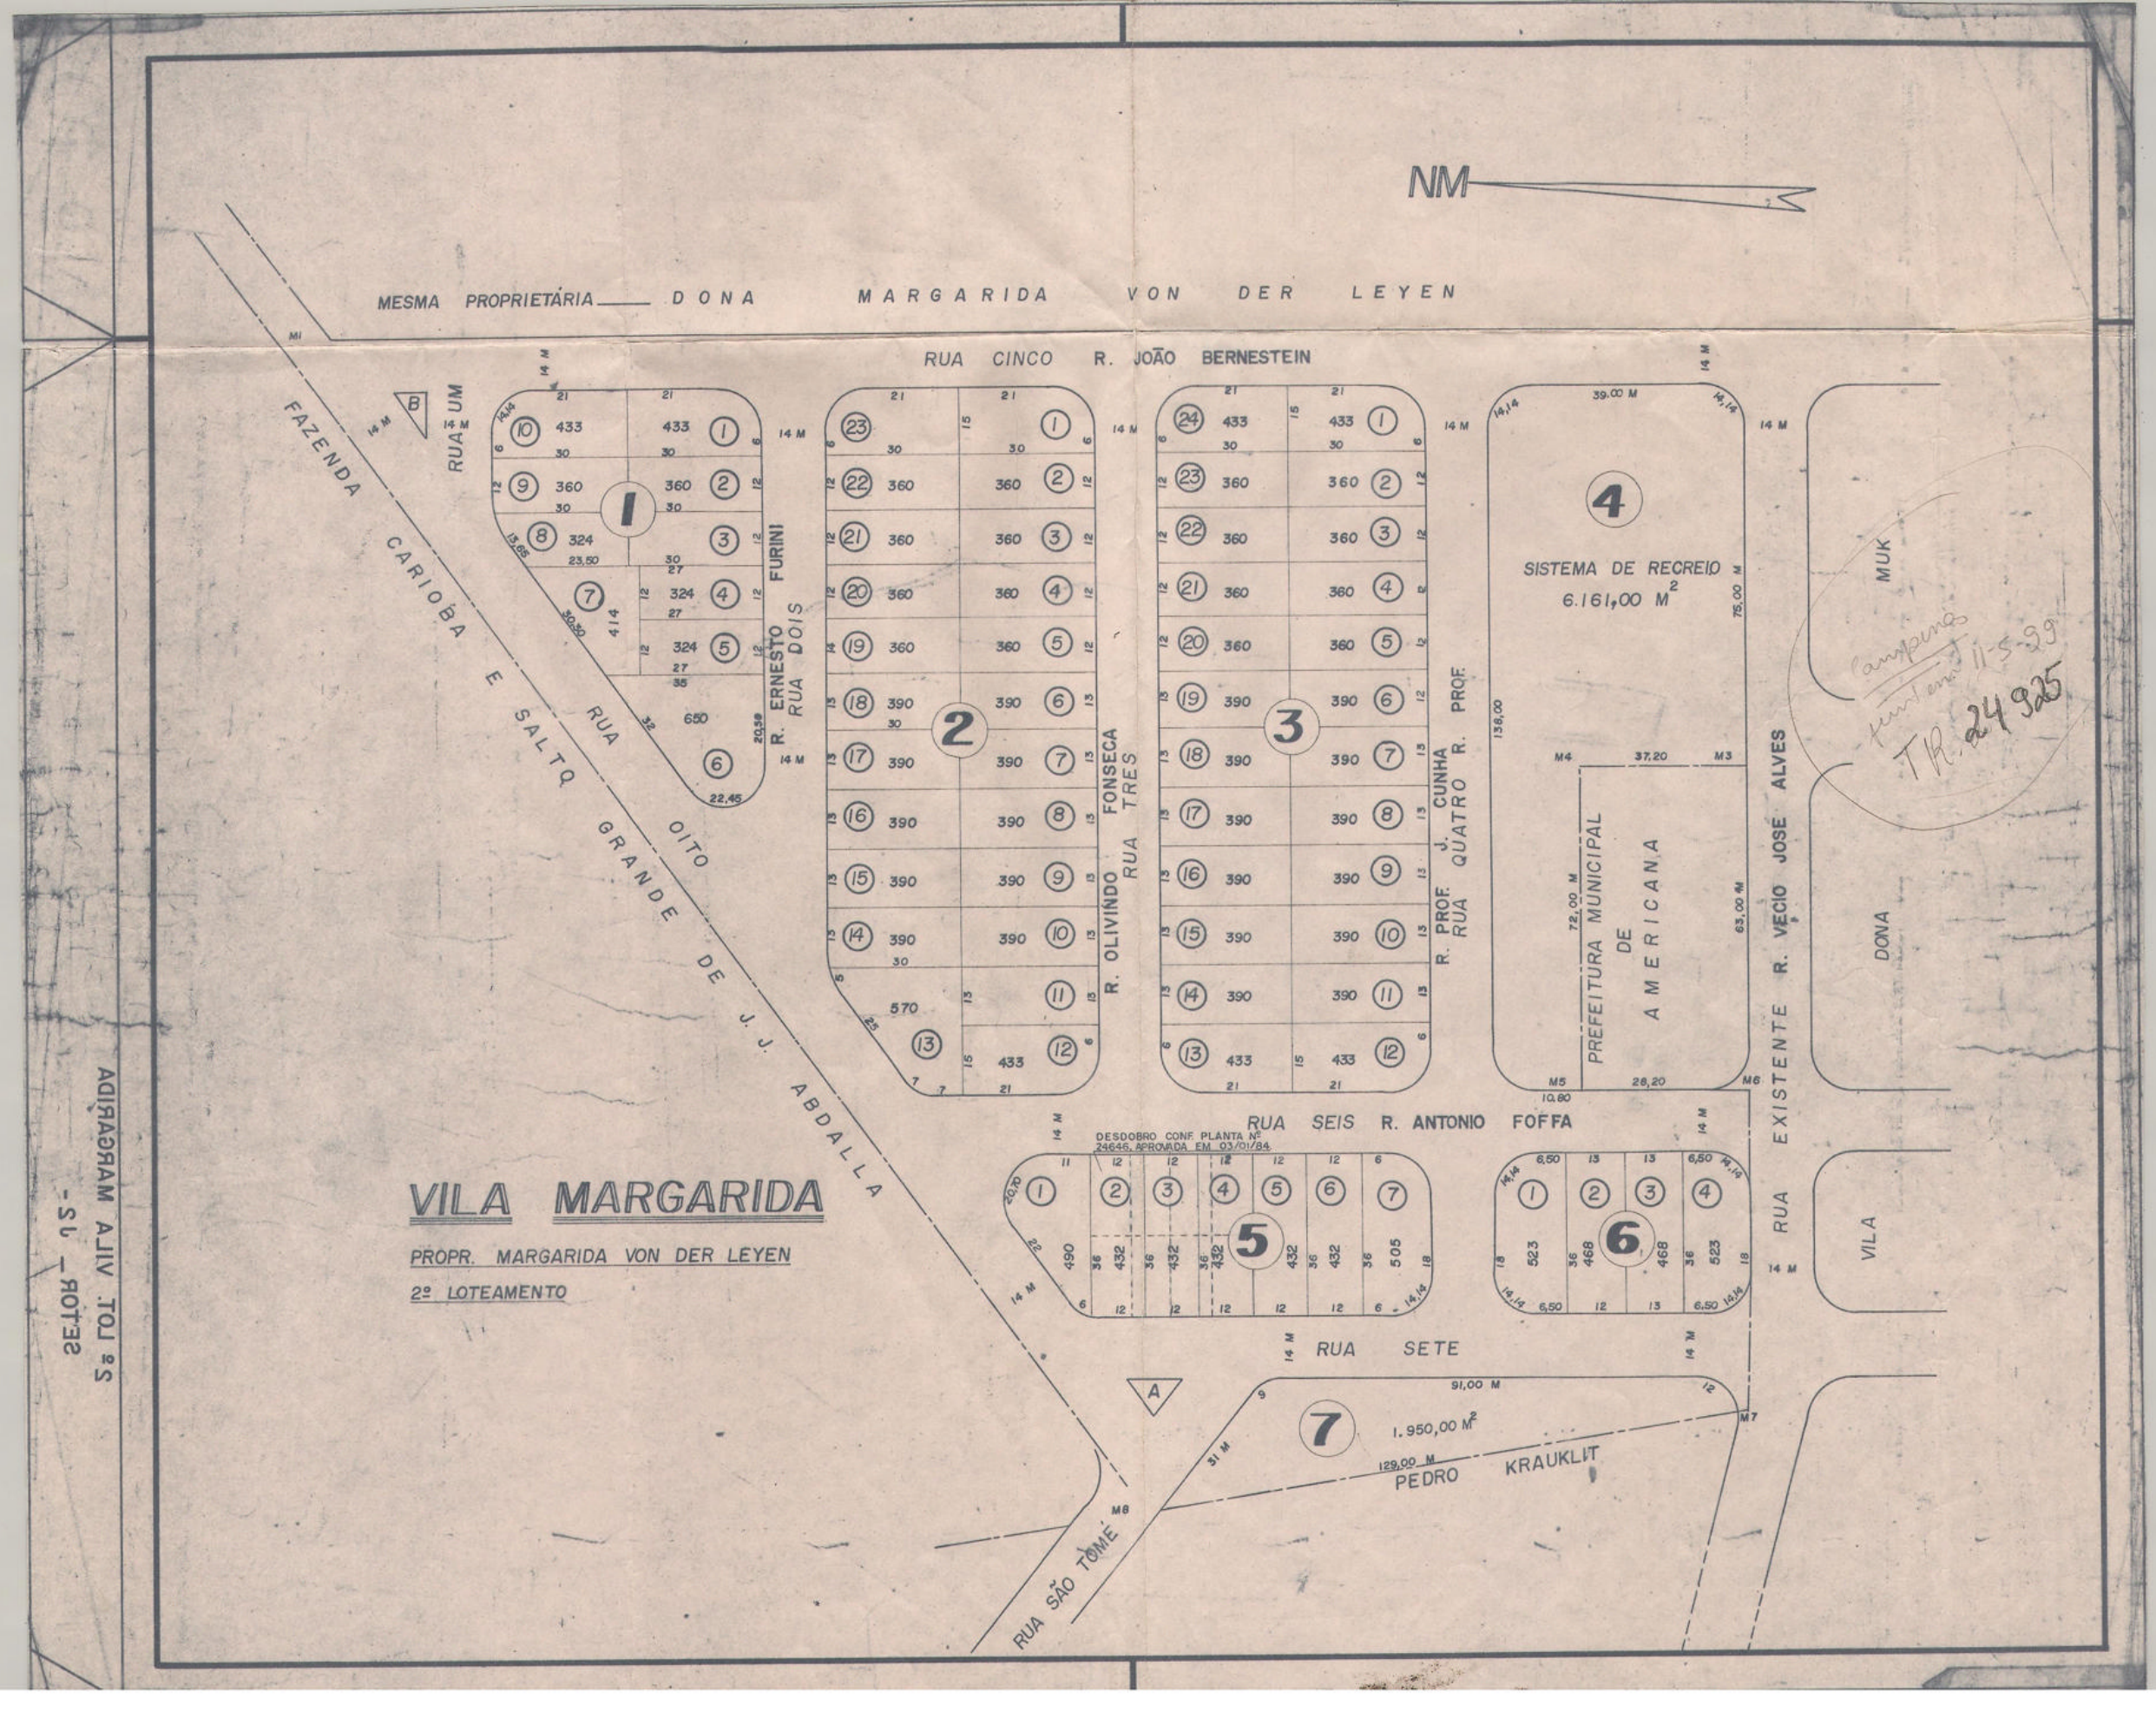
VILA MARGARIDA
PROPR. MARGARIDA VON DER LEYEN
2º LOTEAMENTO
NM
MESMA PROPRIETÁRIA — DONA MARGARIDA VON DER LEYEN
RUA CINCO R. JOÃO BERNESTEIN
RUA UM
R. ERNESTO FURINI RUA DOIS
R. OLIVINDO FONSECA RUA TRES
R. PROF. J. CUNHA RUA QUATRO R. PROF.
RUA SEIS R. ANTONIO FOFFA
RUA SETE
RUA OITO
RUA SÃO TOMÉ
RUA EXISTENTE R. VECIO JOSE ALVES
FAZENDA CARIOBA E SALTO GRANDE DE J. J. ABDALLA
SISTEMA DE RECREIO 6.161,00 M²
PREFEITURA MUNICIPAL DE AMERICANA
1.950,00 M²
PEDRO KRAUKLIT
DESDOBRO CONF. PLANTA Nº 24646, APROVADA EM 03/01/84.
VILA DONA MUK
1
2
3
4
5
6
7
A
B
2º LOT. VILA MARGARIDA
2º SETOR - 15

Campinas 11-5-99
TR. 24925