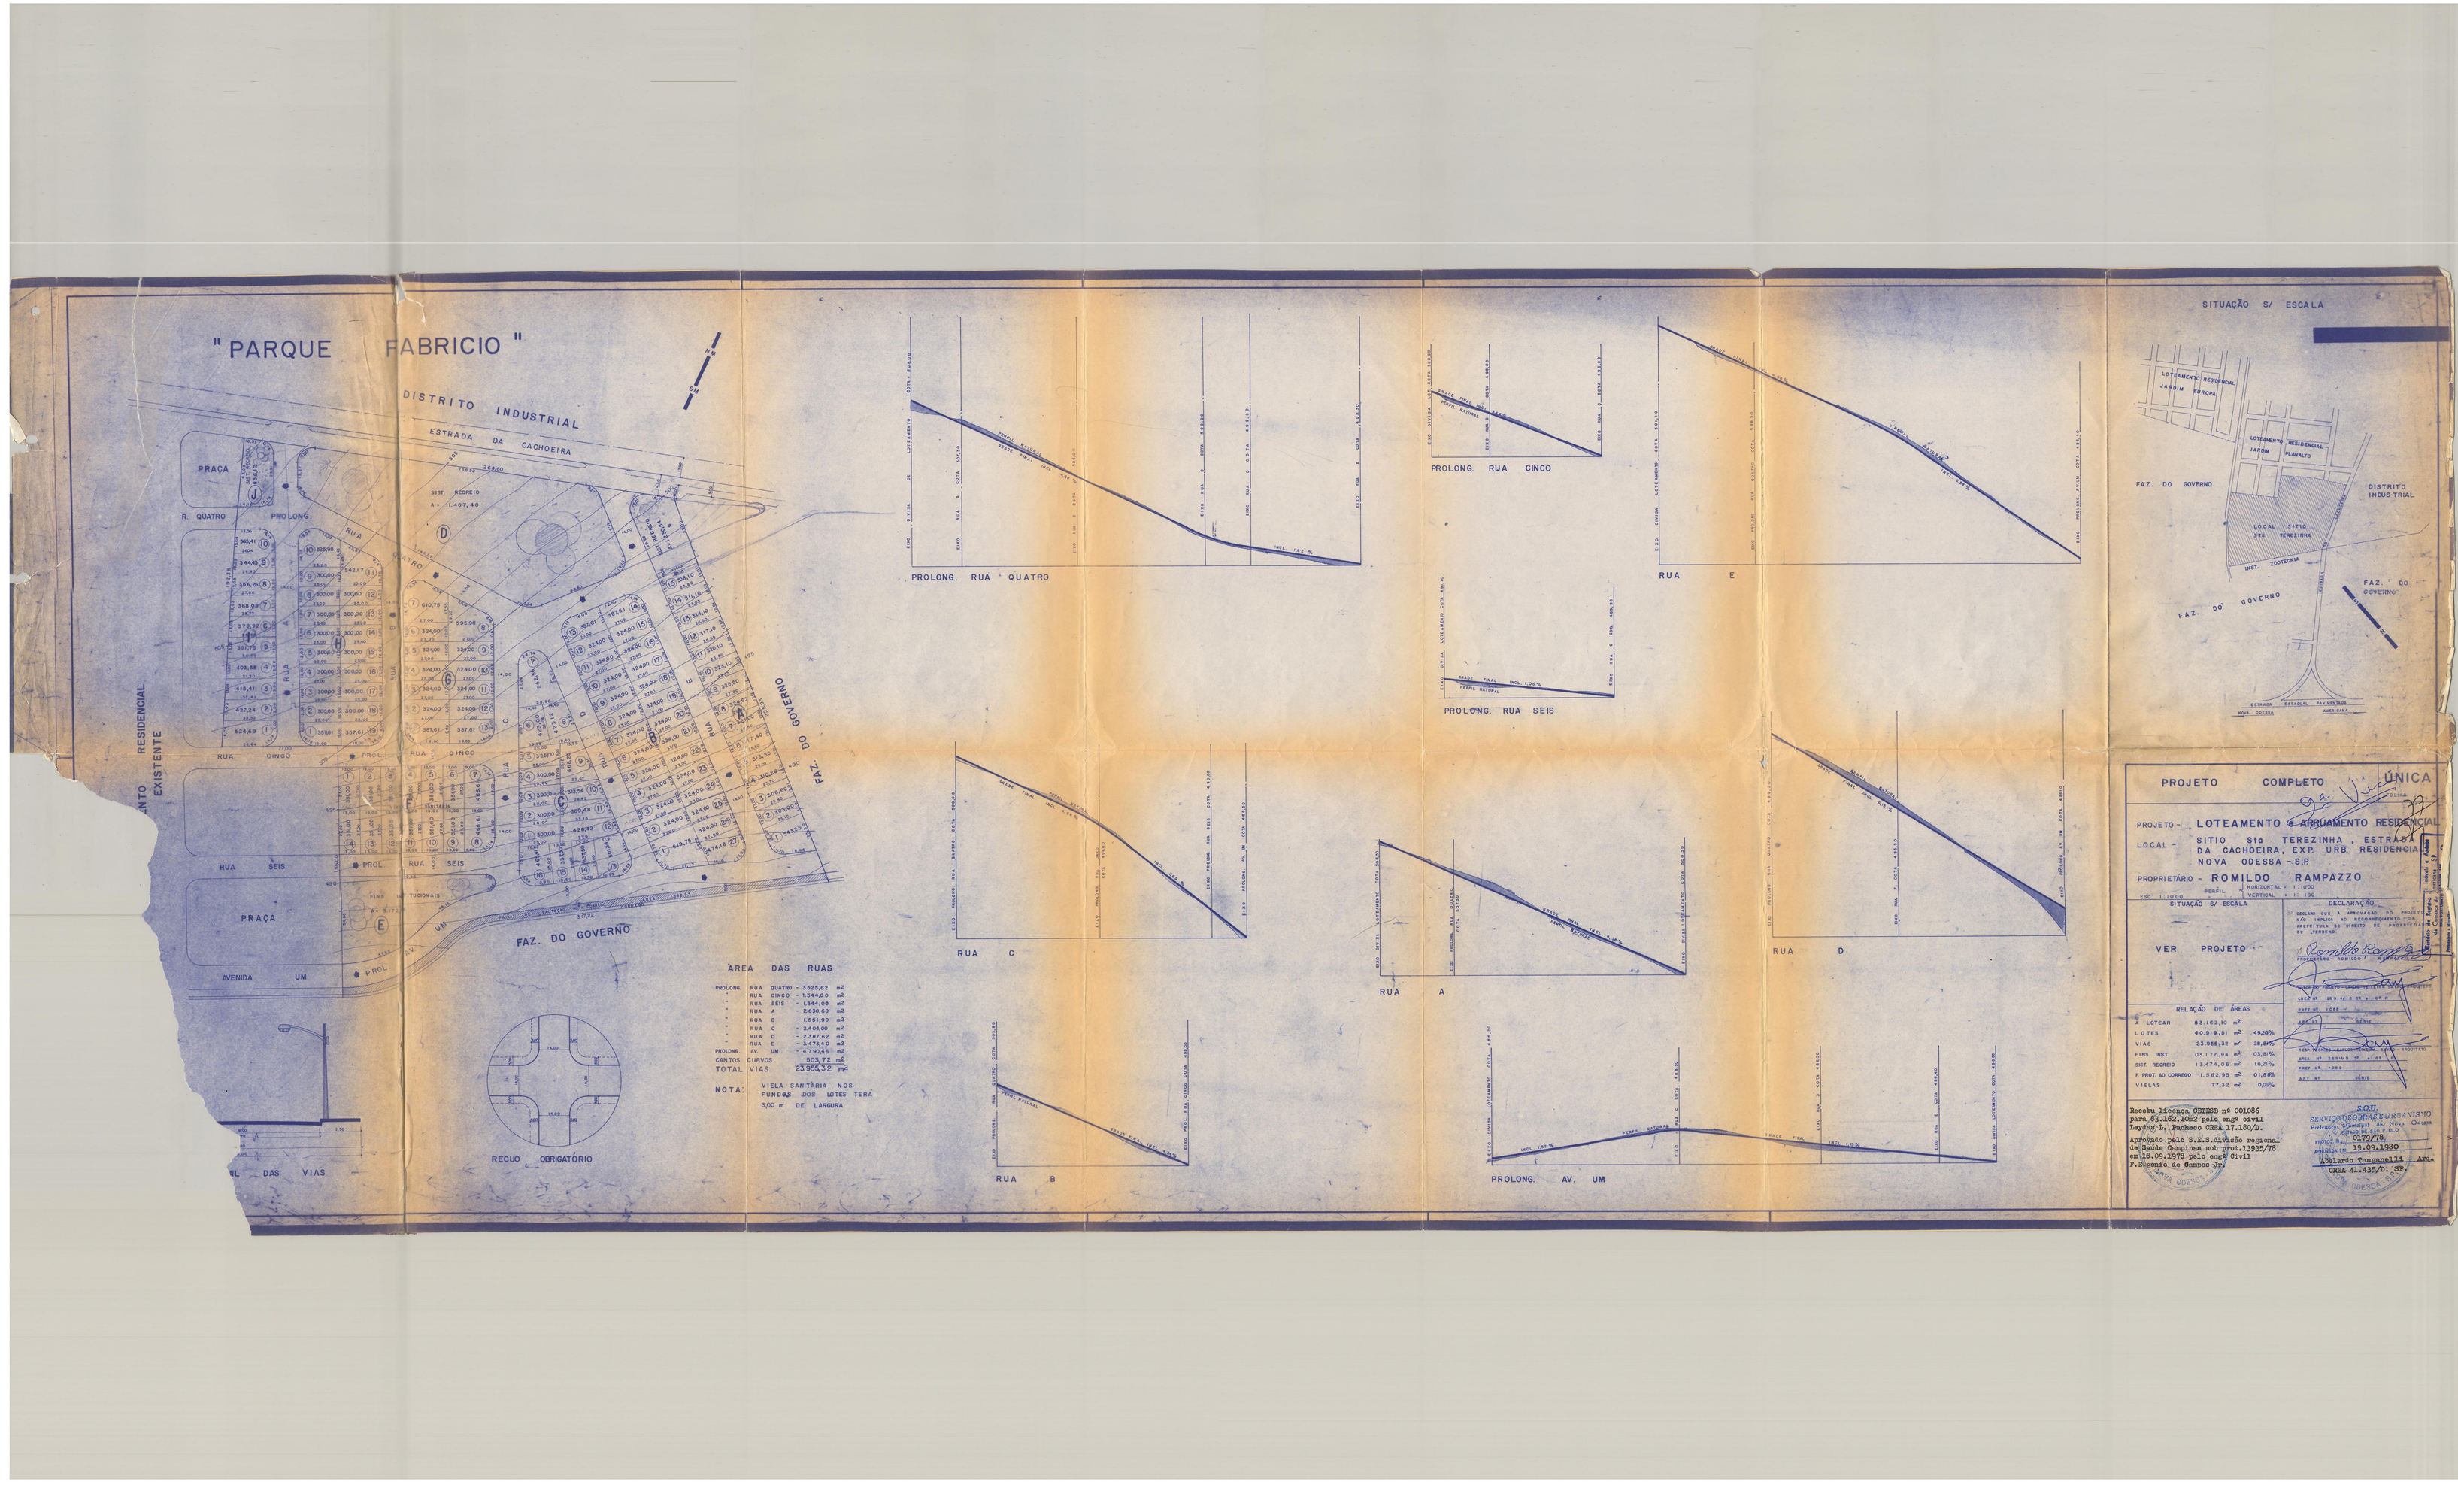
" PARQUE FABRICIO "
DISTRITO INDUSTRIAL
ESTRADA DA CACHOEIRA
PRAÇA
R. QUATRO
PROLONG.
RUA CINCO
RUA SEIS
PROL. RUA SEIS
PRAÇA
AVENIDA UM
FAZ. DO GOVERNO
ONDADO DO FAZ.
RESIDENCIAL
EXISTENTE
REGUO OBRIGATÓRIO
AREA DAS RUAS
PROLONG. RUA QUATRO - 2.625,63 m2
" RUA CINCO - 1.584,56 m2
PROLONG. AV. UM - 4.760,48 m2
CANTOS EUDOS 555,72 m2
TOTAL VIAS 23.955,12 m2
NOTA: VIELA SANITÁRIA NOS FUNDOS DOS LOTES TERÁ 3,00 m DE LARGURA
PROLONG. RUA QUATRO
PROLONG. RUA CINCO
RUA E
PROLONG. RUA SEIS
RUA C
RUA A
RUA D
RUA B
PROLONG. AV. UM
SITUAÇÃO S/ ESCALA
FAZ. DO GOVERNO
DISTRITO INDUSTRIAL
LOCAL SITIO STA TEREZINHA
FAZ. DO GOVERNO
FAZ. DO GOVERNO
FAZ. DO GOVERNO
PROJETO COMPLETO
ÚNICA
PROJETO - LOTEAMENTO E ARRUAMENTO RESIDENCIAL
LOCAL - SITIO Sta. TEREZINHA, ESTRADA DA CACHOEIRA, EXP. URB. RESIDENCIAL NOVA ODESSA - S.P.
PROPRIETÁRIO - ROMILDO RAMPAZZO
HORIZONTAL 1 : 1000
VERTICAL 1 : 100
SITUAÇÃO S/ ESCALA
VER PROJETO
RELAÇÃO DE AREAS
LOTES 49.918,31 m2 49,60%
VIAS 23.955,12 m2 24,00%
VIELAS 77,52 m2 0,05%
Recebe Licença Número 68 00106
para P.C.Lot.Ind. pela sept civil
Leyla L. Pedero CREA 17.130/D.
Aprovado pela S.S.R. Estado regional
c/a Saile Ganzies sob prot.1.232/78
em 18.05.1978 pela sept Civil
F.Siqueira de Barros jr.
CREA 47.435/D. SP.
