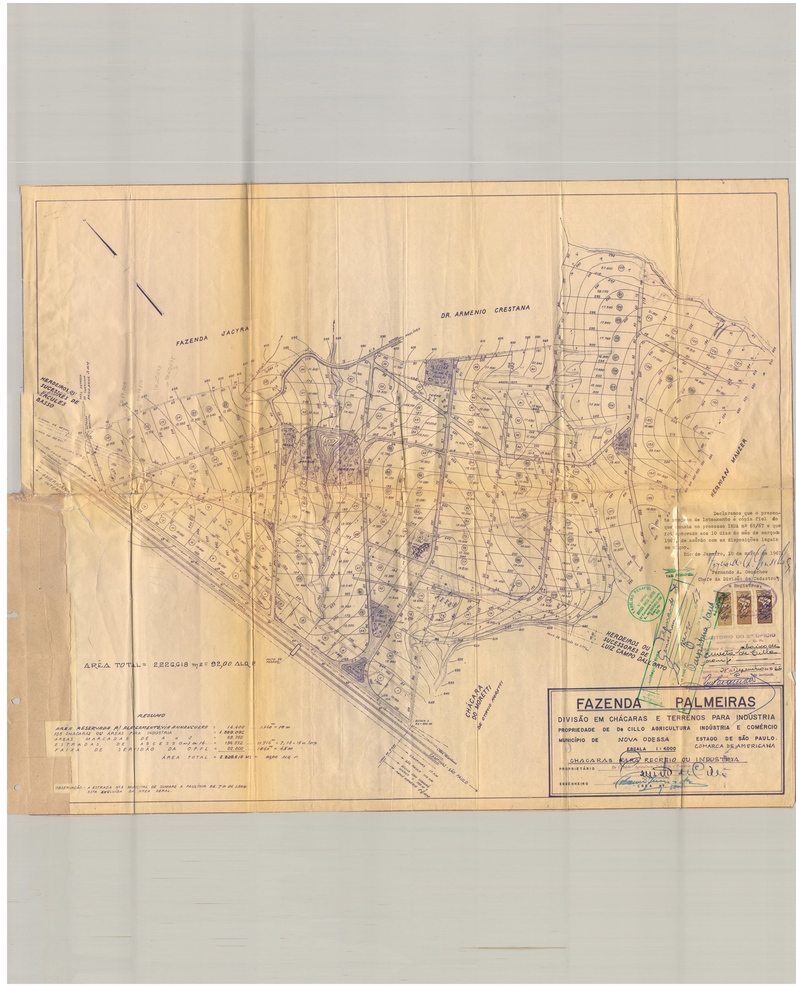
FAZENDA JACYRA
DR. ARMENIO CRESTANA
HERBERTOS DU SUCCESSEURS DE LOUIS CAMPO DALL'ORTO
CHACARA DE MORETTI
ÁREA TOTAL = 2.2223,18 m2 = 92,00 ALQ.
FAZENDA PALMEIRAS
DIVISÃO EM CHÁCARAS E TERRENOS PARA INDÚSTRIA
PROPRIEDADE DE DA CILLO AGRICULTURA INDÚSTRIA E COMÉRCIO
MUNICÍPIO DE NOVA ODESSA
ESTADO DE SÃO PAULO.
ESCALA 1:4000
COMARCA DE AMERICANA
CHACARAS PARA RECREIO OU INDUSTRIA
PROPRIETARIO
ENGENHEIRO