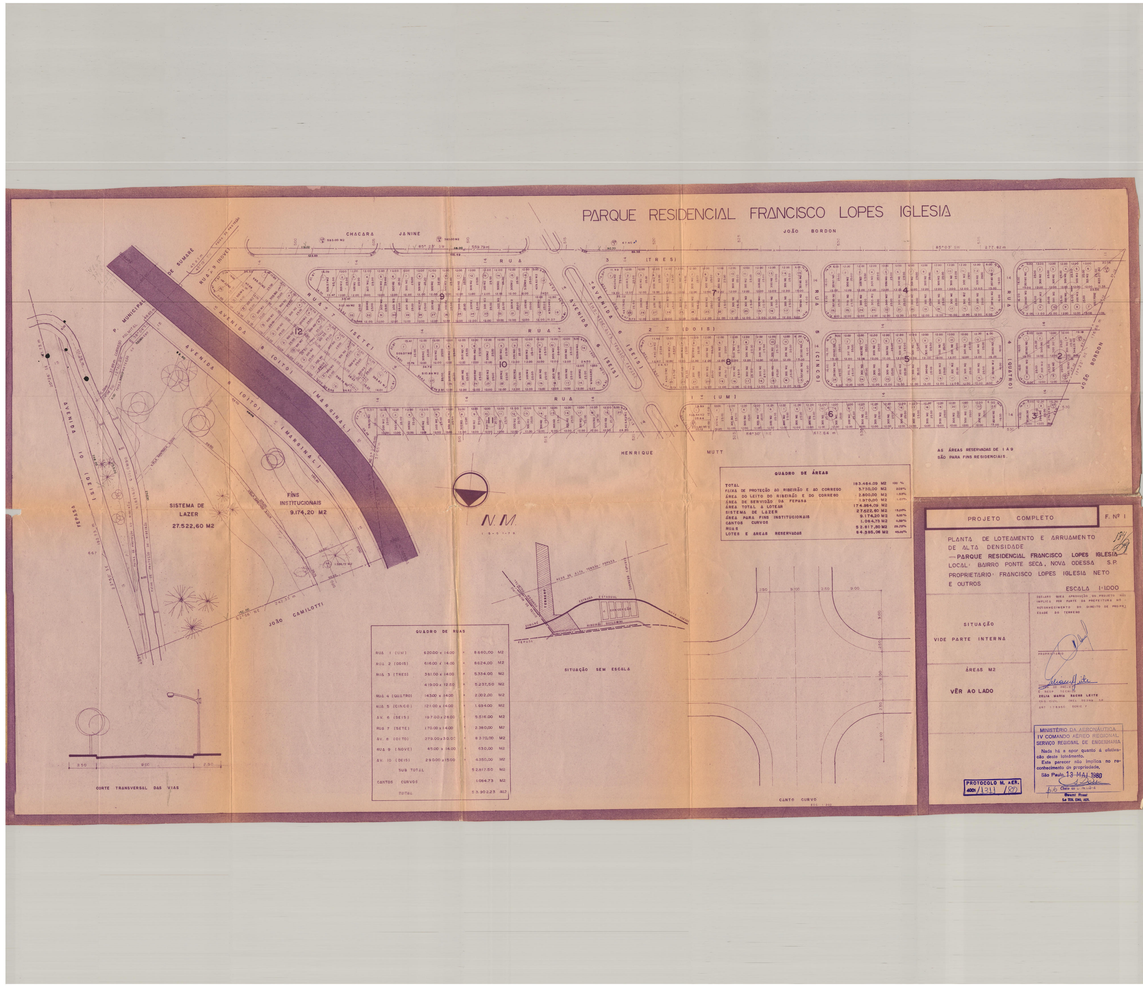
PARQUE RESIDENCIAL FRANCISCO LOPES IGLESIA
CHACARA JANINE
JOÃO BORDON
RUA 7 (SETE)
RUA 3 (TRES)
RUA 2 (DOIS)
RUA 1 (UM)
HENRIQUE MUTT
P. MUNICIPAL
SISTEMA DE LAZER 27.522,60 M2
FINS INSTITUCIONAIS 9.174,20 M2
JOÃO CAMILOTTI
AS ÁREAS RESERVADAS DE 1 A 9 SÃO PARA FINS RESIDENCIAIS
QUADRO DE ÁREAS
QUADRO DE RUAS
SITUAÇÃO SEM ESCALA
PONTO CURVO
PROJETO COMPLETO
F. Nº 1
PLANTA DE LOTEAMENTO E ARRUAMENTO DE ALTA DENSIDADE
PARQUE RESIDENCIAL FRANCISCO LOPES IGLESIA
LOCAL: BAIRRO PONTE SECA, NOVA ODESSA S.P.
PROPRIETÁRIO: FRANCISCO LOPES IGLESIA NETO E OUTROS
ESCALA 1:1000
SITUAÇÃO
VIDE PARTE INTERNA
ÁREAS M2
VÊR AO LADO
MINISTÉRIO DA AERONÁUTICA
IV COMANDO AÉREO REGIONAL
SERVIÇO REGIONAL DE ENGENHARIA
Nada há a opor quanto à aprovação deste loteamento.
Este parecer não implica na reconhecimento de propriedade.
São Paulo, 13 MAI 1980
PROTOCOLO M. AER. 400/1331/80