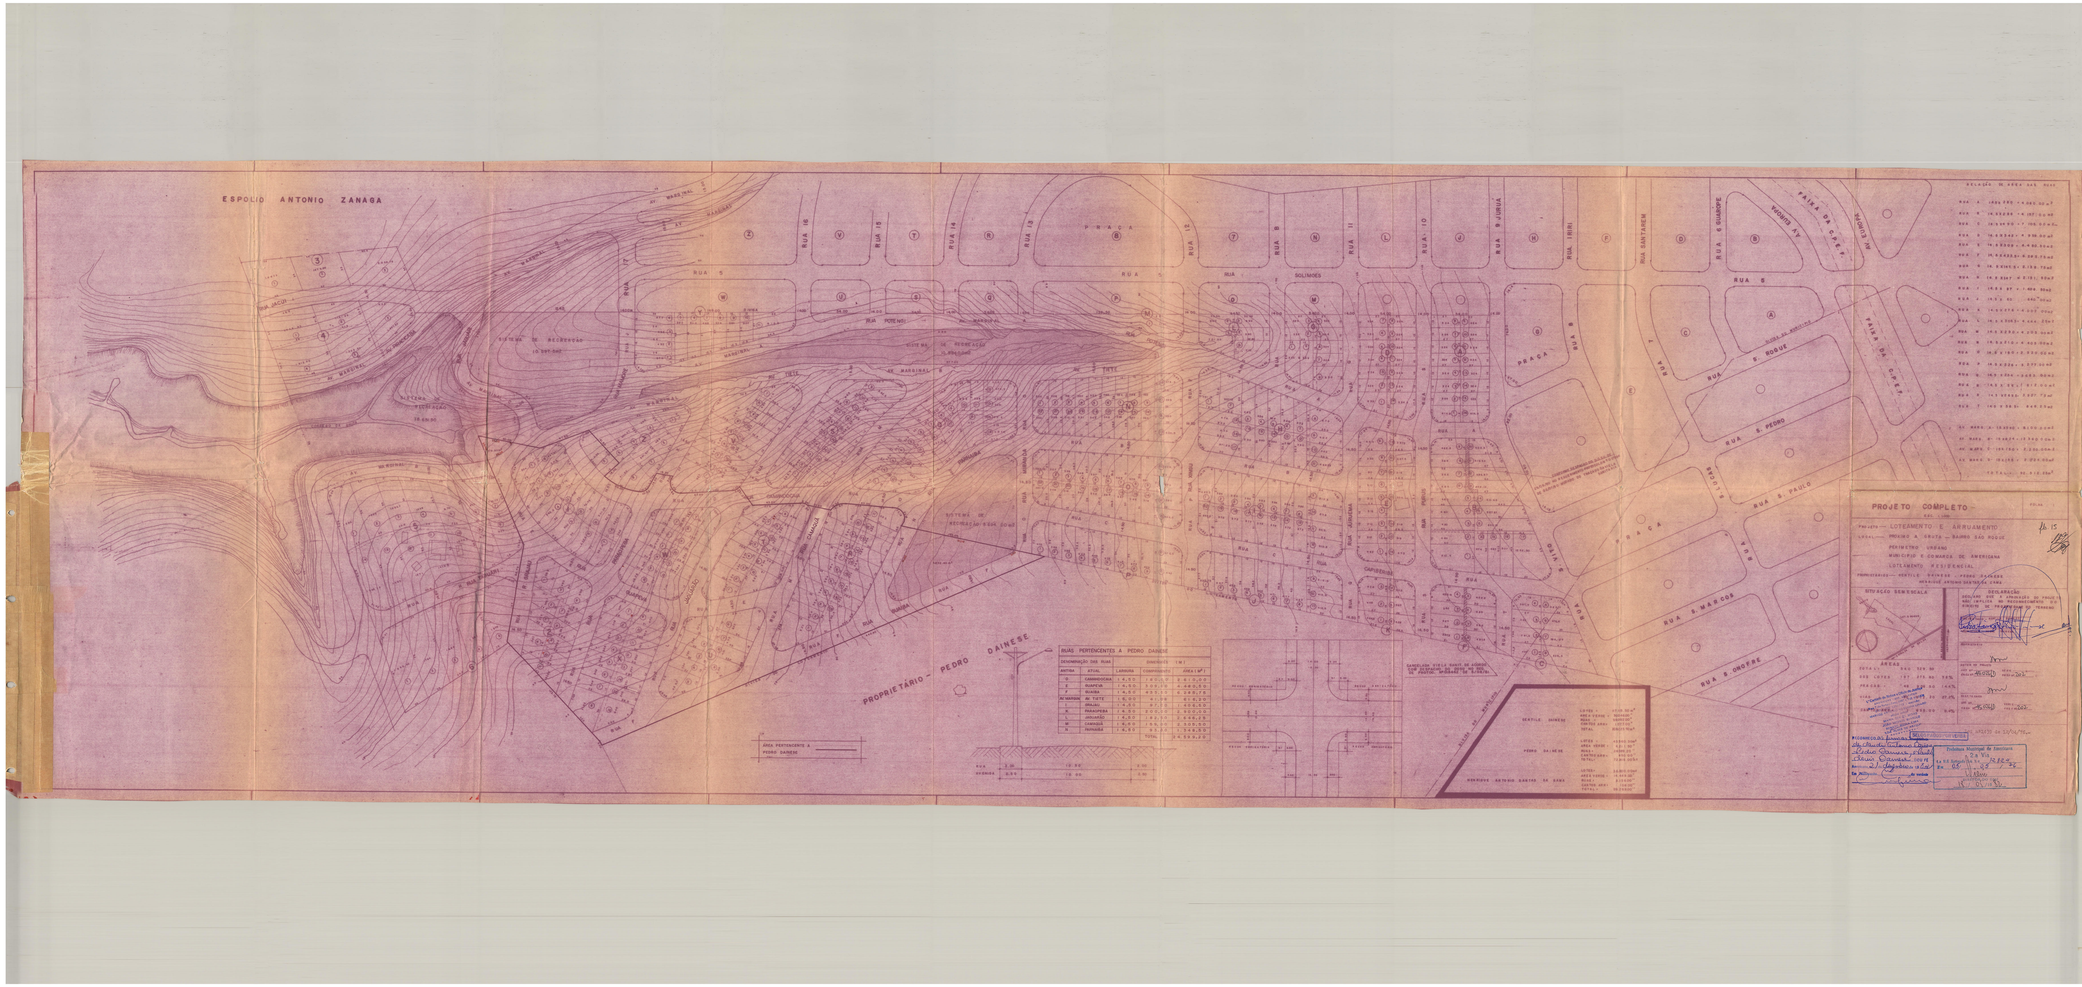
ESPOLIO ANTONIO ZANAGA
PROPRIETÁRIO — PEDRO DAINESE
RUA 5
RUA 16
RUA 15
RUA 14
RUA 13
PRAÇA
RUA 12
RUA 9
RUA 11
RUA 10
RUA 8 JUNHO
RUA GOIANDES
RUA SANTAREM
RUA S. GUIDONE
RUA S. ROQUE
RUA S. PEDRO
RUA S. PAULO
RUA S. MARCOS
RUA S. ONOFRE
AV. MARGINAL
RUA JACUI
RUA POTENGI
RUA DA REPRESA
SISTEMA DE REPRESAS-RUA JUNHO
PROJETO COMPLETO
LOTEAMENTO E ARRUAMENTO
PROXIMO A GRUTA — BAIRRO SÃO ROQUE
PERIMETRO URBANO
MUNICIPIO E COMARCA DE AMERICANA
LOTEAMENTO RESIDENCIAL
PROPRIETARIOS — MERTILO DAINESE / PEDRO DAINESE
MENSURE ANTONIO SANTOS CRUZ
SITUAÇÃO SEMENSALE
DESCRIÇÃO
AREAS
APROVADO EM 23/04/950
Prefeitura Municipal de Americana