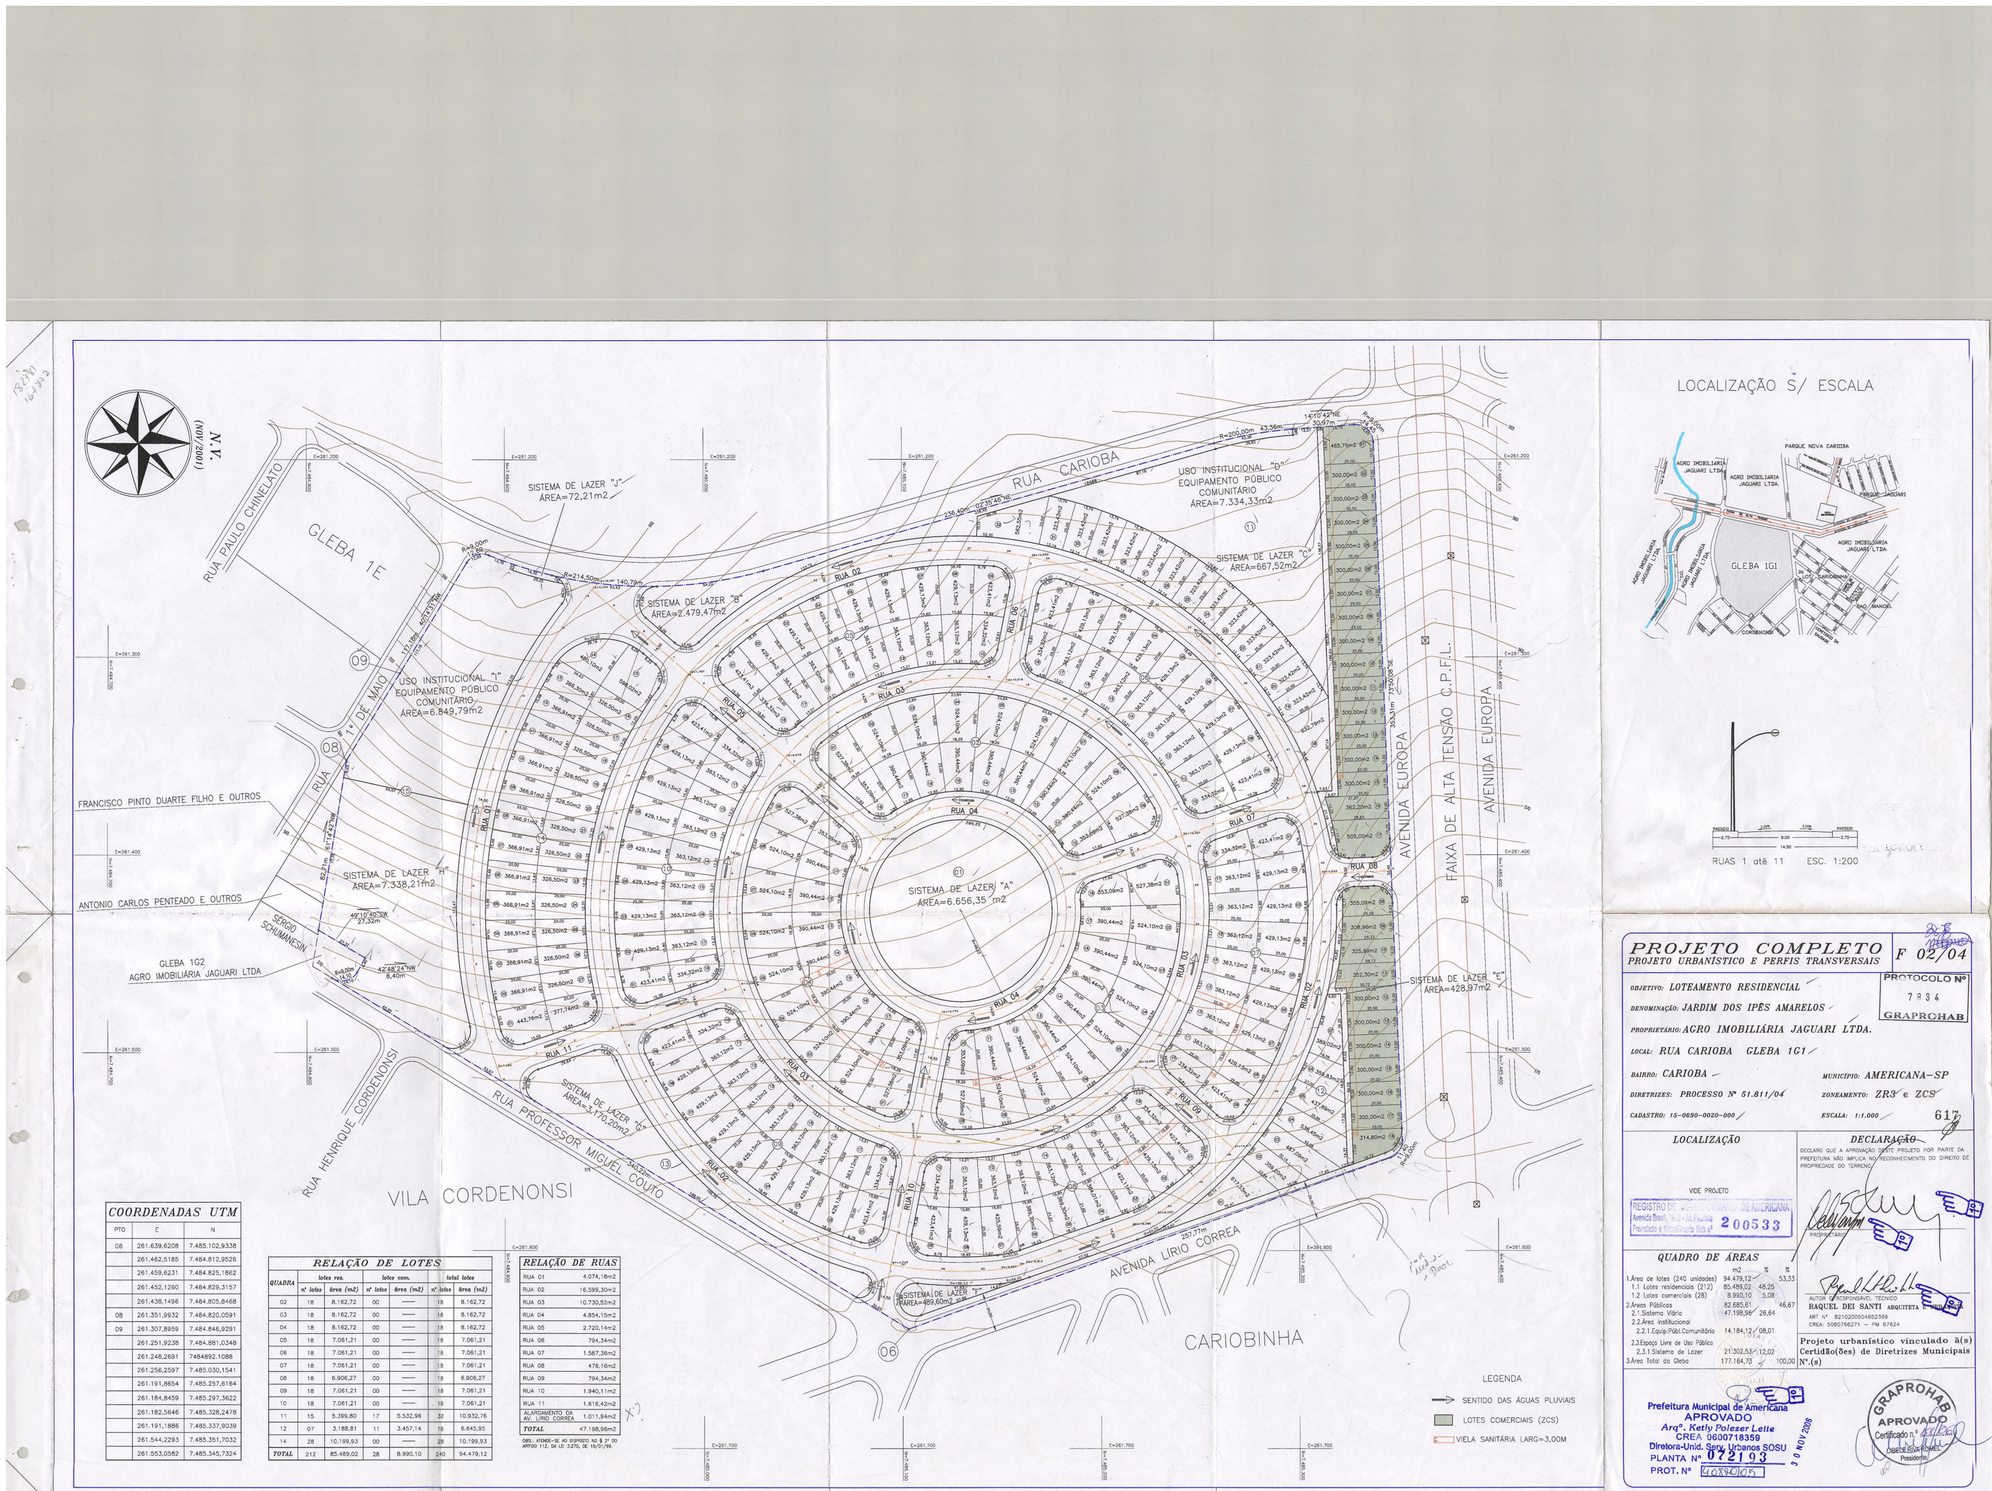
N.V.
RUA CARIOBA
RUA PAULO CHINELATO
GLEBA 1E
SISTEMA DE LAZER "J"
AREA=72,21m2
USO INSTITUCIONAL "D"
EQUIPAMENTO PÚBLICO
COMUNITÁRIO
AREA=7.334,33m2
SISTEMA DE LAZER "C"
AREA=667,52m2
SISTEMA DE LAZER "B"
AREA=2.479,47m2
USO INSTITUCIONAL "I"
EQUIPAMENTO PÚBLICO
COMUNITÁRIO
AREA=6.849,79m2
RUA 02
RUA 03
RUA 04
RUA 05
RUA 06
RUA 07
RUA 08
RUA 09
RUA 10
RUA 11
