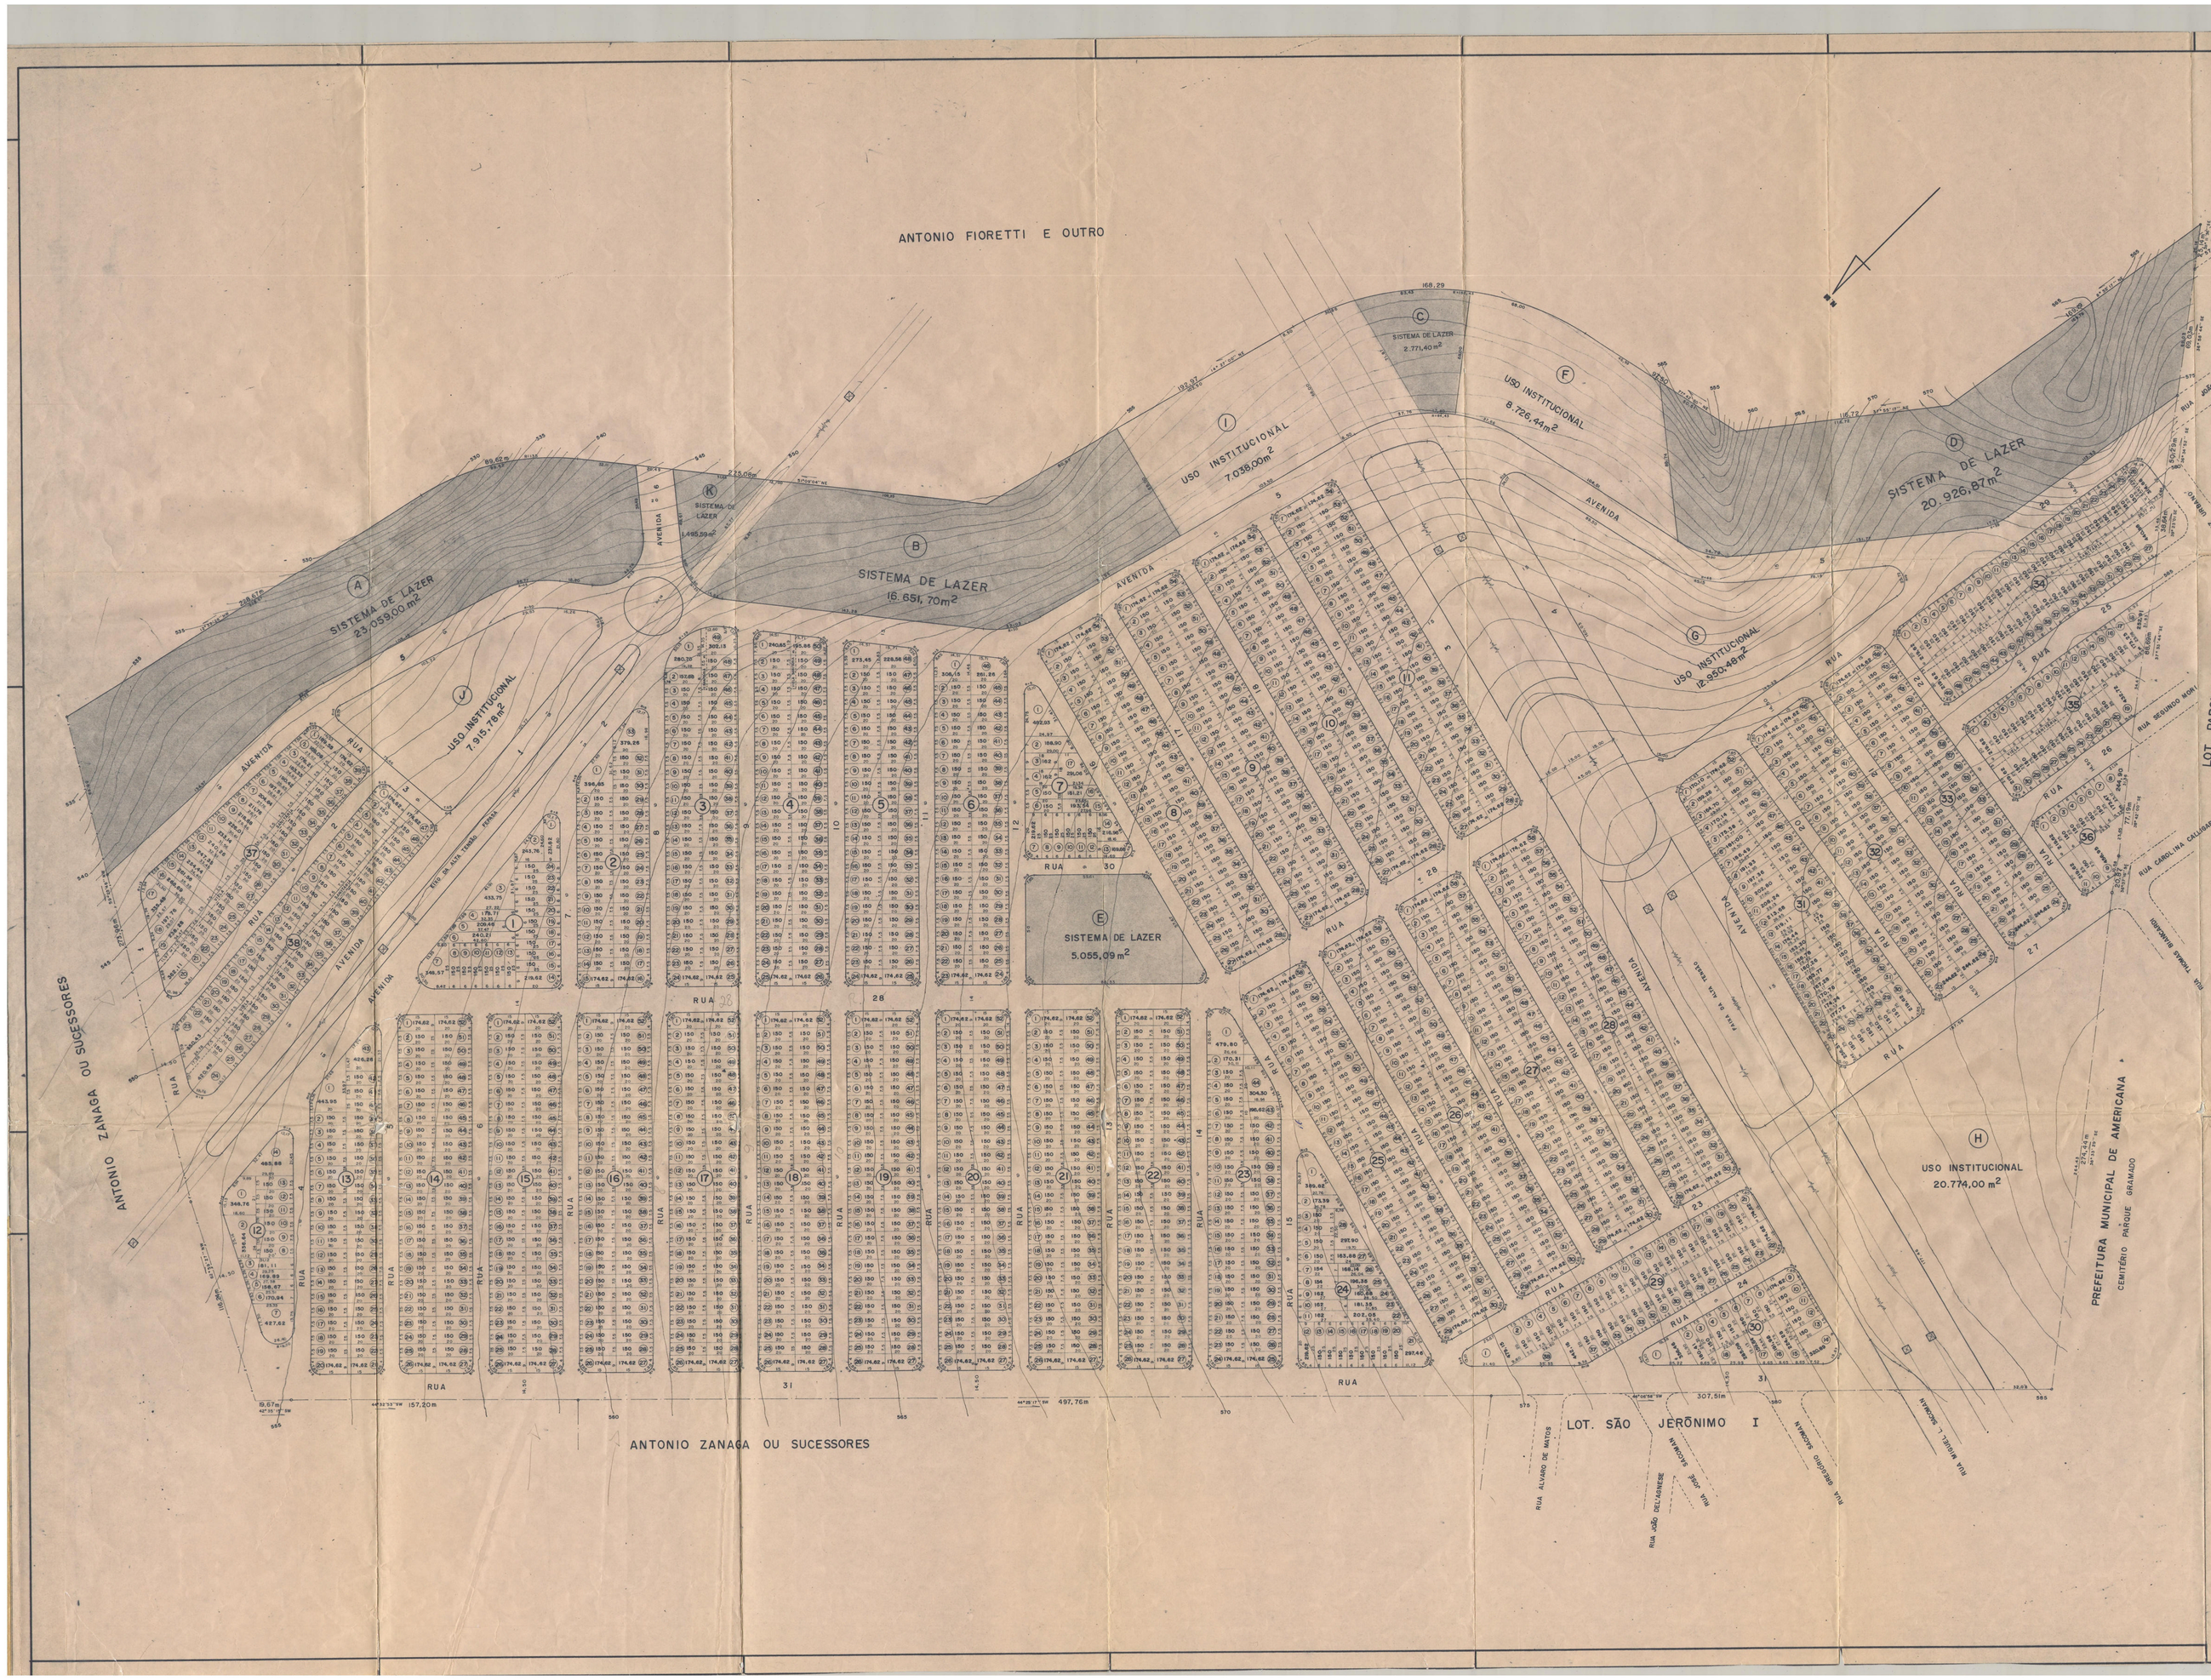

RELAÇÃO DE ÁREAS DAS RUAS

AVENIDA - 1	5.637,00 m²
AVENIDA - 2	6.055,10 m²
AVENIDA - 3	8.645,60 m²
AVENIDA - 4	6.679,32 m²
AVENIDA - 5	17.296,94 m²
AVENIDA - 6	1.624,28 m²
RUA - 1	3.986,60 m²
RUA - 2	1.592,50 m²
RUA - 3	830,54 m²
RUA - 4	1.746,10 m²
RUA - 5	1.840,40 m²
RUA - 6	1.803,28 m²
RUA - 7	2.946,34 m²
RUA - 8	3.377,12 m²
RUA - 9	3.633,02 m²
RUA - 10	3.576,38 m²
RUA - 11	3.525,07 m²
RUA - 12	3.504,58 m²
RUA - 13	1.803,28 m²
RUA - 14	1.803,28 m²
RUA - 15	1.336,36 m²
RUA - 16	3.876,56 m²
RUA - 17	3.876,56 m²
RUA - 18	3.876,56 m²
RUA - 19	3.876,56 m²
RUA - 20	1.632,28 m²
RUA - 21	1.632,28 m²
RUA - 22	1.632,28 m²
RUA - 23	1.741,31 m²
RUA - 24	1.055,28 m²
RUA - 25	1.992,60 m²
RUA - 26	1.097,07 m²
RUA - 27	2.833,18 m²
RUA - 28	9.492,37 m²
RUA - 29	5.287,33 m²
RUA - 30	604,03 m²
RUA - 31	13.108,95 m²

PROJETO COMPLETO		01/04
OBRA	LOTEAMENTO RESIDENCIAL POPULAR	
LOCAL	BAIRRO SÃO JERÔNIMO - SITIO SÃO PEDRO	
PROPRIETÁRIO	PREFEITURA MUNICIPAL DE AMERICANA	
CADASTRO	19-870	
ESCALA	1:1000	

SITUAÇÃO S/ ESCALA

ÁREAS

ÁREA DO TERRENO	572.002,80 m²	
DESD.(C.P.R.)-PERMS	35.979,00 m²	6,29 %
ÁREA A LOTEAR	536.027,80 m²	93,71 %
LOTES	268.024,78 m²	50,00 %
RUAS	140.638,67 m²	26,23 %
SISTEMA DE LAZER	69.865,65 m²	13,03 %
USO INSTITUCIONAL	57.404,70 m²	10,70 %
RELAÇÃO DE ÁREAS DAS RUAS - VIDE ACIMA		

DECLARAÇÃO

DECLARO QUE A APROVAÇÃO DO PROJETO, NÃO IMPLICA NO RECONHECIMENTO POR PARTE DA PREFEITURA DO DIREITO DE PROPRIEDADE DO TERRENO

PREFEITURA MUNICIPAL DE AMERICANA
ENG. MARCELO TINCANI
CREA-SP 060.171.224
RESPONSÁVEL TÉCNICO DO VÍNCULO
CARGO: PENSIONISTA
MATRÍCULA: 19.420
DATA: / /

VISTORIA FISCAL

Cartório de Registro de Imóveis e Anexos
da Comarca de Americana - S.P.
Av. Norte-Sul, 1.000 - Americana
Protocolo e Averbação sob n.º 9453 3