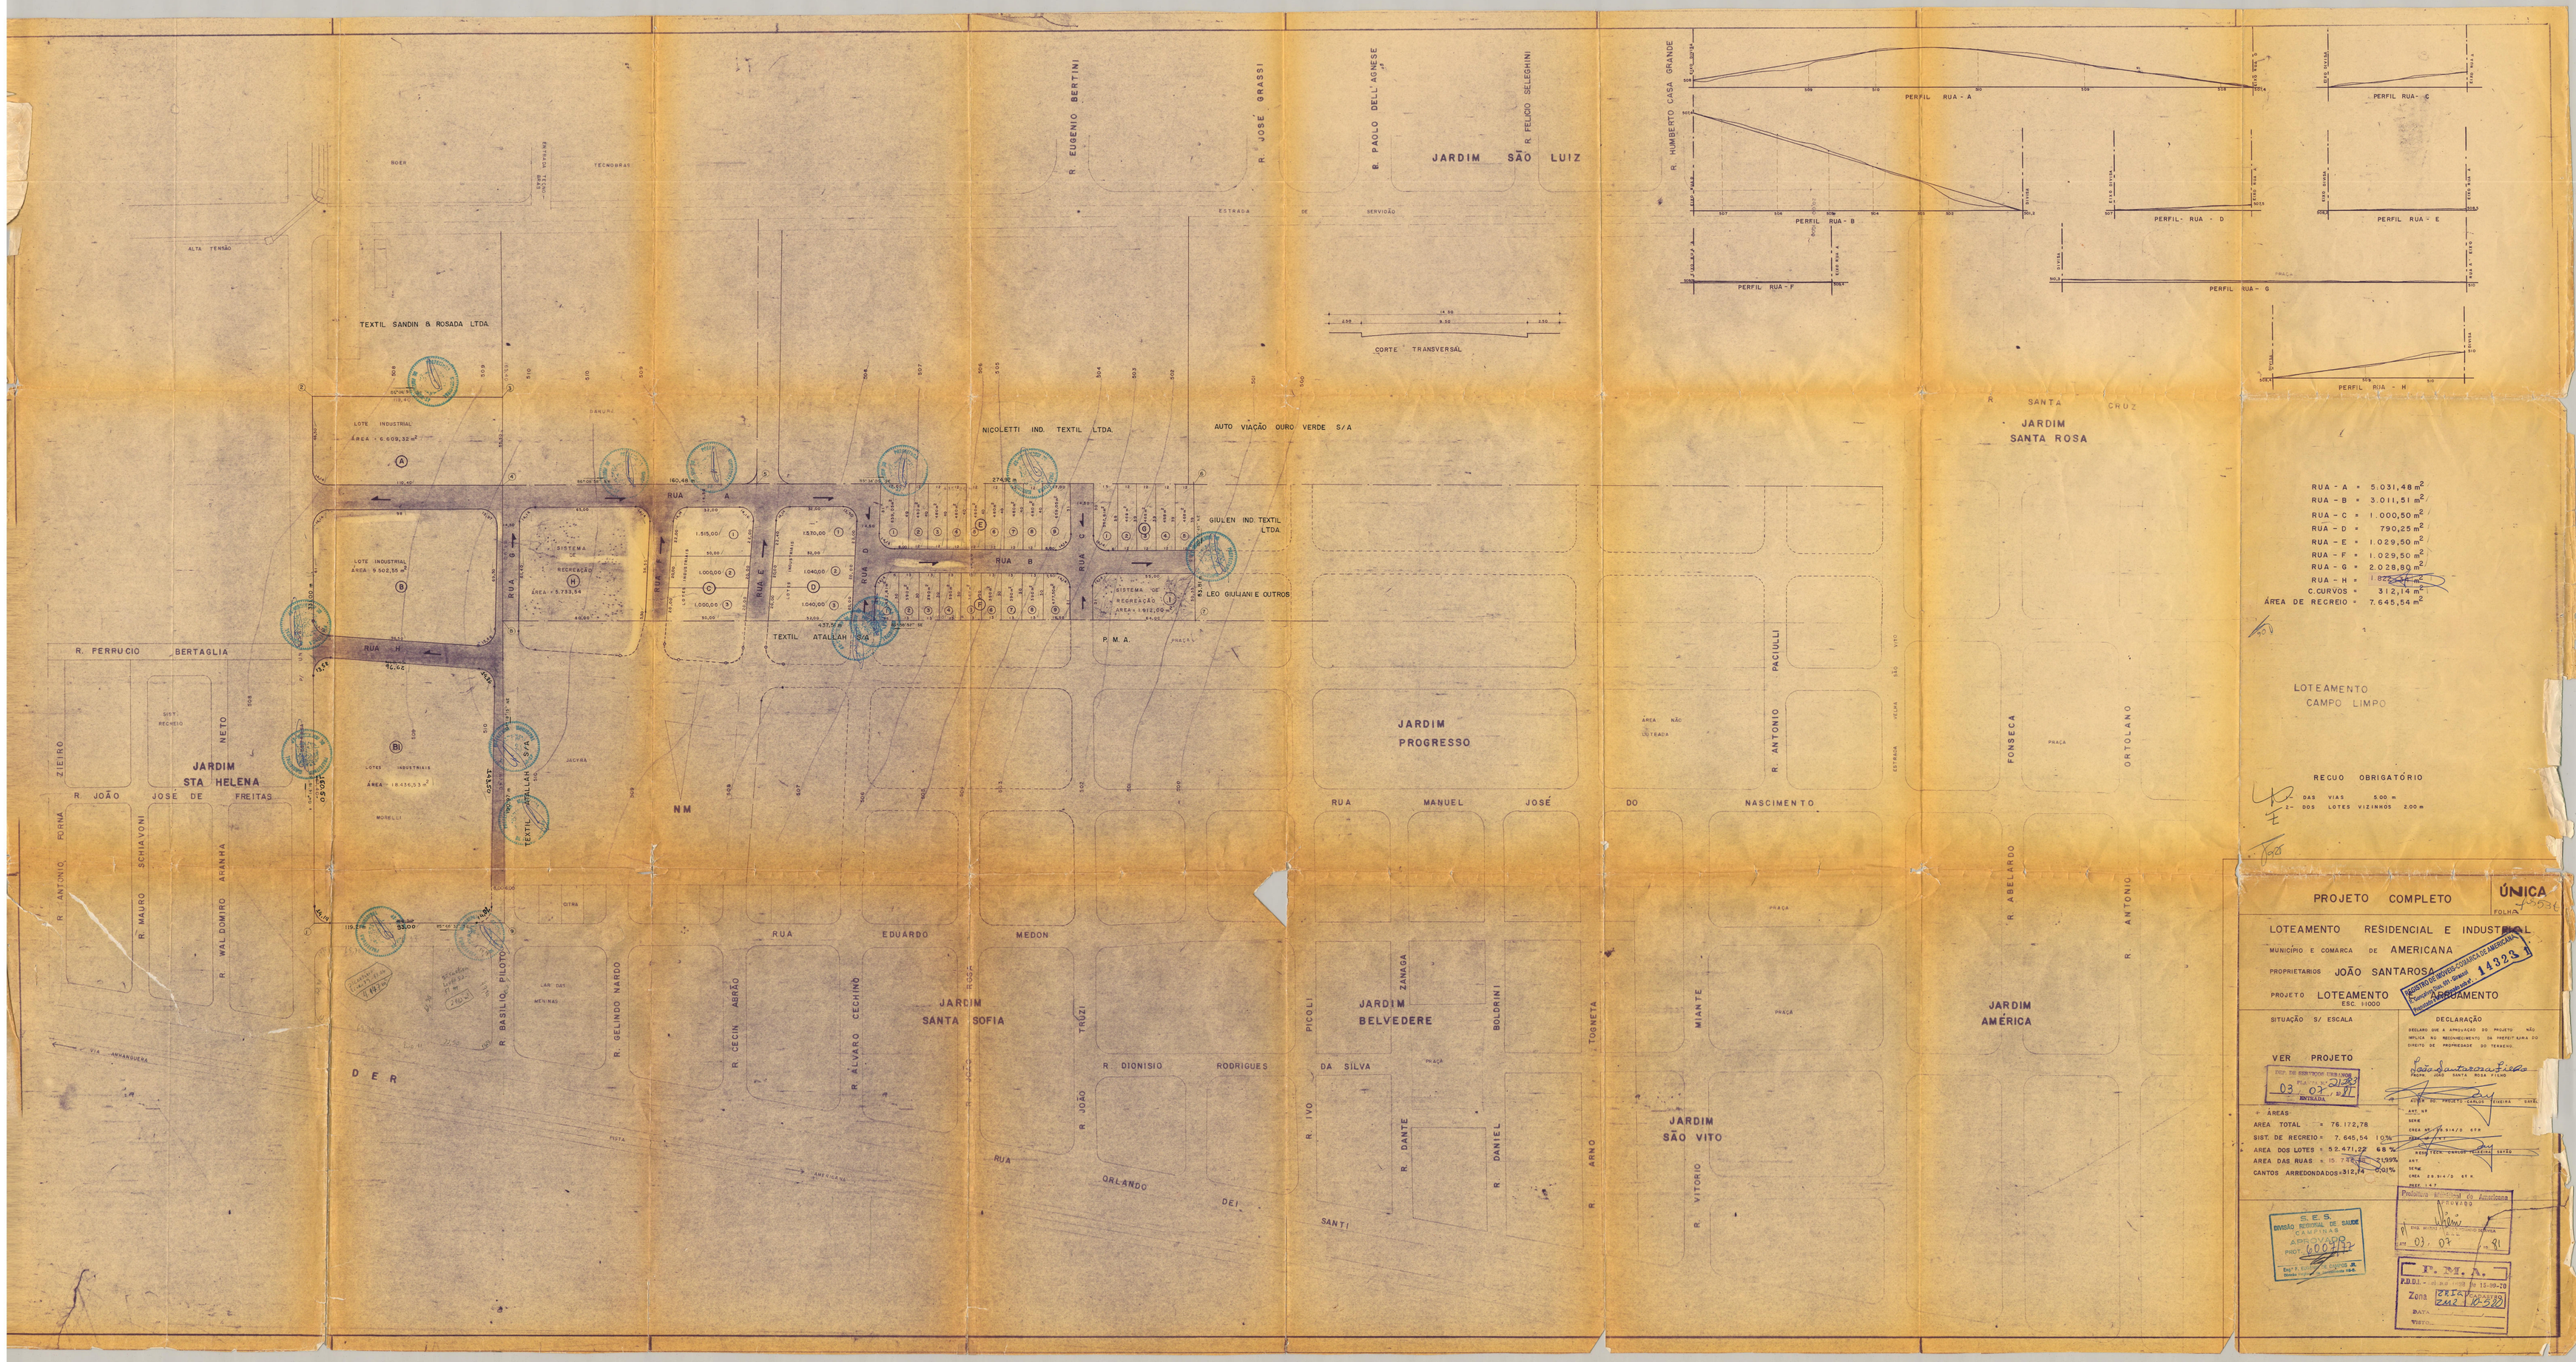
TEXTIL SANDIN & ROSADA LTDA.
NICOLETTI IND. TEXTIL LTDA.
AUTO VIAÇÃO OURO VERDE S/A
GIULEN IND. TEXTIL LTDA.
LEO GIULIANI E OUTROS
TEXTIL ATALLAH LTDA.
P. M. A.
R. EUGENIO BERTINI
R. JOSÉ GRASSI
R. PAOLO DELL'AGNESE
R. FELICIO SELESHNI
JARDIM SÃO LUIZ
CORTE TRANSVERSAL
R. HUMBERTO CASA GRANDE
PERFIL RUA - A
PERFIL RUA - B
PERFIL RUA - C
PERFIL RUA - D
PERFIL RUA - E
PERFIL RUA - F
PERFIL RUA - G
PERFIL RUA - H
R. SANTA CRUZ
JARDIM SANTA ROSA
RUA - A = 5.031,48 m²
RUA - B = 3.011,51 m²
RUA - C = 1.000,50 m²
RUA - D = 790,25 m²
RUA - E = 1.029,50 m²
RUA - F = 1.029,50 m²
RUA - G = 2.028,89 m²
RUA - H = 1.022,
C. CURVOS = 312,14 m²
ÁREA DE RECREIO = 7.645,54 m²
LOTEAMENTO CAMPO LIMPO
RECUO OBRIGATÓRIO
DAS VIAS 5,00 m
DOS LOTES VIZINHOS 2,00 m
PROJETO COMPLETO
ÚNICA
LOTEAMENTO RESIDENCIAL E INDUSTRIAL
MUNICÍPIO E COMARCA DE AMERICANA
PROPRIETÁRIOS JOÃO SANTAROSA
PROJETO LOTEAMENTO
ESC. 1:1000
ARQUIVAMENTO
SITUAÇÃO S/ ESCALA
DECLARAÇÃO
VER PROJETO
03 07 91
AREAS
AREA TOTAL = 76.172,78
SIST. DE RECREIO = 7.645,54 10,04%
AREA DOS LOTES = 52.471,52 68,9%
AREA DAS RUAS = 15.743,60 20,59%
CANTOS ARREDONDADOS = 312,14 0,41%
S.E.S.
DIVISÃO REGIONAL DE SAÚDE
CAMPINAS
P. M. A.
Zona
DATA
TOTAL
JARDIM STA HELENA
JARDIM SANTA SOFIA
JARDIM PROGRESSO
JARDIM BELVEDERE
JARDIM SÃO VITO
JARDIM AMÉRICA
R. FERRUCIO BERTAGLIA
R. JOÃO JOSE DE FREITAS
R. ANTONIO PUENA ZIEIRO
R. MAURO SCHIAVONI NETO
R. WALDOMIRO ANANIA
R. BASILIO PILOTO
R. GELINDO NARDO
R. CECIN ABRÃO
R. ÁLVARO CECHINO
RUA EDUARDO MEDON
R. DIONISIO RODRIGUES DA SILVA
RUA ORLANDO DEI SANTI
R. IVO PICOLI
R. DANTE ZANAGA
R. DANIEL BOLDRINI
R. ARNO TOSNETA
R. VITORIO MIANTE
R. ANTONIO PACIULLI
R. ABELARDO FONSECA
R. ANTONIO ORTOLANO
RUA MANUEL JOSÉ DO NASCIMENTO
RUA A
RUA B
RUA C
RUA D
RUA E
RUA F
RUA G
RUA H
DER
NM