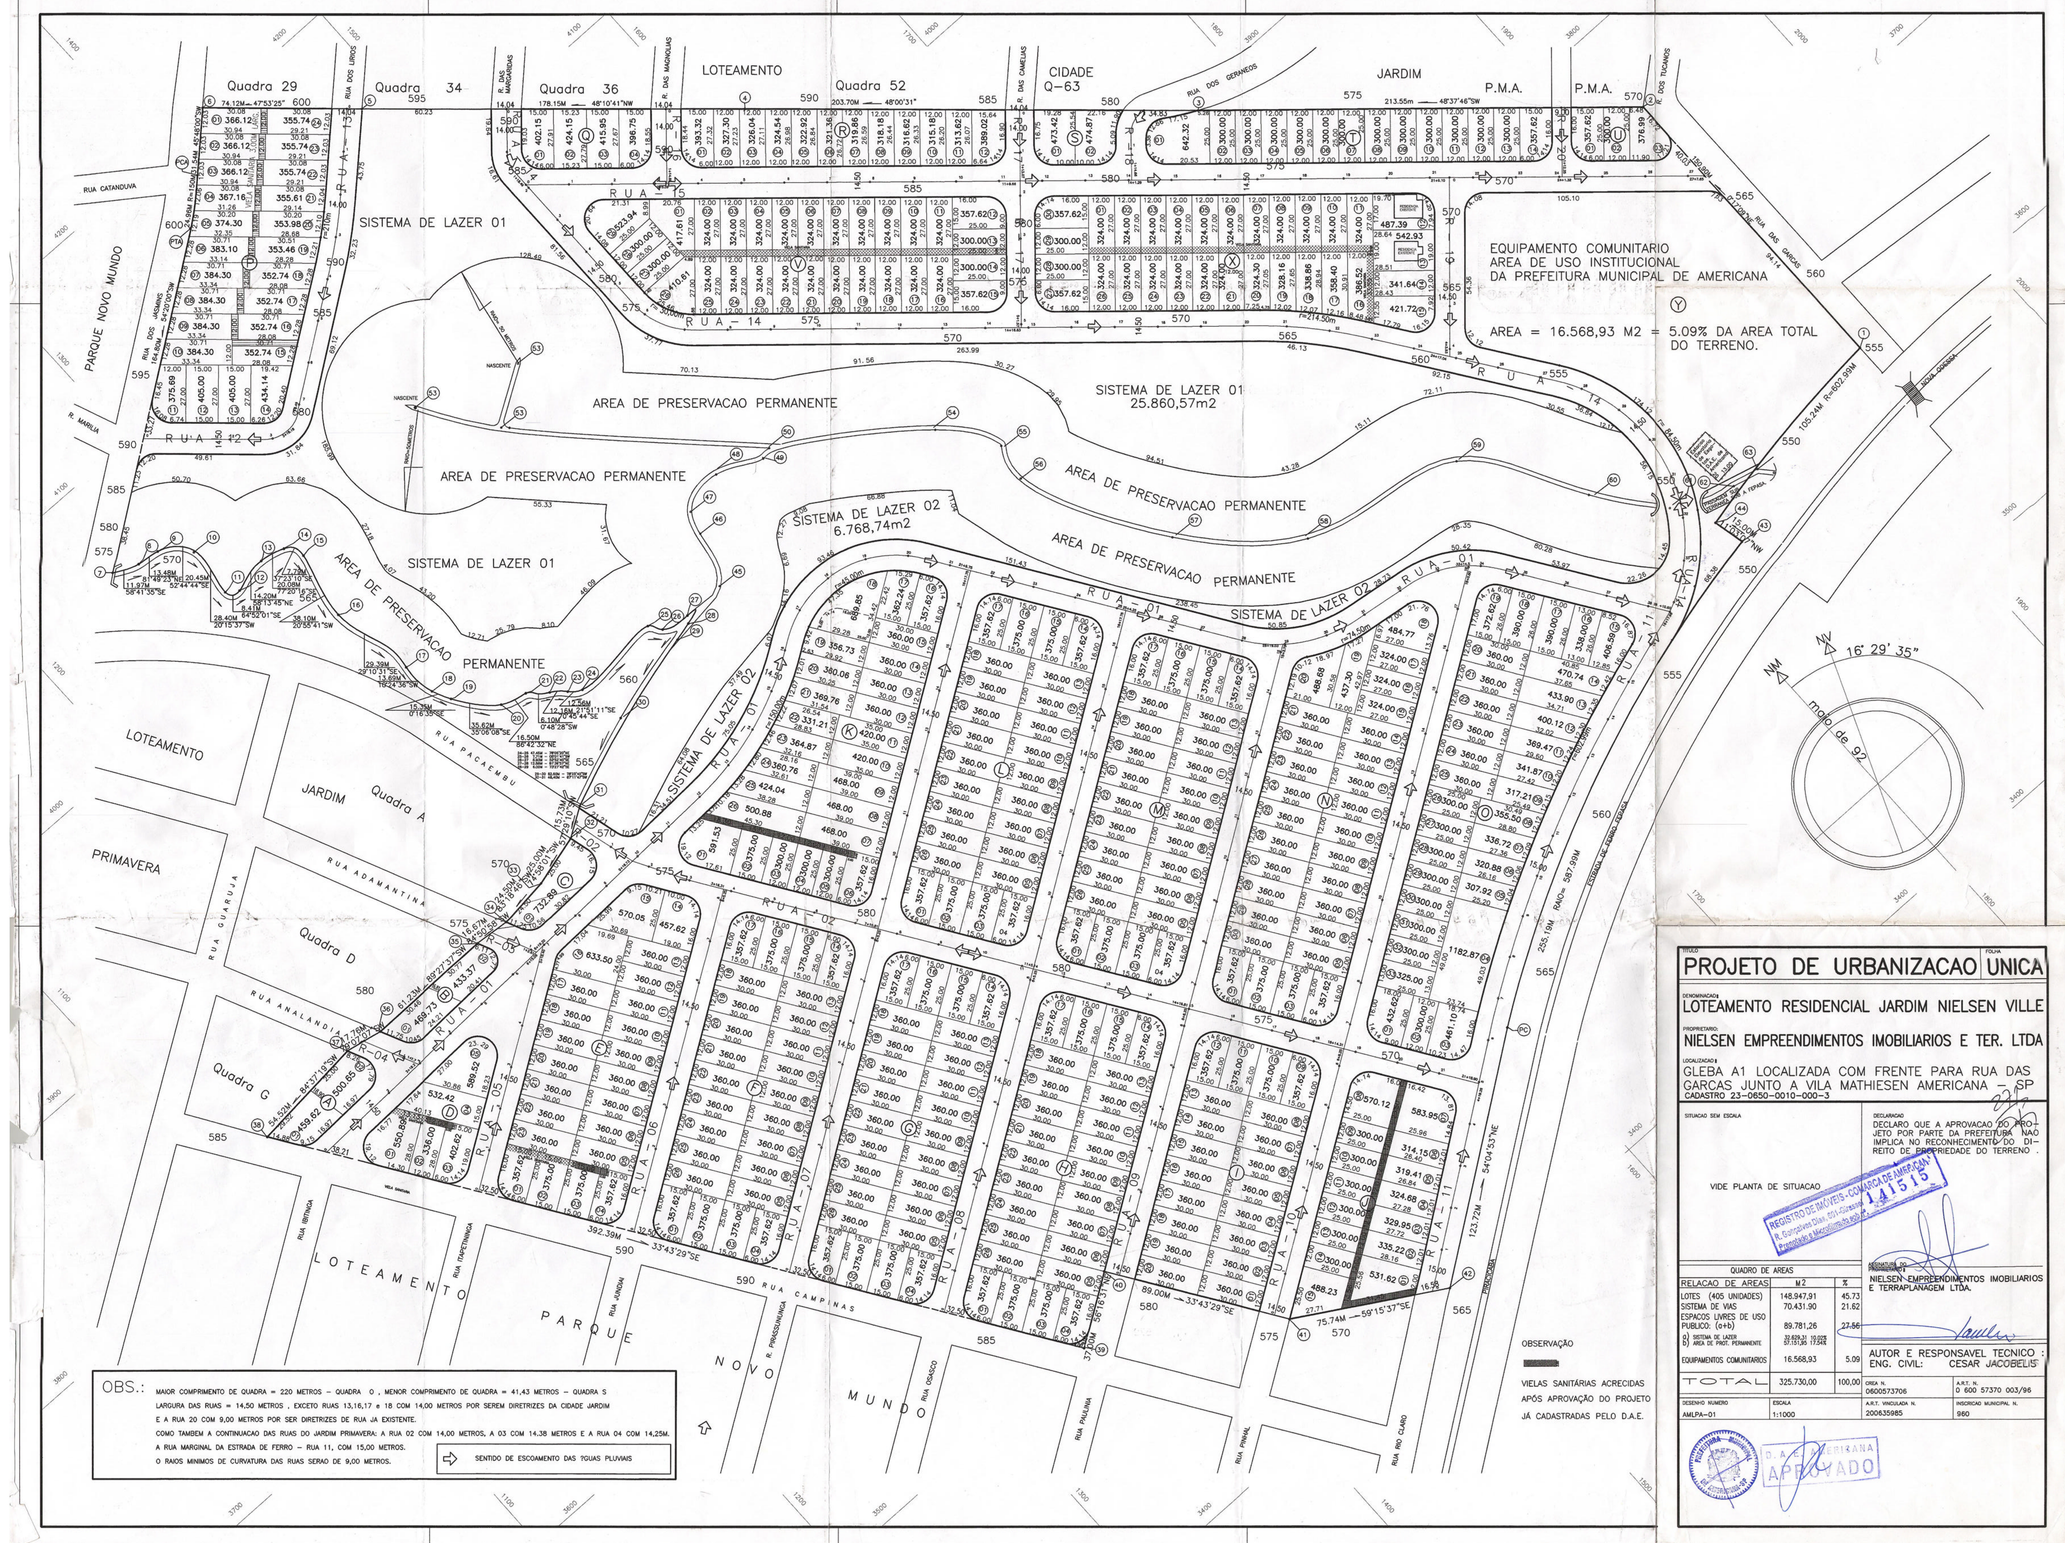
Quadra 29
Quadra 34
Quadra 36
LOTEAMENTO
Quadra 52
CIDADE Q-63
JARDIM
P.M.A.
P.M.A.
SISTEMA DE LAZER 01
EQUIPAMENTO COMUNITARIO
AREA DE USO INSTITUCIONAL
DA PREFEITURA MUNICIPAL DE AMERICANA
AREA = 16.568,93 M2 = 5,09% DA AREA TOTAL DO TERRENO.
AREA DE PRESERVACAO PERMANENTE
SISTEMA DE LAZER 01
25.860,57m2
SISTEMA DE LAZER 02
6.768,74m2
PARQUE NOVO MUNDO
LOTEAMENTO
JARDIM
PRIMAVERA
Quadra A
Quadra D
Quadra G
RUA 14
