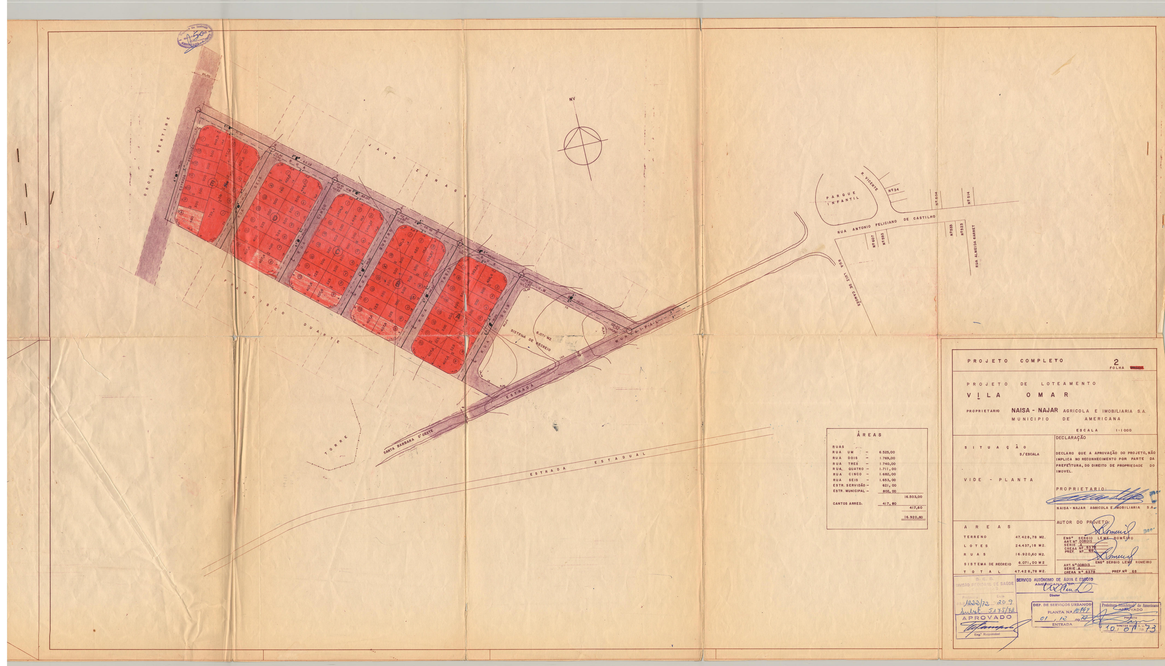
PROJETO COMPLETO
2 FOLHAS
PROJETO DE LOTEAMENTO
VILA OMAR
PROPRIETARIO: NAISA - NAJAR AGRICOLA E IMOBILIARIA S.A.
MUNICIPIO DE AMERICANA
ESCALA 1:1000
DECLARAÇÃO
DECLARO QUE A APROVAÇÃO DO PROJETO, NÃO IMPLICA NO RECONHECIMENTO POR PARTE DA PREFEITURA, DO DIREITO DE PROPRIEDADE DO IMOVEL.
PROPRIETARIO:
NAISA - NAJAR AGRICOLA E IMOBILIARIA S.A.
VIDE - PLANTA
ÁREAS
RUA UM - 6.520,00
RUA DOIS - 1.760,00
RUA TRES - 1.760,00
RUA QUATRO - 1.771,00
RUA CINCO - 1.760,00
RUA SEIS - 1.855,00
ESTR. EXPANSÃO - 821,00
ESTR. MUNICIPAL - 800,00
18.848,00
CANTOS ARRED. - 17,00
417,67
18.900,00
ÁREAS
TERRENO 47.428,78 M2.
LOTES 24.437,18 M2.
RUAS 19.933,60 M2.
SISTEMA DE RECREIO 4.077,50 M2.
TOTAL 47.448,78 M2.
AUTOR DO PROJETO
ENGº CIVIL
CREA Nº 33.
ENGº ELETRICISTA
CREA Nº 33.
ENGº AGRONOMO
CREA Nº 33.
ARQUITETO
CAU Nº 33.
PREF. MUN. DE AMERICANA
PLANTA Nº 1.
APROVADO
PREF. DE AMERICANA
PLANTA Nº 1.
01 - 10 - 72
DATA
10 - 01 - 73
DATA
ESTRADA ESTADUAL
RUA ANTONIO FELICIANO DE CASTILHO
RUA ELPIDIO PERIN
RUA VITO DE TORRES
RUA DOIS
RUA TRES
RUA QUATRO
RUA CINCO
RUA SEIS
ESTRADA ESTADUAL
ESTRADA
RUA DOIS
RUA TRES
RUA QUATRO
RUA CINCO
RUA SEIS
RUA UM