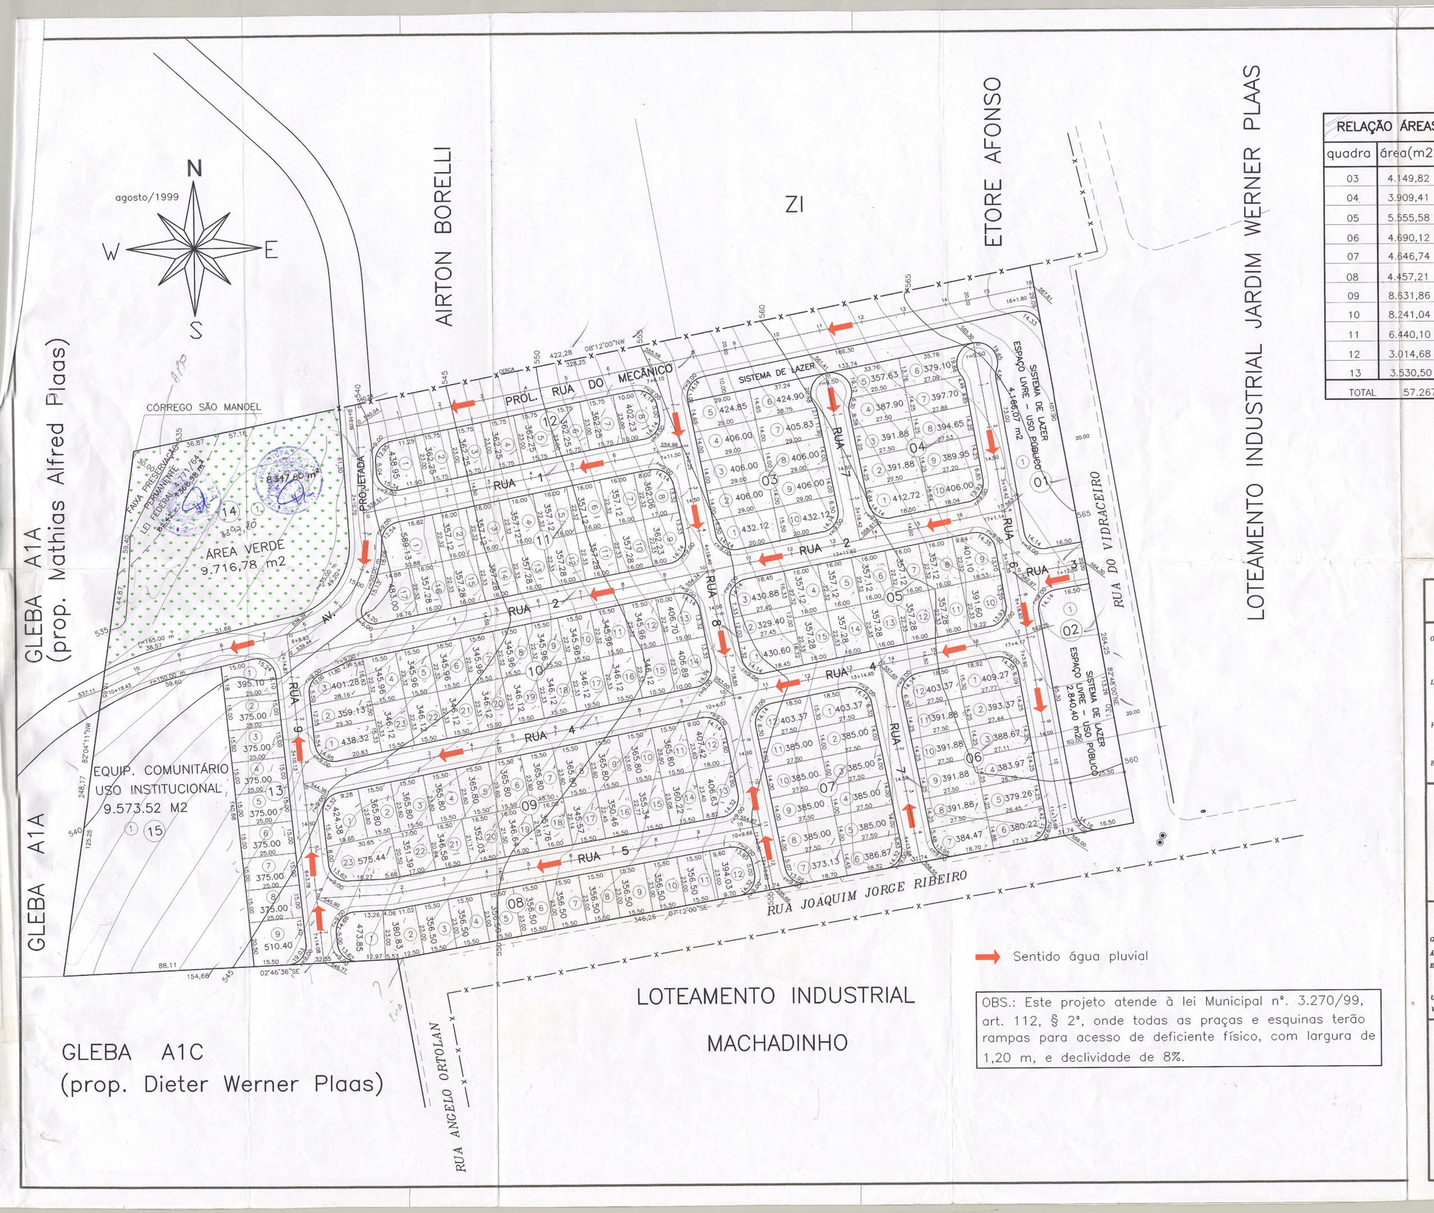

OBS.: Este projeto atende à lei Municipal nº. 3.270/99, art. 112, § 2º, onde todas as praças e esquinas terão rampas para acesso de deficiente físico, com largura de 1,20 m, e declividade de 8%.

RELAÇÃO ÁREAS QUADRAS

quadra	área(m2)	nº lotes	comp.
03	4.149,82	10	72.15
04	3.909,41	10	72.15
05	5.555,58	15	125.98
06	4.690,12	12	87.16
07	4.646,74	12	85.75
08	4.457,21	12	198.20
09	8.531,86	23	192.65
10	8.241,04	23	187.16
11	6.440,10	17	135,00
12	3.014,68	8	134.40
13	3.530,50	9	140.68
TOTAL	57.267,06	151	

RELAÇÃO RUAS

DENOMINAÇÃO	COMP.	LARG.	ÁREA
RUA 1	139.55	14.50	2023.48
RUA 2	187.207	14.50	2714.50
RUA 2	131.465	14.50	1906.24
RUA 3	26.987	20.00	539.74
RUA 4	194.686	14.50	2822.94
RUA 4	130.093	14.50	1886.35
RUA 5	197.745	14.50	2867.30
RUA 6	236.968	14.50	3436.03
RUA 7	76.232	14.50	1105.36
RUA 7	90.552	14.50	1313.00
RUA 8	248.29	14.50	3600.20
RUA 9	150.733	14.50	2185.63
Av. Projetada	216.109	15.00	3241.64
prol. Rua do Mecânico	315.786	20.00	6315.72
TOTAL			35.958,13 m2

PROJETO COMPLETO
URBANÍSTICO

FOLHA 2/4

467

OBRA: LOTEAMENTO E ARRUAMENTO RESIDENCIAL "JARDIM PORTAL DA COLINA"

LOCAL: RUA DO VIDRACEIRO – GLEBA A1B, FAZENDA MACHADINHO – AMERICANA/SP

PROPRIETÁRIO: ESPÓLIOS DE DAVID WATKIN JONES E ANNE LUISE JONES

ESCALA: 1:1000 CADASTRO: 07.0750.0090.000 059

ESBOÇO: PROT. 9102/01

SITUAÇÃO S/ escala

DECLARAÇÃO

DECLARO QUE A APROVAÇÃO DO PROJETO NÃO IMPLICA DO DIREITO AOS MEMBROS DOS PLANOS DE PROPRIEDADE DO SOLO DE PROPRIEDADE DO TERRENO

ESPÓLIOS DE DAVID WATKIN JONES E ANNE LUISE JONES

QUADRO DE ÁREAS

GLEBA	119.521,96 M2	100.00%
ÁREAS DOS LOTES (151)	57.267,06 M2	47.91%
ESPAÇOS LIVRES DE USO PÚBLICO	16.723,25 M2	13.99%
SISTEMAS DE LAZER	7.036,47 M2	5.89%
ÁREAS VERDES	9.716,78 M2	8.13%
USO INSTITUCIONAL	9.573,52 M2	8.01%
TOTAL	35.958,13 M2	30.08%

CONTATTO ARQUITETURA

LISTA DOS TÉCNICOS E RESPONSABILIDADE TÉCNICA

CONSTRUTORA CONTATTO LTDA.

CREA – 0400827

RESPONSÁVEL TÉCNICO: Eng. Responsável – WILDOM SEGA

CREA – 0600108

VISTO FISCAL

ANOTAÇÕES E APROVAÇÃO

Prefeitura Municipal de Americana
APROVAÇÃO
Arqt. Keily Polzer Leite
CREA – 060071535
Diretora Técnica Sub-Urbanos-SOSU
Planta nº. 01.03.09
Prot. Nº. 092231/01

REGISTRO DE IMÓVEIS – COMARCA DE AMERICANA
Averbado sob nº 19.225
Prenotado à Matrícula nº 19.225

GRAPROHAB
APROVADO
Certificado nº 11/2/07