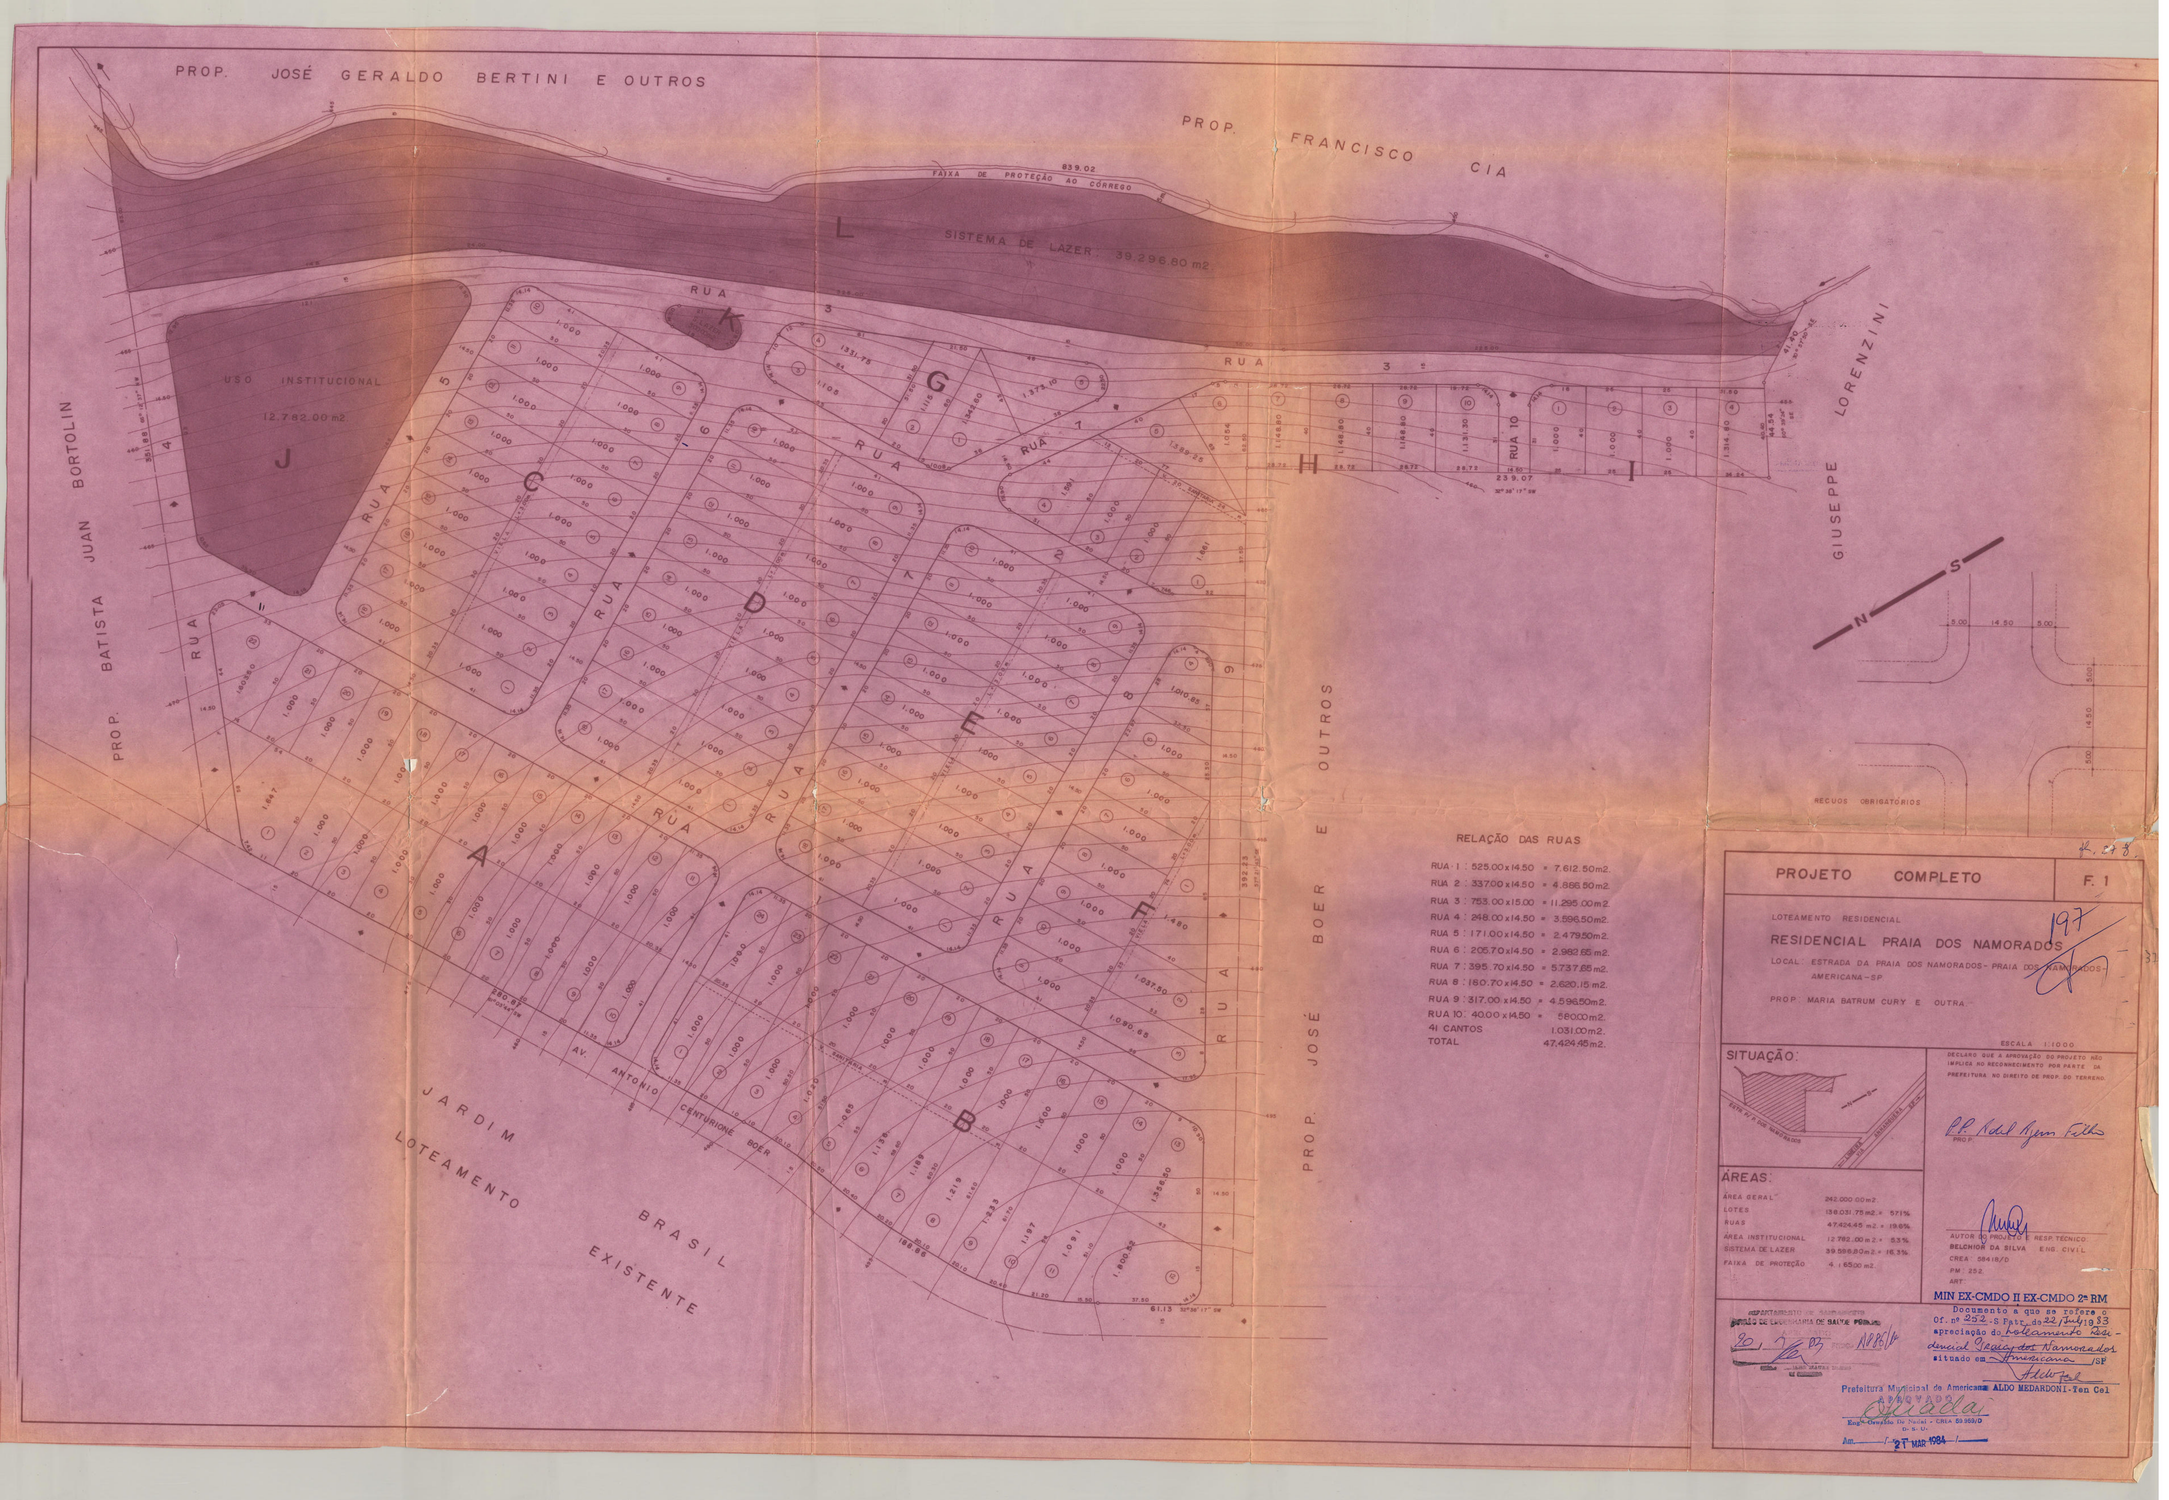

RELAÇÃO DAS RUAS

RUA 1	525,00 x 14,50	= 7.612,50 m2
RUA 5	171,00 x 14,50	= 2.479,50 m2
RUA 6	205,70 x 14,50	= 2.982,65 m2
RUA 7	395,70 x 14,50	= 5.737,65 m2
RUA 8	180,70 x 14,50	= 2.620,15 m2
RUA 9	317,00 x 14,50	= 4.596,50 m2
RUA 10	40,00 x 14,50	= 580,00 m2
4x CANTOS		1.031,00 m2

PROJETO COMPLETO

F. 1

LOTEAMENTO RESIDENCIAL

RESIDENCIAL PRAIA DOS NAMORADOS

LOCAL: ESTRADA DA PRAIA DOS NAMORADOS - PRAIA DOS NAMORADOS - AMERICANA - SP

PROP. MARIA BATRUM CURY E OUTRA.

ESCALA: 1:1000

SITUAÇÃO

ÁREAS




MIN EX-CMGO II EX-CMDO DO BM


