PARQUE INDUSTRIAL RECANTO

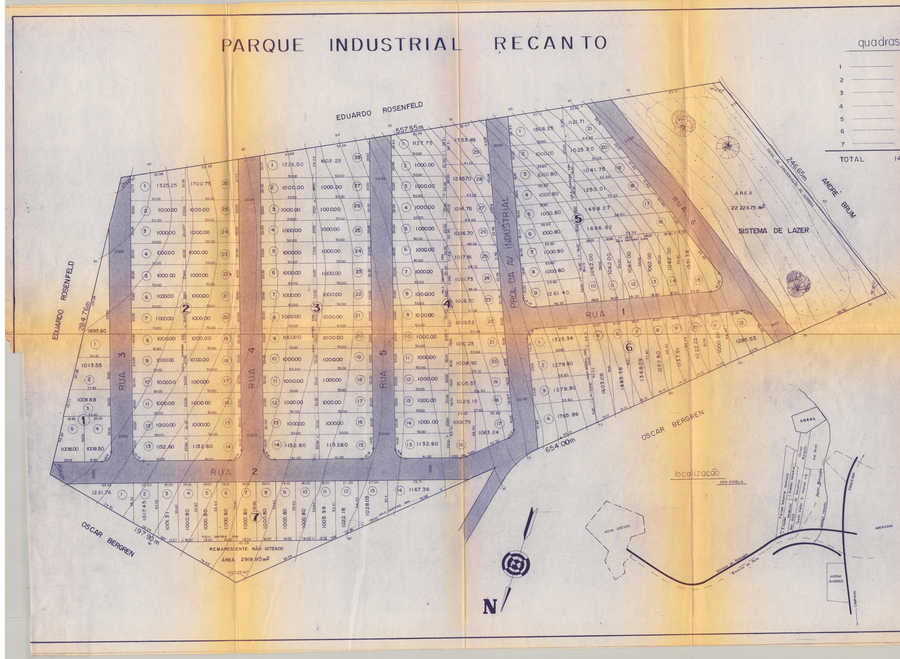

quadras	
1	5934.73 m²
2	27291.20 m²
3	29093.95 m²
4	30260.62 m²
5	24197.49 m²
6	15902.01 m²
7	14429.68 m²
TOTAL	147.049.68 m²

ruas	
RUA 1	3963.00 m²
RUA 2	8131.41 m²
RUA 3	5086.49 m²
RUA 4	5645.40 m²
RUA 5	6006.00 m²
RUA 6	5546.20 m²
AV INDUSTRIAL	6278.90 m²
CANTOS CURVOS	231.02 m²
TOTAL	40870.42 m²

PROJETO DE LOTEAMENTO

F 20

PROJETO DE LOTEAMENTO
PROP.: LUCIANI S. ARDITO S/C LTDA
PARQUE INDUSTRIAL RECANTO — LOTEAMENTO INDUSTRIAL LEVE
LOCAL: GRANJA RECREIO — MUNICIPIO NOVA ODESSA
ESCALA 1:1000

localização

ver folha interna

áreas

Declaro que a concepção do projeto foi inteiro no reconhecimento por parte da Prefeitura do direito de propriedade da terras.

EDSON JOSE BASSETTE

RELOJ PARCO POR VERMA

RECONHECIDO por semelhança e original
Em Testº Verdade
Edson José Bassette
Nova Odessa, 07 de junho de 93