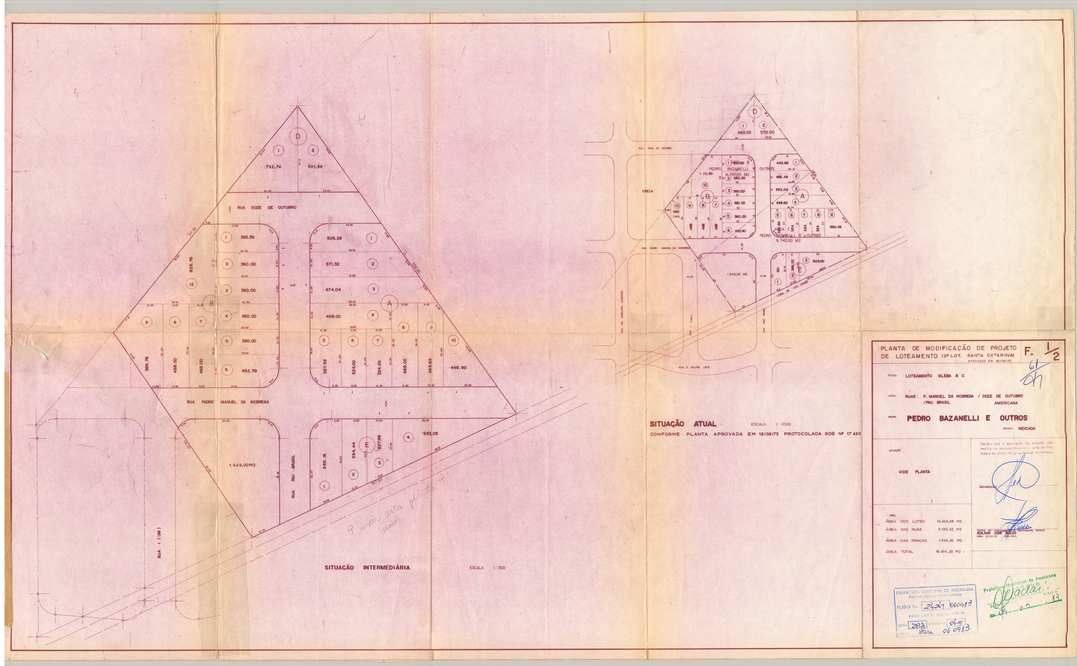
RUA DOZE DE OUTUBRO
RUA PADRE MANOEL DA NOBREGA
RUA 1º MAI BRASIL
RUA 7 (SUL)
SITUAÇÃO INTERMEDIÁRIA
ESCALA 1:500
SITUAÇÃO ATUAL
ESCALA 1:1000
CONFORME PLANTA APROVADA EM 18/08/75 PROTOCOLADA SOB Nº 17.432
PLANTA DE MODIFICAÇÃO DE PROJETO DE LOTEAMENTO (SP LOT. SANTA CATARINA)
APROVADA EM 18/08/75
F. 1/2
LOTEAMENTO GLEBA B C
RUAS: P. MANOEL DA NOBREGA / DOZE DE OUTUBRO
/ PRI. BRASIL
AMERICANA
PEDRO BAZANELLI E OUTROS
MOSCAR
VIDE PLANTA
ÁREA DOS LOTES 12.415,08 M2
ÁREA DAS RUAS 3.535,02 M2
ÁREA DAS PRAÇAS 1.949,00 M2
ÁREA TOTAL 18.899,20 M2
PREFEITURA MUNICIPAL DE AMERICANA
PLANTA Nº 24.261 660/73
Prefeitura Municipal de Americana