PROJETO DE LOTEAMENTO — JARDIM SANTA RITA - II

PROMOVIDO —	2/6
LOCAL — Município de Nova Odessa – S.P.	DATA
REFERÊNCIA — CEM - Empreendimentos Imobiliários Ltda.	

HISTÓRICO DO USO DA ÁREA	QUANT. (m2)	%
L O T E S (381 unidades)	83.586,56	52,64
R U A S	56.823,50	35,80
ÁREA VERDE	16.103,24	10,18
USO INSTITUCIONAL	9.165,63	5,16
T O T A L	177.793,48	100,00

Prefeitura Municipal de Nova Odessa
Secretaria de Planejamento e Meio Ambiente

DATA — SETEMBRO / 2007 | ESCALA — A 4.000 | DESENHO — ANGLO - ANDRÉ

Secretaria de Planejamento e Meio Ambiente
Divisão de Aprovação de Loteamentos

Proc. Loteamento — 2006/2007
Interessado — Construtora Anglo Ltda.
Endereço — Rua Cel. Joaquim Augusto, 45
Aprovado em — 29/11/2007
Prefeito M. — Gerente
5.852/39

APROVADO
29/11/07
1.557/33

LOCALIZAÇÃO - escala 1:10.000

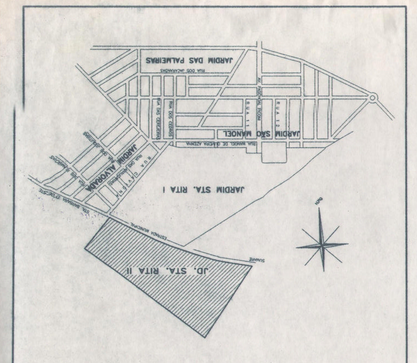
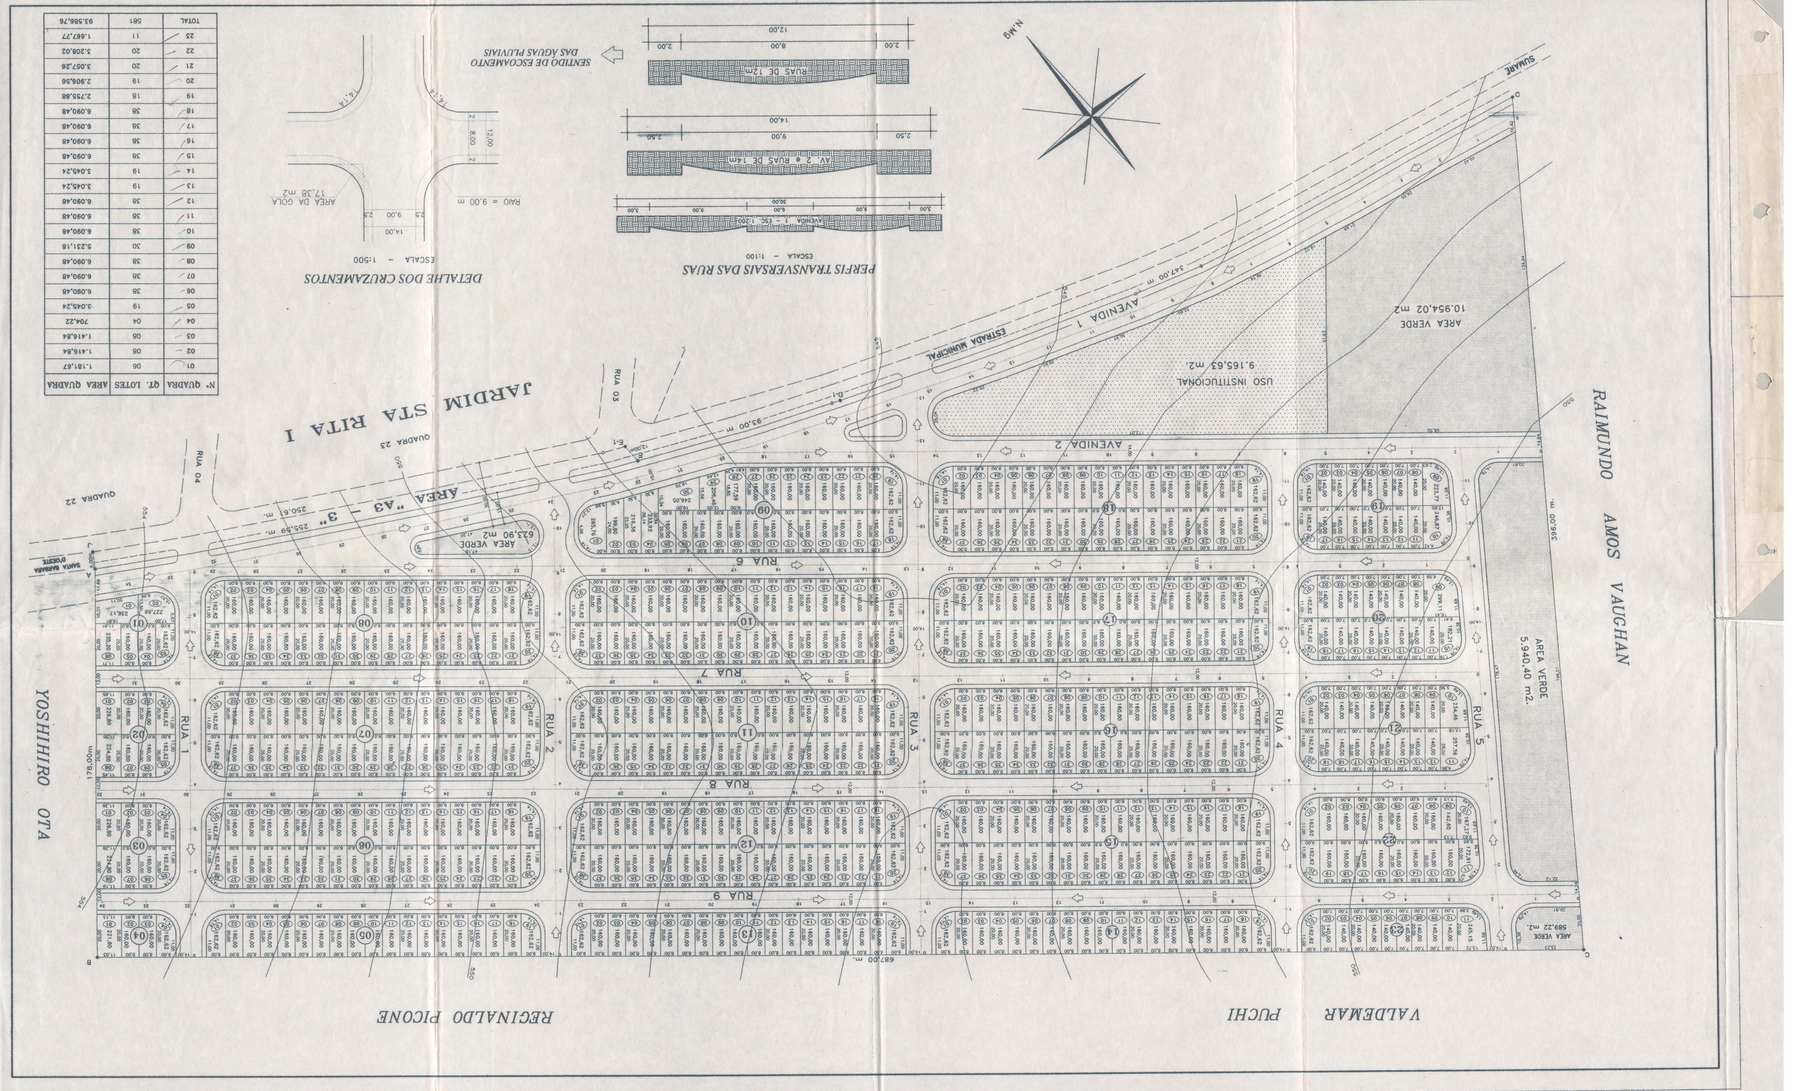
Nº QUADRA	Qº LOTES	ÁREA QUADRA
