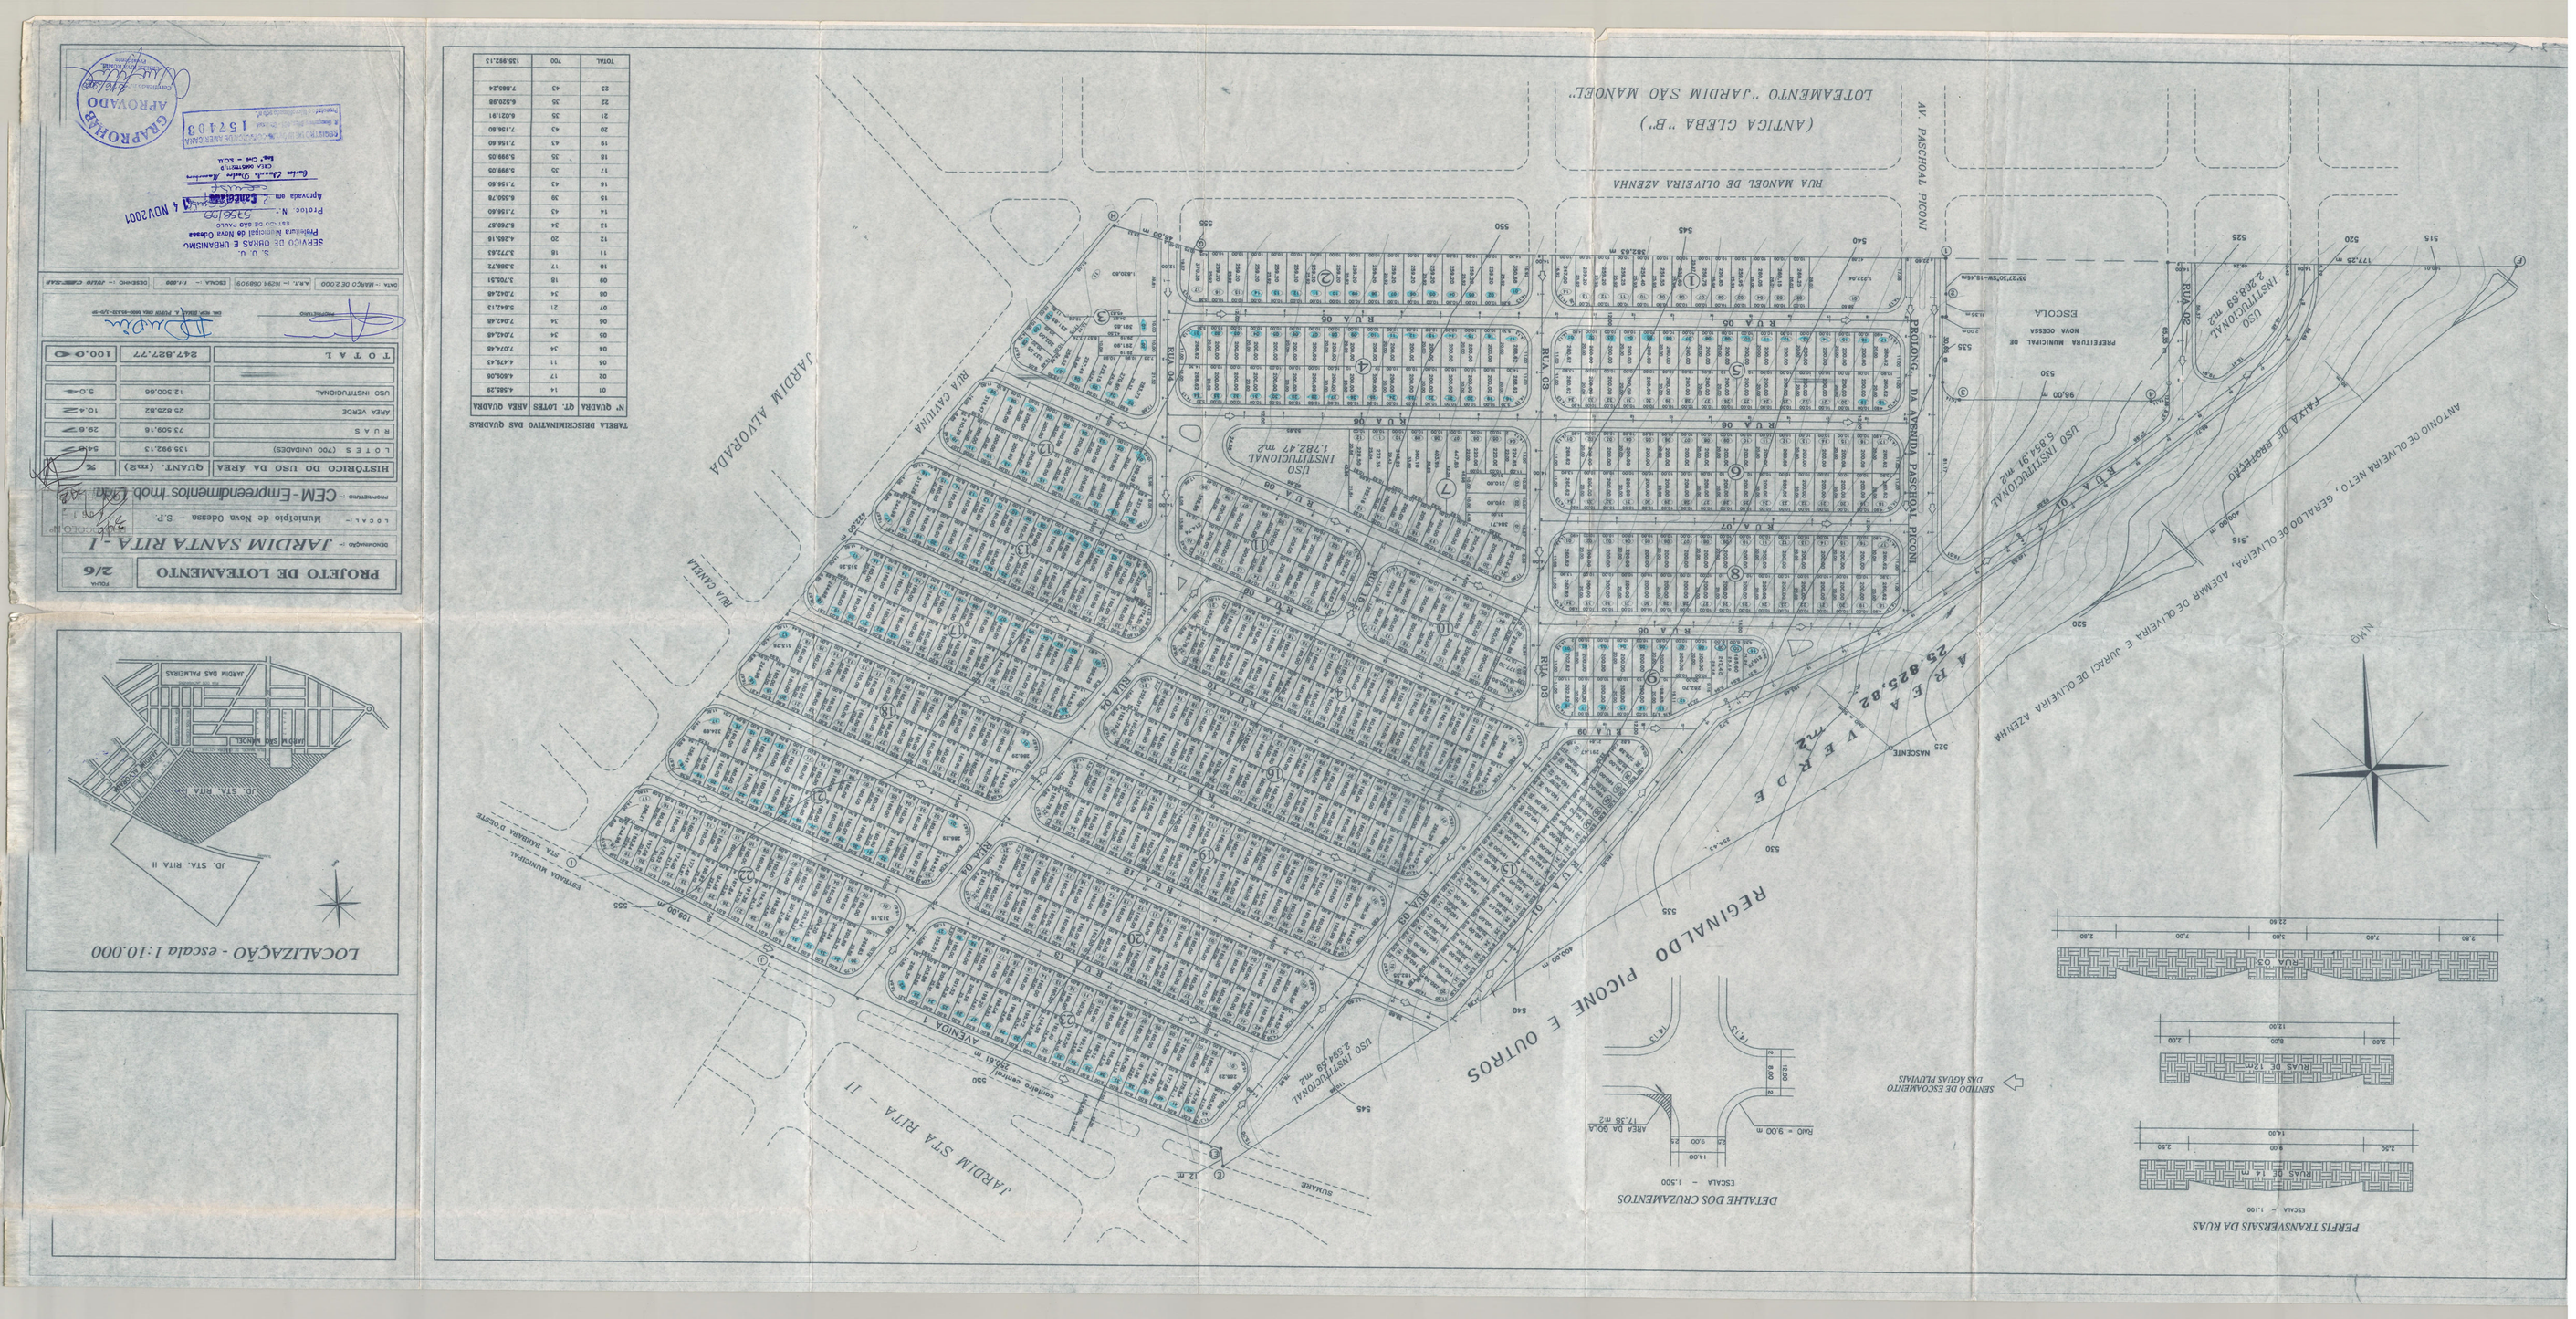

QUADRA	Nº LOTES	ÁREA QUADRA

TABELA DESCRIMINATIVA DAS QUADRAS


HISTÓRICO DO USO DA AREA	QUANT. (m2)	%

APROVADO